


PLAN N° : 707 - EA - 01
PROPRIETAIRE : MME GULLO DANIELLA
ADRESSE : RUELLE DE VERTE-RIVE 6
1815 CLARENS
PARCELLE N° : 765
NATURE DES TRAVAUX : ETAT ACTUEL
PLAN : **PLAN DU REZ-DE-CHAUSSEE**

ECHELLE : 1:100
DIMENSIONS : 51 x 29.70
MODIFIE LE :

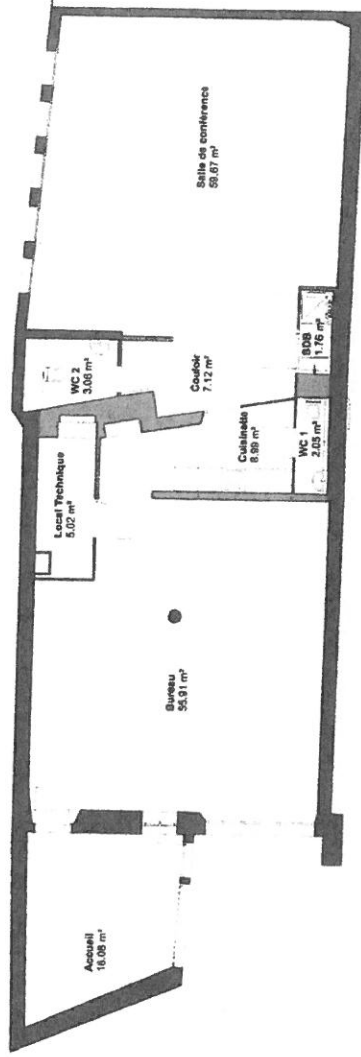

Date : 29.04.2022

DESS. F.J./A.B.

Jean-Pierre Schmid
Architecte dipl. EPFL-ETS SIA

Thierry Schmid
Architecte dipl. EPFL SIA

schmid architectes SA Av. Alexandre Vinet 2 CP 5111 1815 Clarens-Montreux
Tel: +41 (0)21 964 88 11 Fax: +41 (0)21 964 85 72 contact@schmidarchitectes.ch www.schmidarchitectes.ch