

2504 Gewerbebau  
Grindelstrasse 6  
8303 Bassersdorf

Auftraggeber:

Specogna  
Liegenschaften AG  
Steinackerstrasse 55  
8302 Kloten

Plantitel:  
**GRUNDRISS  
OBERGESCHOSS (2)** 4.


Massstab:  
1:300

Nordpfeil:




Datum:  
23.01.2026

Plangrösse:  
A3

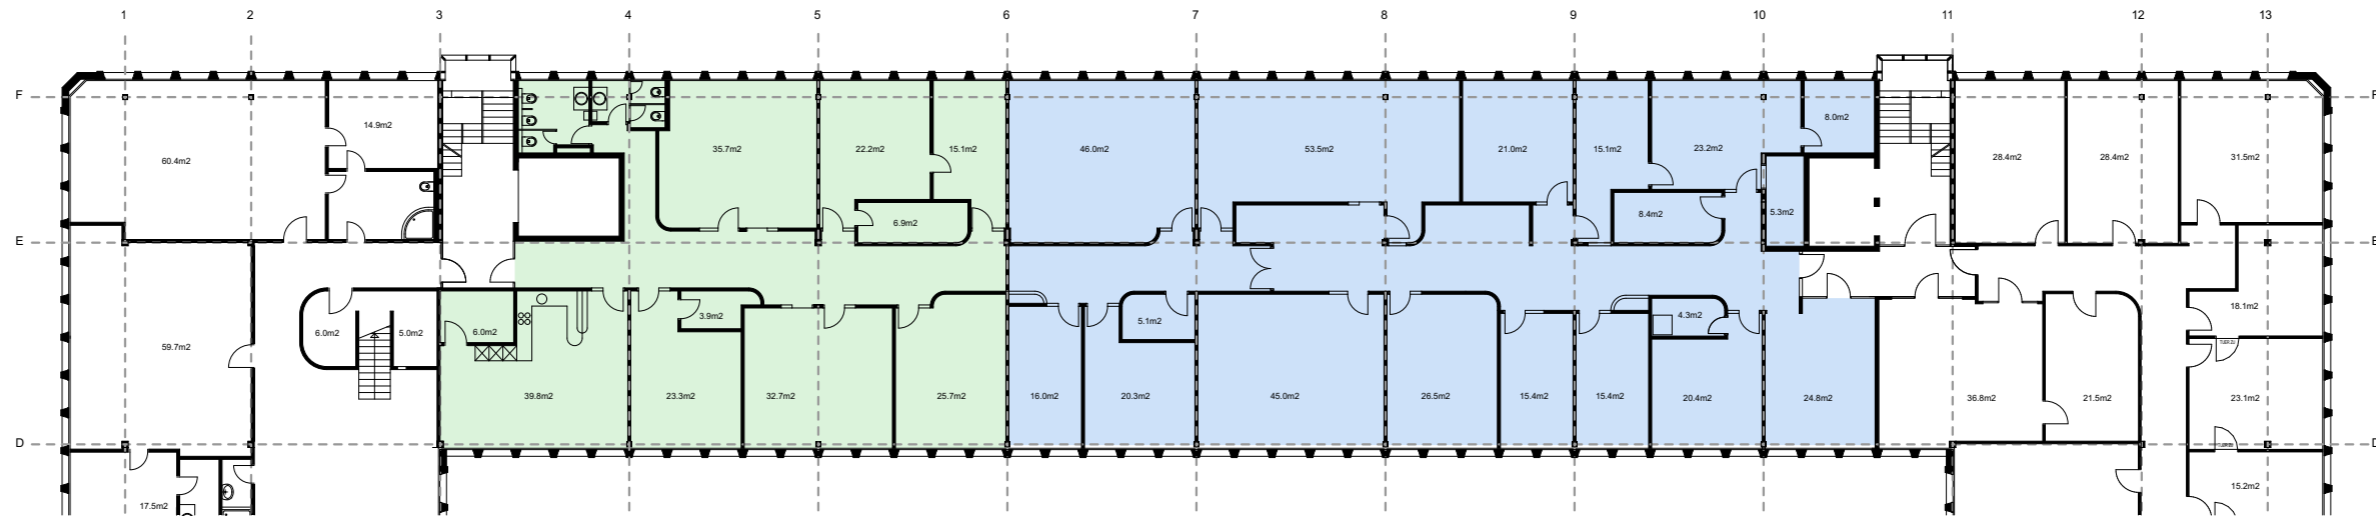


Fläche: 485.3m<sup>2</sup>

Fläche: 287.3m<sup>2</sup>

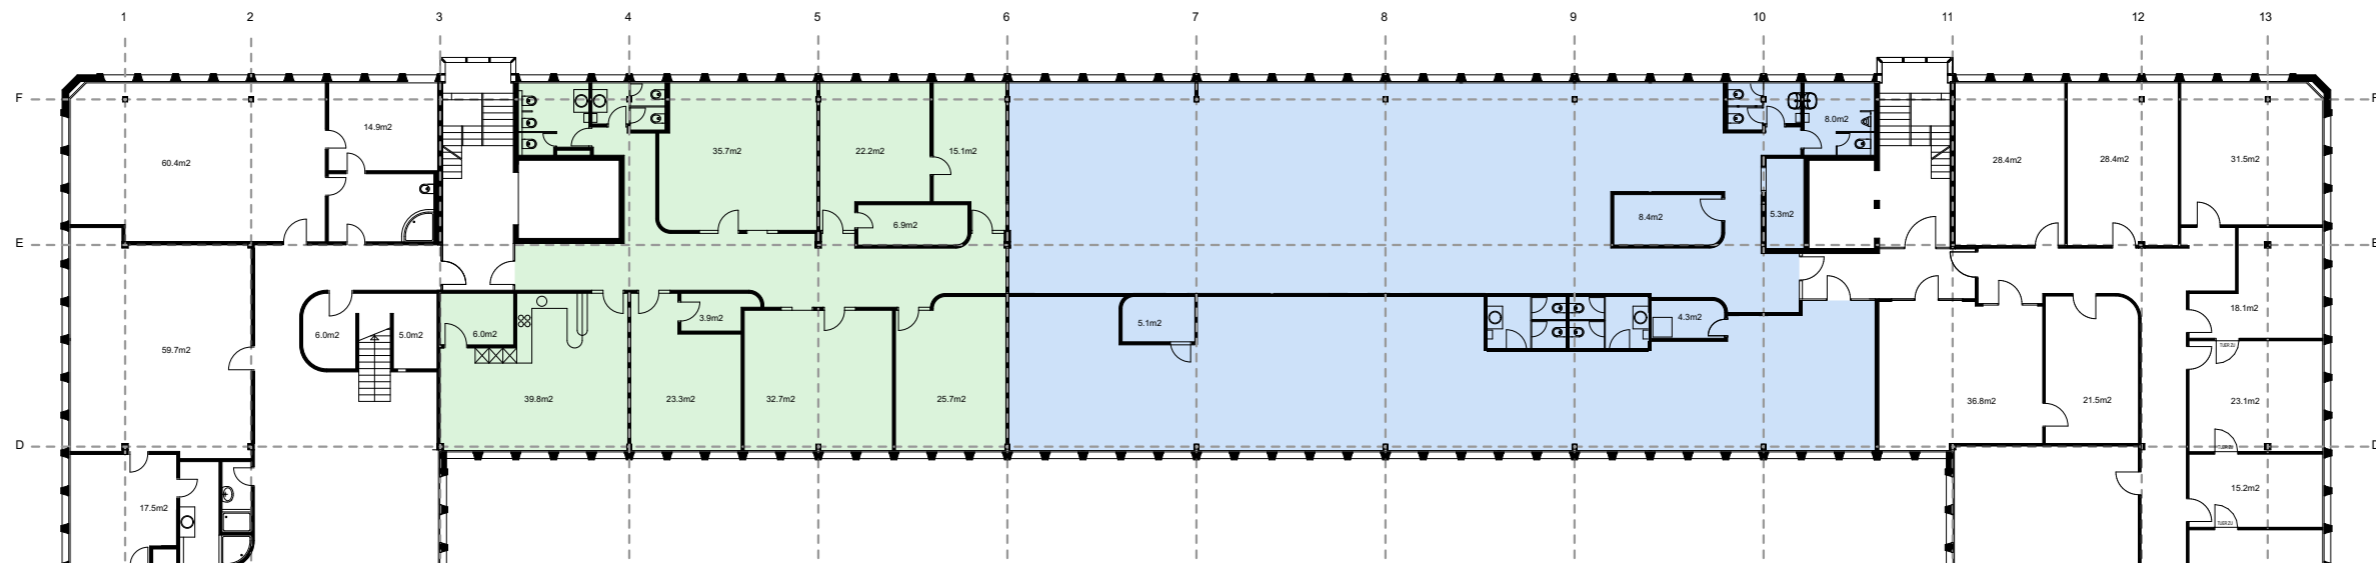

Fläche: 485.3m<sup>2</sup>

Fläche: 287.3m<sup>2</sup>

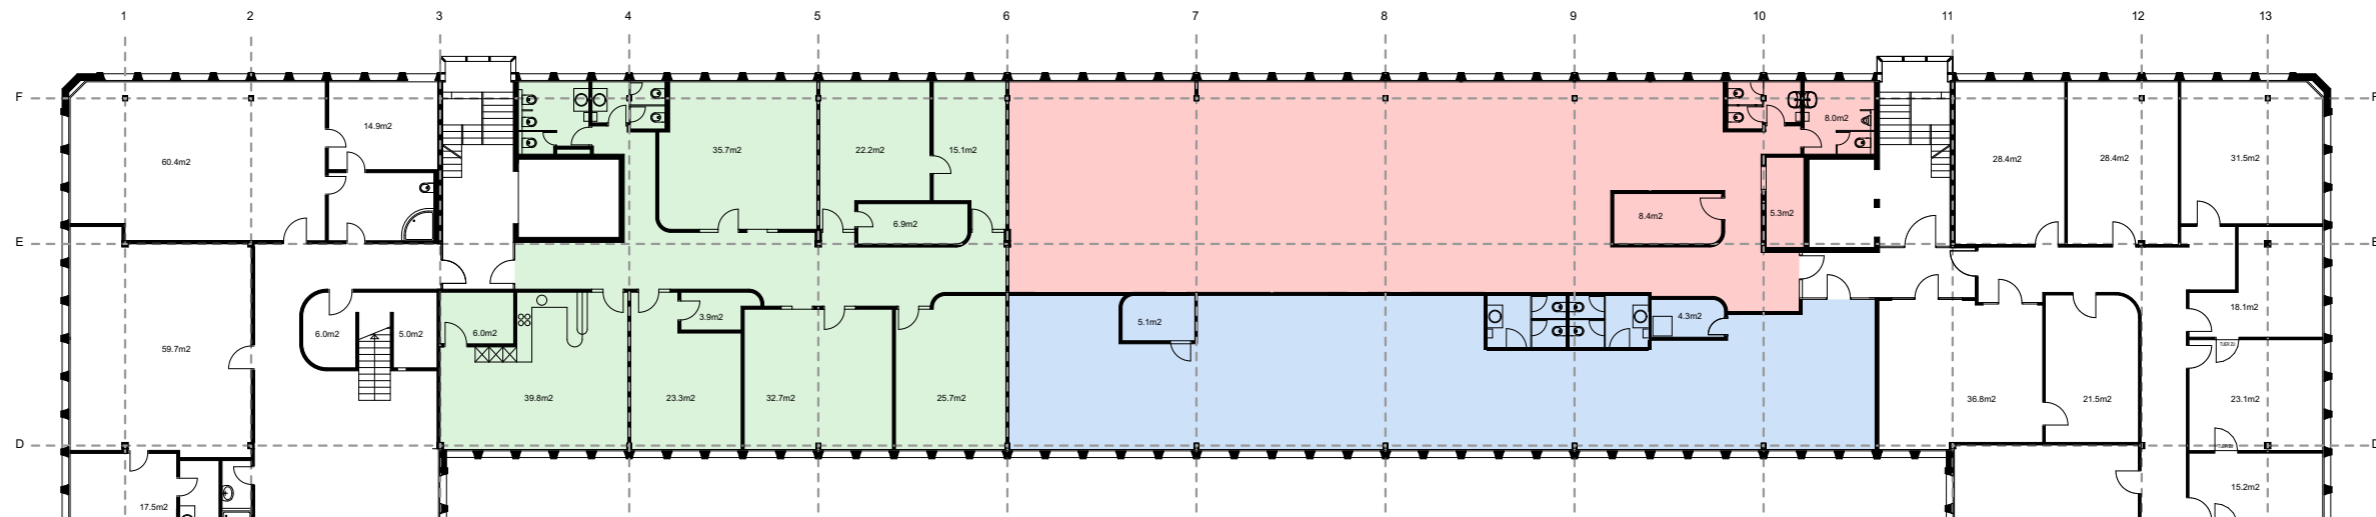

Fläche: 273.7m<sup>2</sup>

Fläche: 206.6m<sup>2</sup>

Fläche: 287.3m<sup>2</sup>

**DIMITRI  
THUT**

Dimitri Thut GmbH  
Steinackerstrasse 55  
CH-8302 Kloten  
www.dimitrithut.com