


grundrissmassstab 1:100

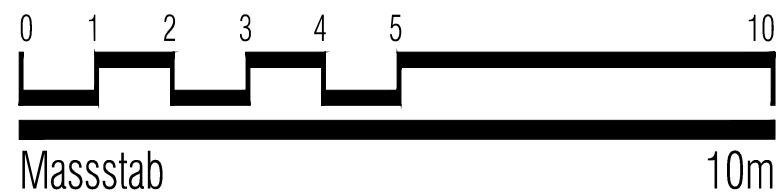

Grundrisstyp	2			
Anz.Zimmer:	3.5			
Total	90.5 m2			
NGF inklusiv Innenwände, exklusiv Aussenwände				
Haus A				
	whg nr. 121 / typ 06	whg nr. 110 / typ 05		Attika
whg nr. 120 / typ 04	whg nr. 115 / typ 03	whg nr. 109 / typ 02	whg nr. 104 / typ 01	4.Obergeschoss
whg nr. 119 / typ 04	whg nr. 114 / typ 03	whg nr. 108 / typ 02	whg nr. 103 / typ 01	3.Obergeschoss
whg nr. 118 / typ 04	whg nr. 113 / typ 03	whg nr. 107 / typ 02	whg nr. 102 / typ 01	2.Obergeschoss
whg nr. 117 / typ 04	whg nr. 112 / typ 03	whg nr. 106 / typ 02	whg nr. 101 / typ 01	1.Obergeschoss
whg nr. 116 / typ 04	whg nr. 111 / typ 03	whg nr. 105 / typ 02	whg nr. 100 / typ 01	Erdgeschoss
Links Aussen	Links Mitte	Rechts Mitte	Rechts Aussen	Hausansicht Eingangsseite
Haus B				
	whg nr. 221 / typ 06	whg nr. 210 / typ 05		Attika
whg nr. 220 / typ 04	whg nr. 215 / typ 03	whg nr. 209 / typ 02	whg nr. 204 / typ 01	4.Obergeschoss
whg nr. 219 / typ 04	whg nr. 214 / typ 03	whg nr. 208 / typ 02	whg nr. 203 / typ 01	3.Obergeschoss
whg nr. 218 / typ 04	whg nr. 213 / typ 03	whg nr. 207 / typ 02	whg nr. 202 / typ 01	2.Obergeschoss
whg nr. 217 / typ 04	whg nr. 212 / typ 03	whg nr. 206 / typ 02	whg nr. 201 / typ 01	1.Obergeschoss
whg nr. 216 / typ 04	whg nr. 211 / typ 03	whg nr. 205 / typ 02	whg nr. 200 / typ 01	Erdgeschoss
Links Aussen	Links Mitte	Rechts Mitte	Rechts Aussen	Hausansicht Eingangsseite



arealüberbauung am obermattweg, 5 mehrfamilienhäuser, 77 wohnungen mietwohnungen

grundrissplan 3.5 whg 90.5 m2

grundrisstyp 02 obergeschoss

bauherr: neugut immobilien & verwaltungs ag neugutstrasse 66 8600 dübendorf +41 44 822 24 28	architekt: mameli architektur&bau ag postfach/ leiweg 4 8305 dietlikon +41 43 499 20 40 www.mameli.ch	mst.	plan nr.	format 147/60	plot 13.03.2013
		1:100	1111.1.1.904	ok fb. eg = ±0.00 = var. m.ü.m.	
erstellt		revision			
06.03.2013 von thb		13.03.2013 von stefanie mazumdar			
x:\0_p_aktuell\1111 obermatte buchs ag\5-promotion (verkauf)\1-doku\wohnungsgrundrisse\1111.1.1.900 vermietungspläne haus a haus b.dwg					