

3018 Bern | Schwabstrasse 46 | Umbau 3.5-Zimmerwohnung 8.OG links

Ausführungsplan


Grundriss 8.Obergeschoss Wohnung rechts

PLANNUMMER: 1003

MASSSTAB: 1:50 | DATUM: 31.03.2026 | GEZEICHNET: gm | REVISIONEN: | PLANFORMAT: A3

EIGENTÜMER: Herr Daniel Wirz | VERWALTUNG: Wirz Tanner Immobilien AG
 Postfach | Europlatz 1a | 3001 Bern

ALLE MASSE SIND AM BAU ZU KONTROLLIEREN

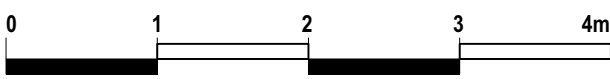

Legende
 Bestehend (hatched pattern)
 Neu (red outline)

