


GRUNDRISS

Erdgeschoss



0 m 1 2 3 4

Massstab 1:100

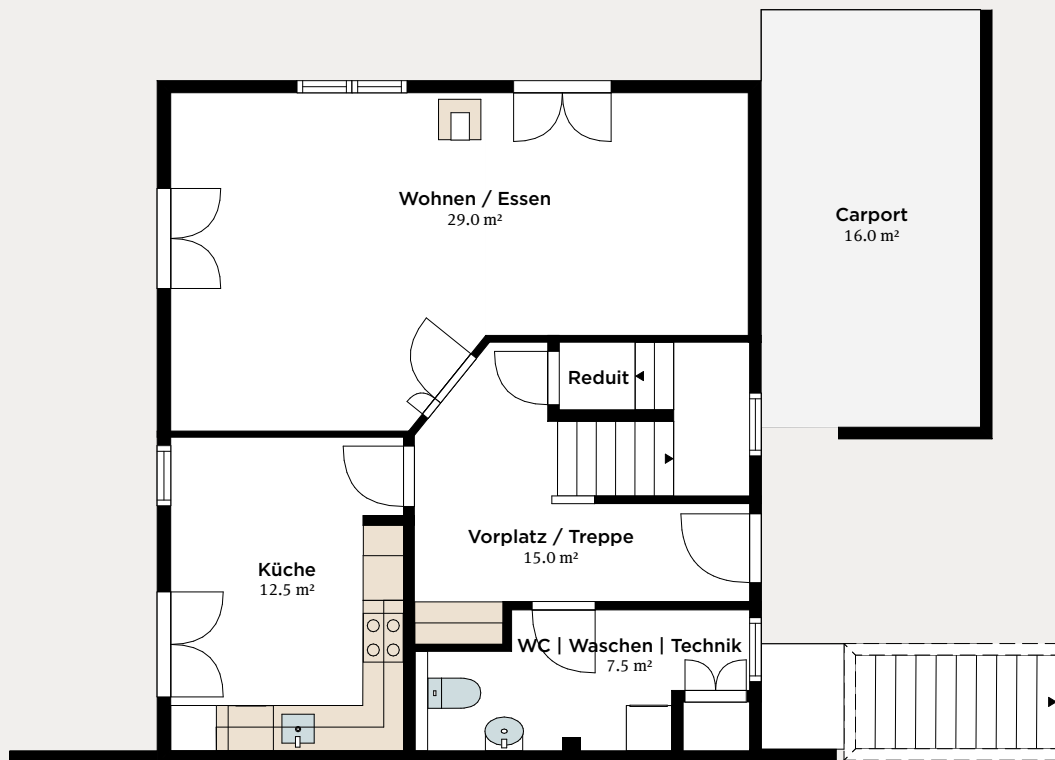


GRUNDRISS

Obergeschoss



0 m 1 2 3 4

Masstab 1:100

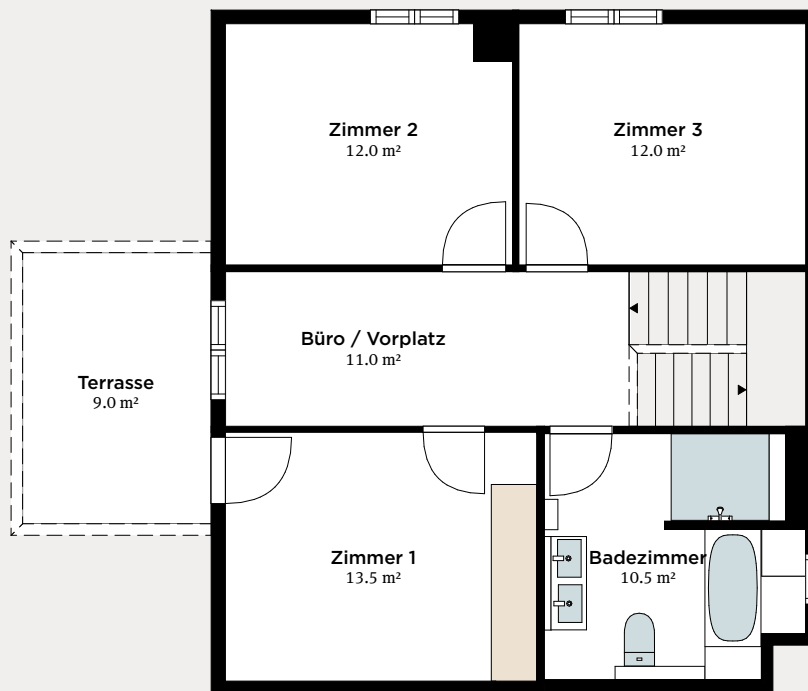

GRUNDRISS

Untergeschoss



0 m 1 2 3 4

Massstab 1:100

