



GRUNDRISS
Untergeschoss

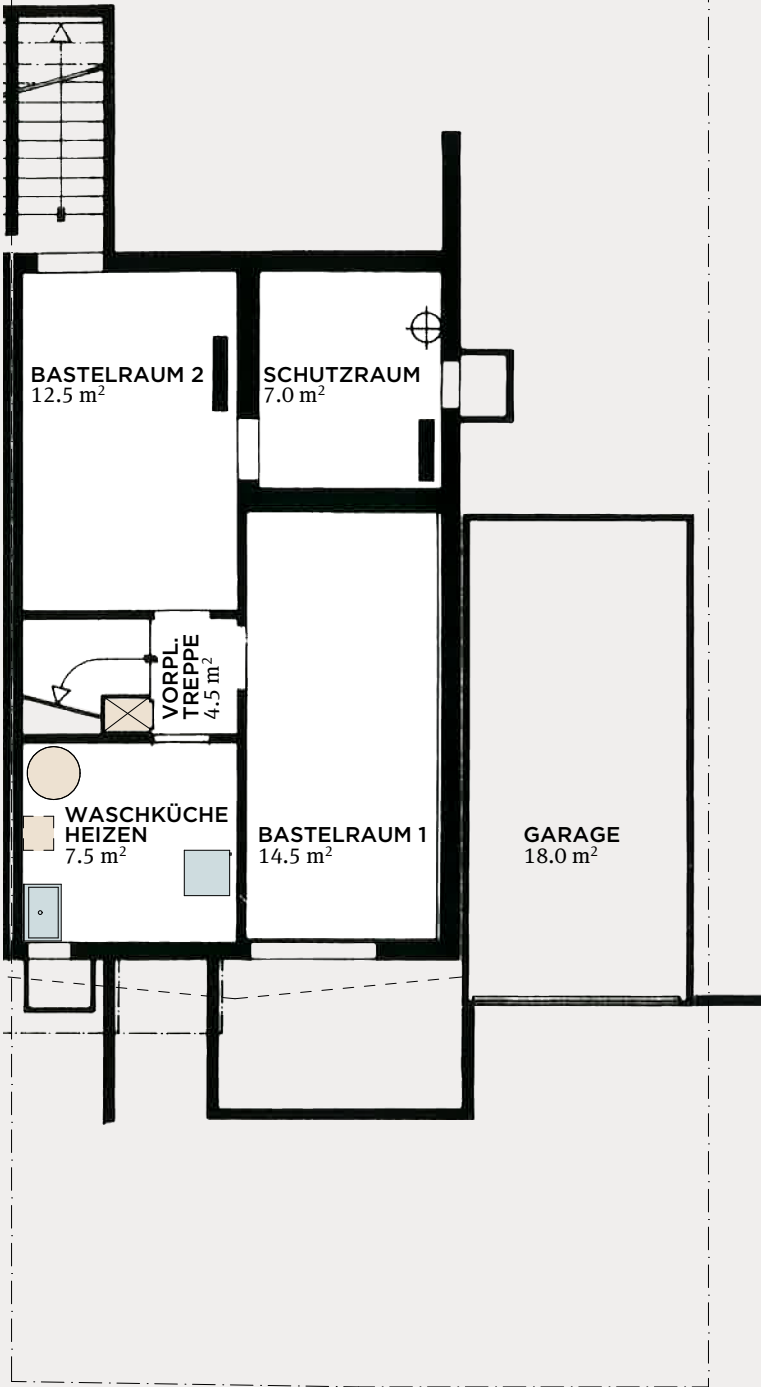


GRUNDRISS

Erdgeschoss

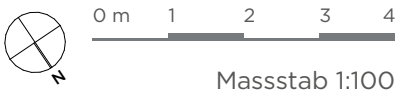

0 m 1 2 3 4

Massstab 1:100

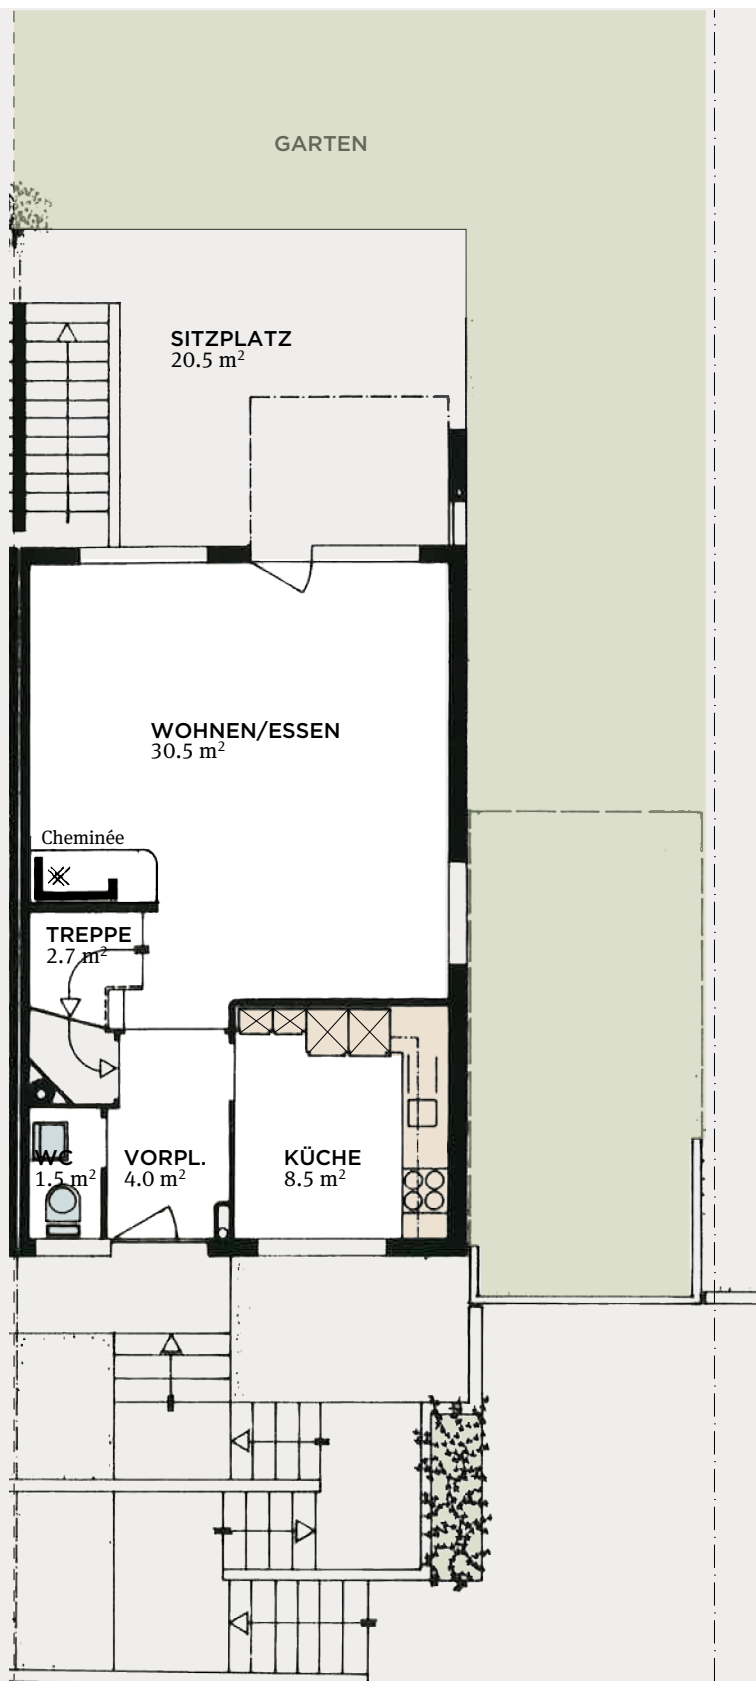


GRUNDRISS

Obergeschoss





0 m 1 2 3 4

Massstab 1:100

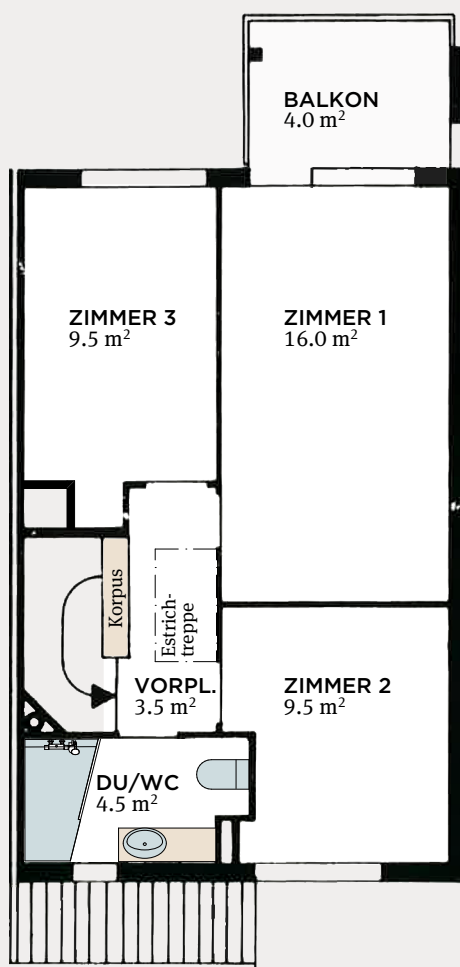

GRUNDRISS
Dachgeschoss

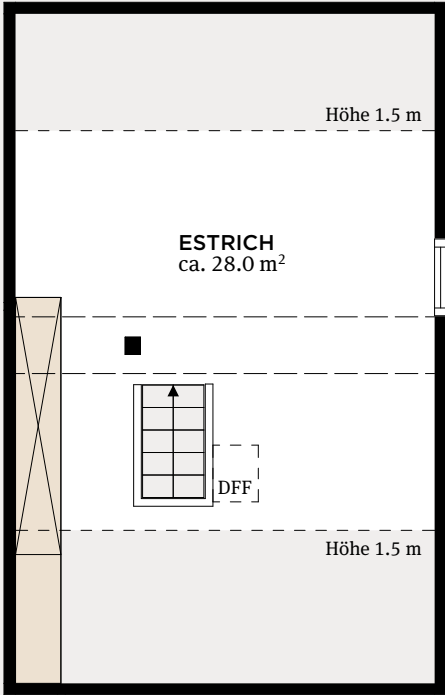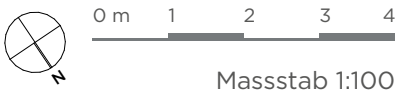


0 m 1 2 3 4

Massstab 1:100

ANSICHT

Eingangsfassade

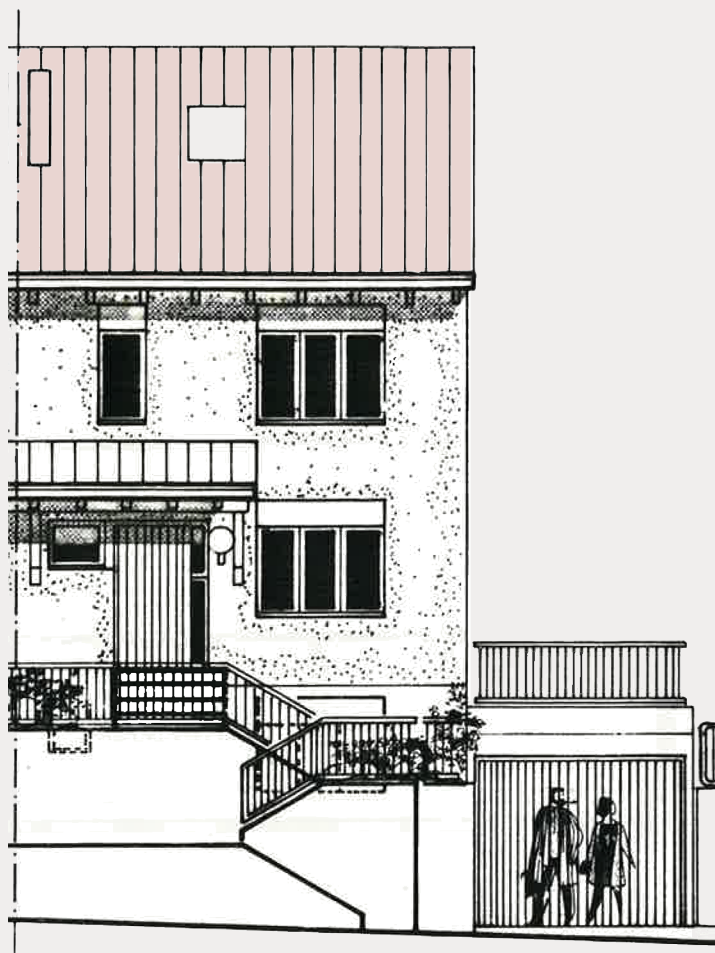

0 m 1 2 3 4

Massstab 1:100

ANSICHT

Gartenfassade



0 m 1 2 3 4

Massstab 1:100

SCHNITT

