




0 m 1 2 3 4

Massstab 1:100

GRUNDRISS

Sockelgeschoss

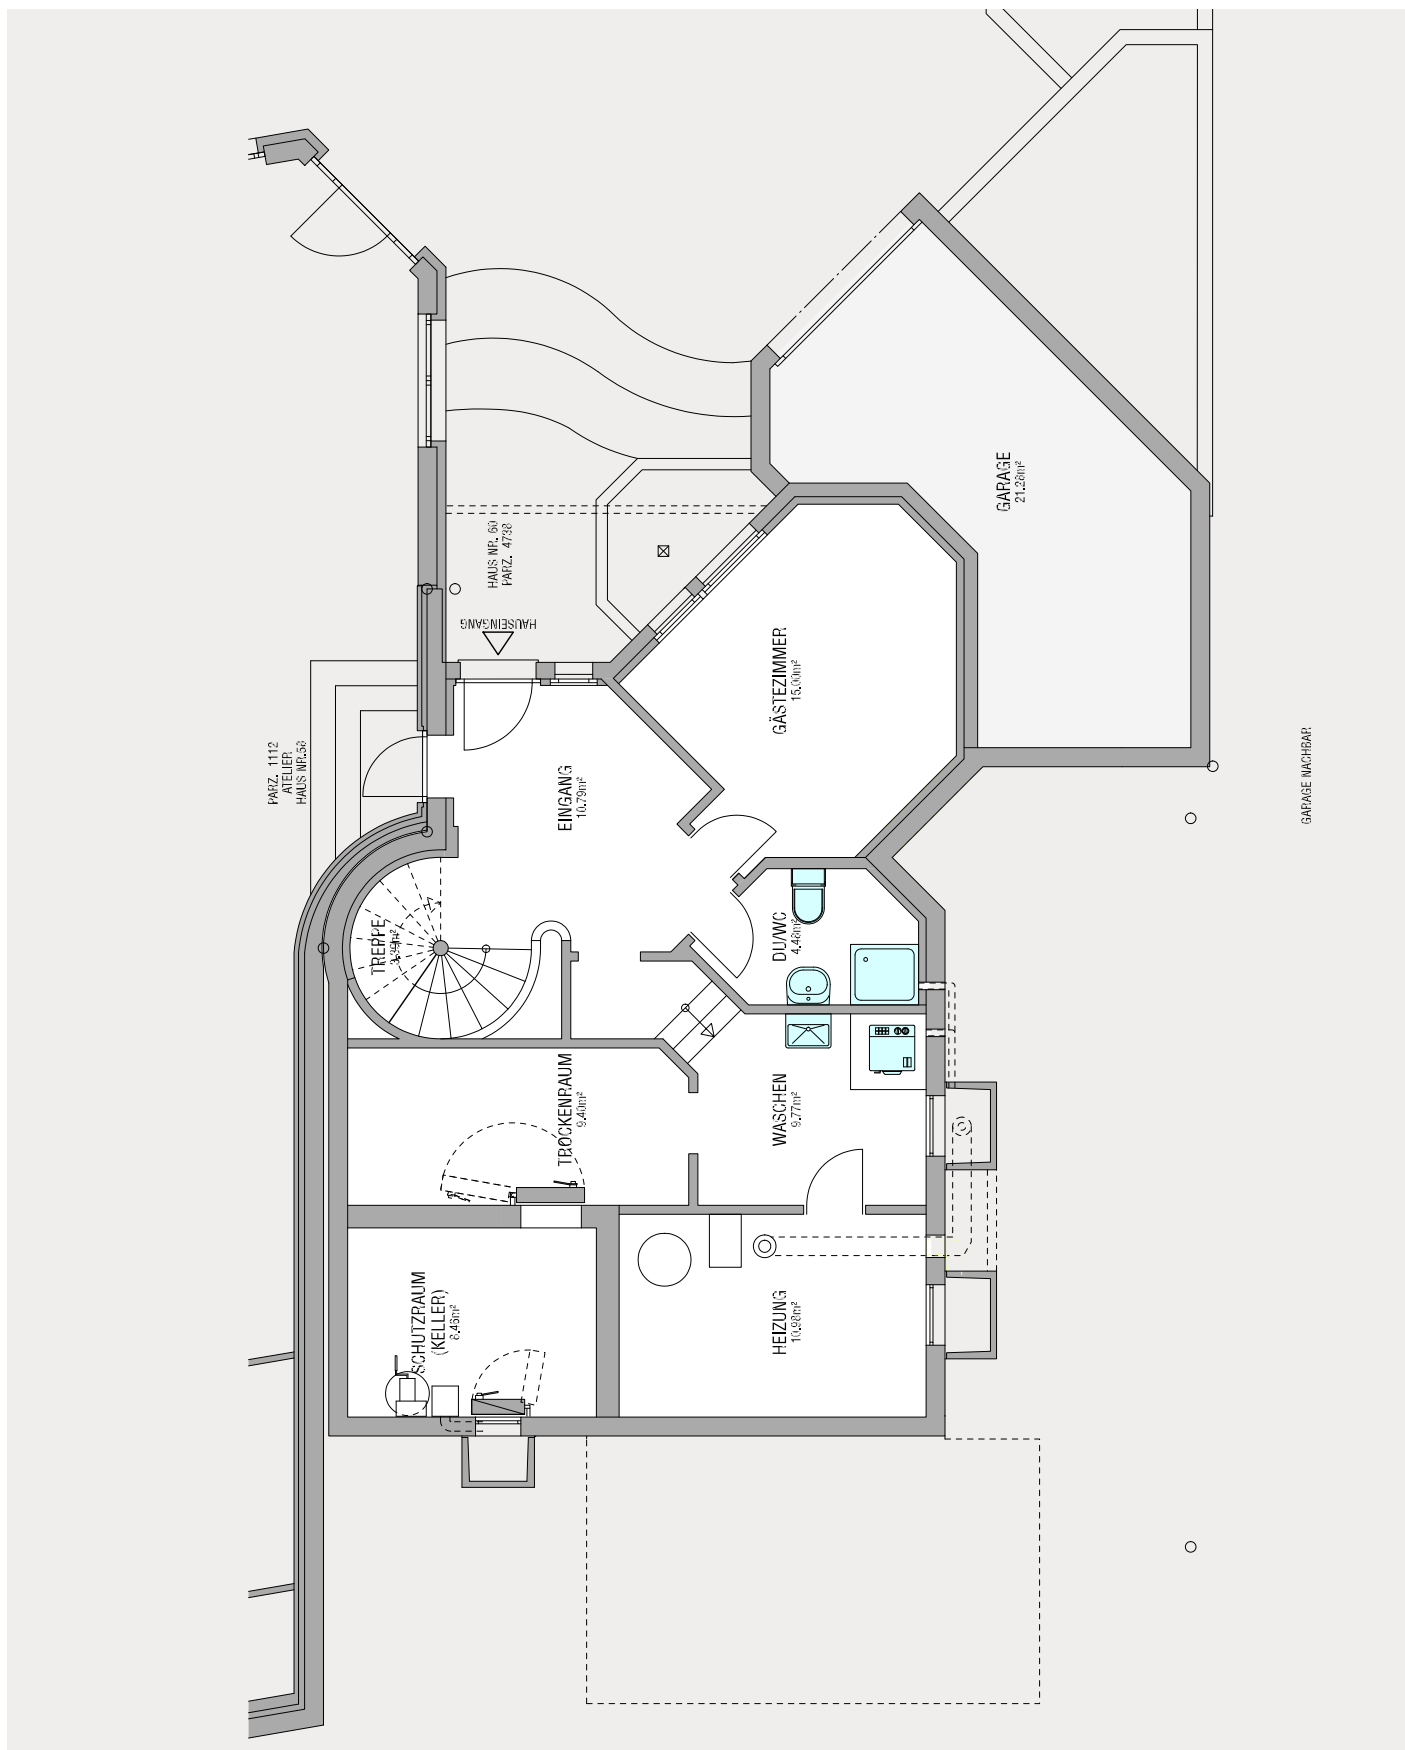




0 m 1 2 3 4

Massstab 1:100

GRUNDRISS

Erdgeschoss

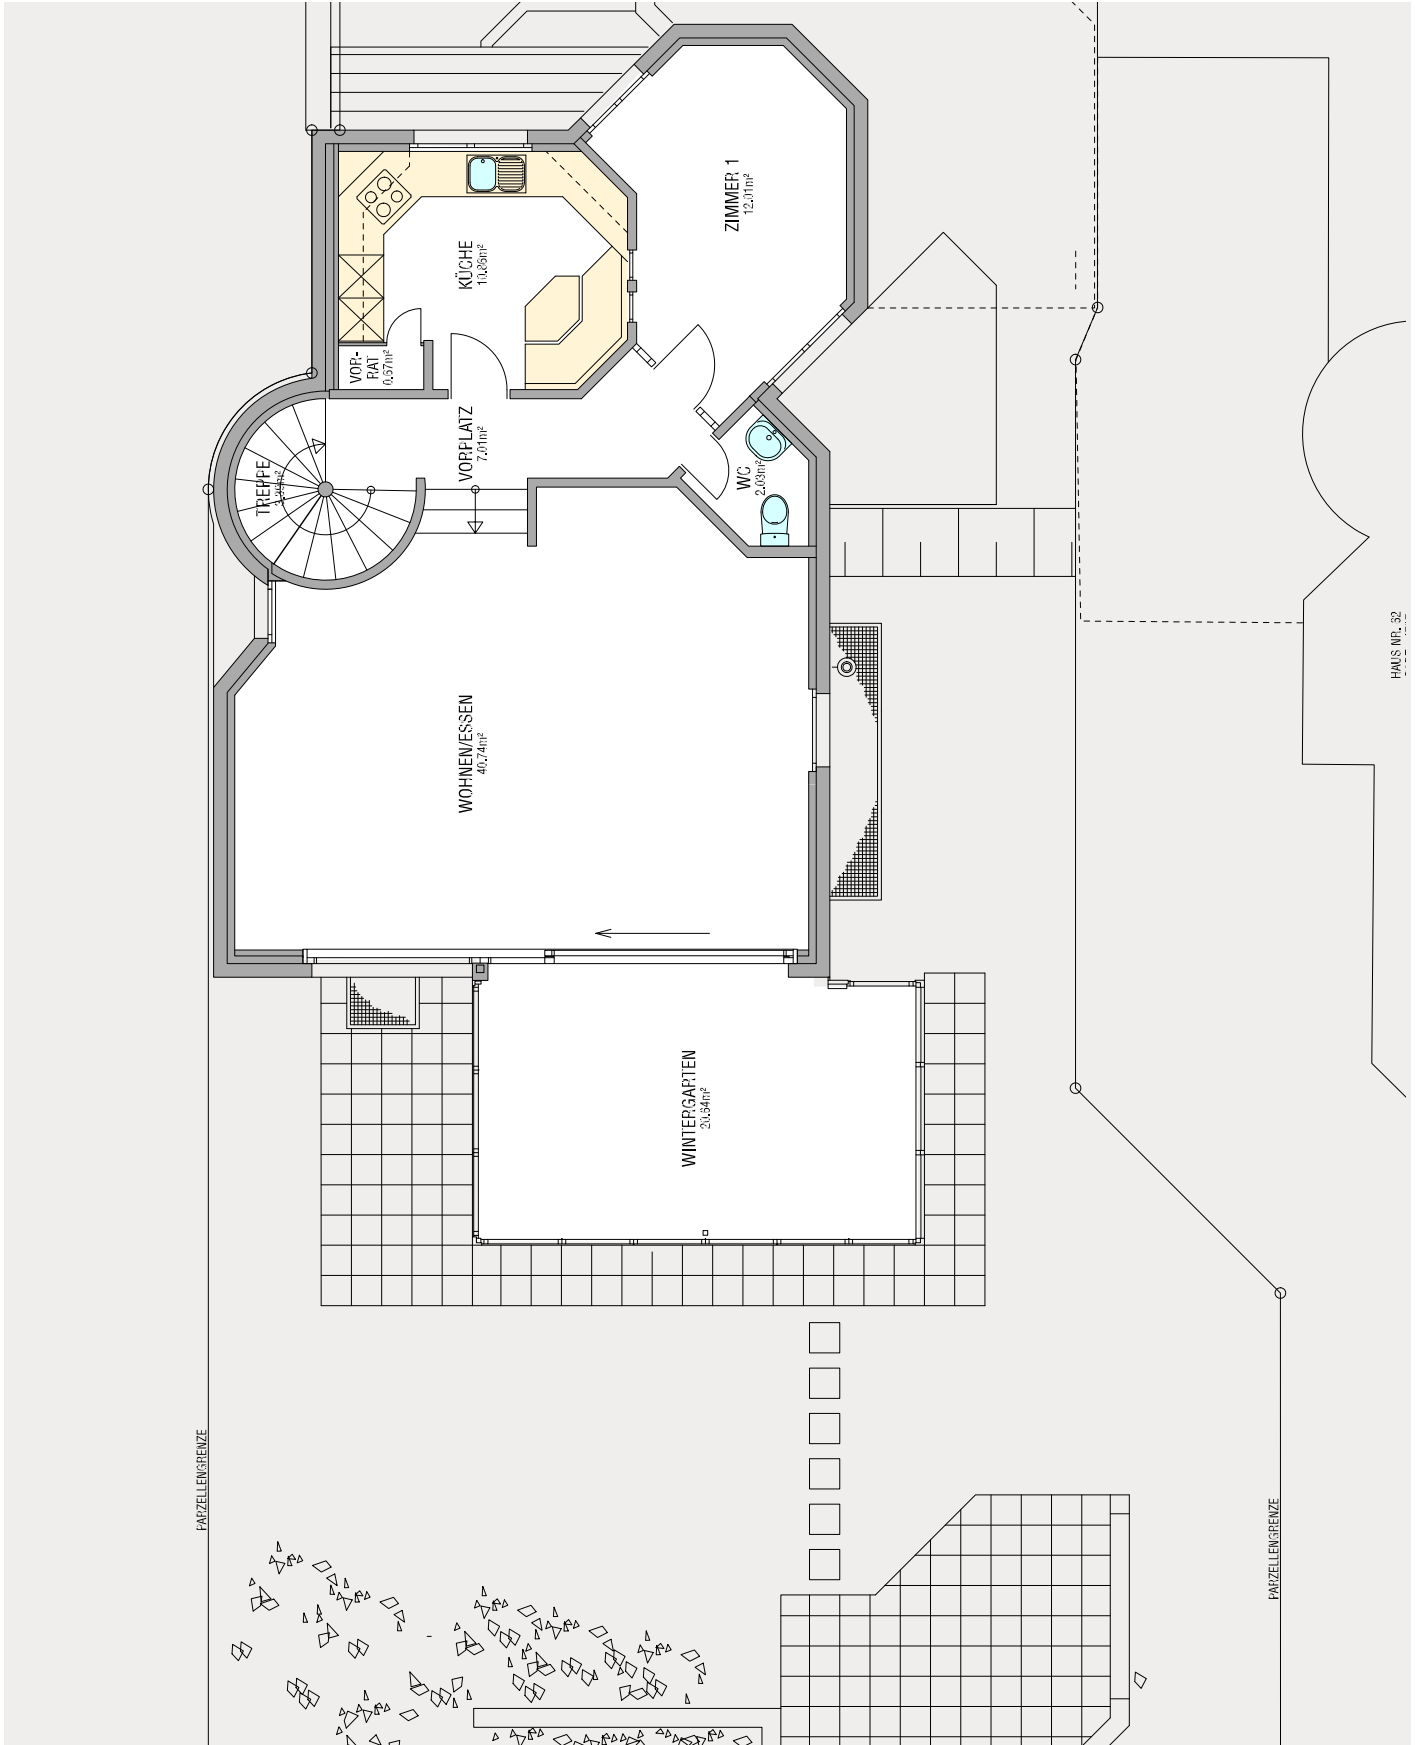


GRUNDRISS

Obergeschoss



0 m 1 2 3 4

Massstab 1:100

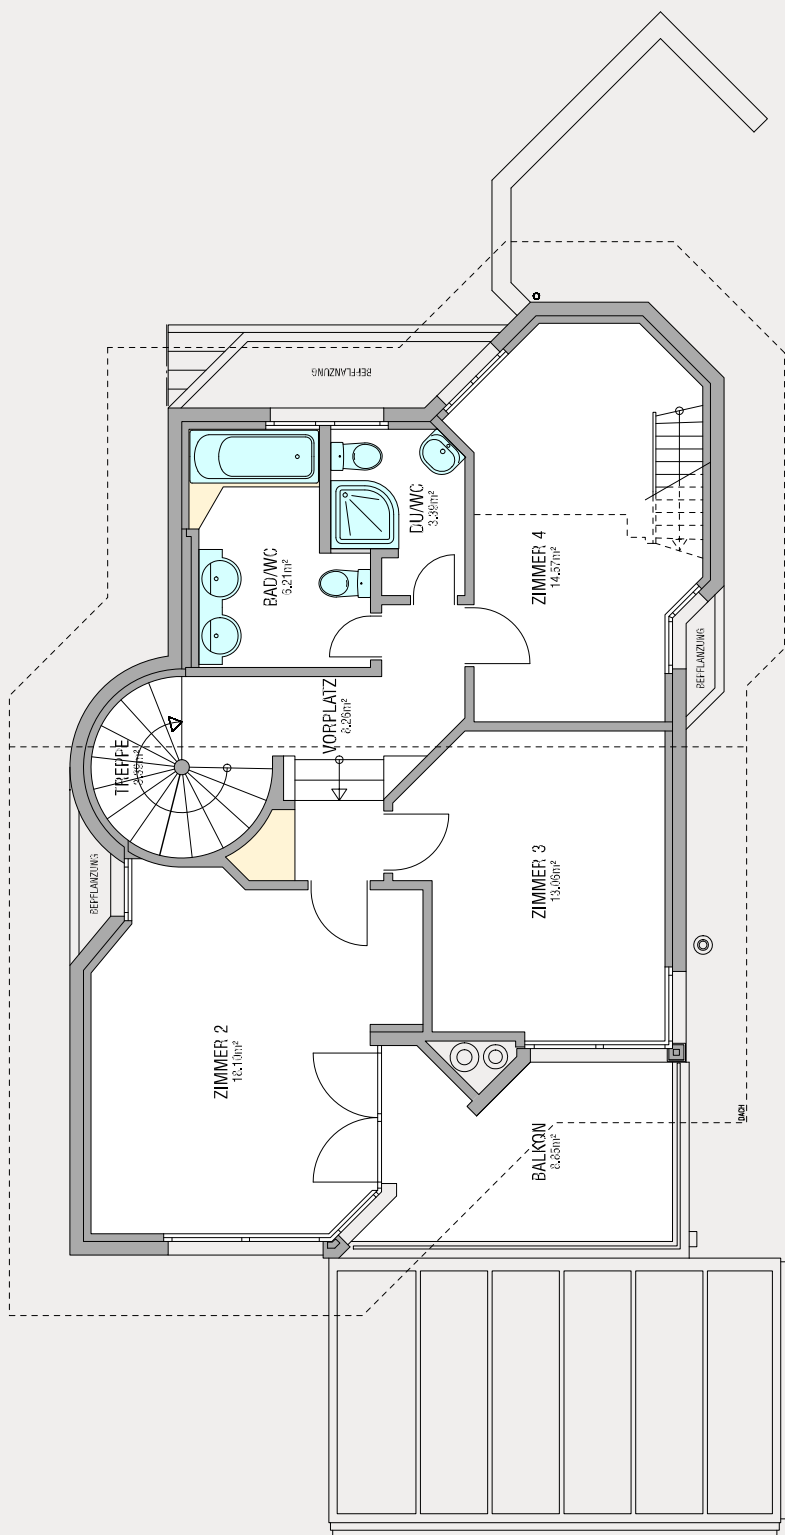



0 m 1 2 3 4

Massstab 1:100

GRUNDRISS

Dachgeschoss

