



0 m 5 10 15 20

Massstab 1:500

SITUATION

Ob dem Hügliacker 85, 4102 Binningen | 3130




GRUNDRISS

Erdgeschoss | 8.5 Zimmer-EFH mit 2 Garagen und Parkplätze



Massstab 1:100

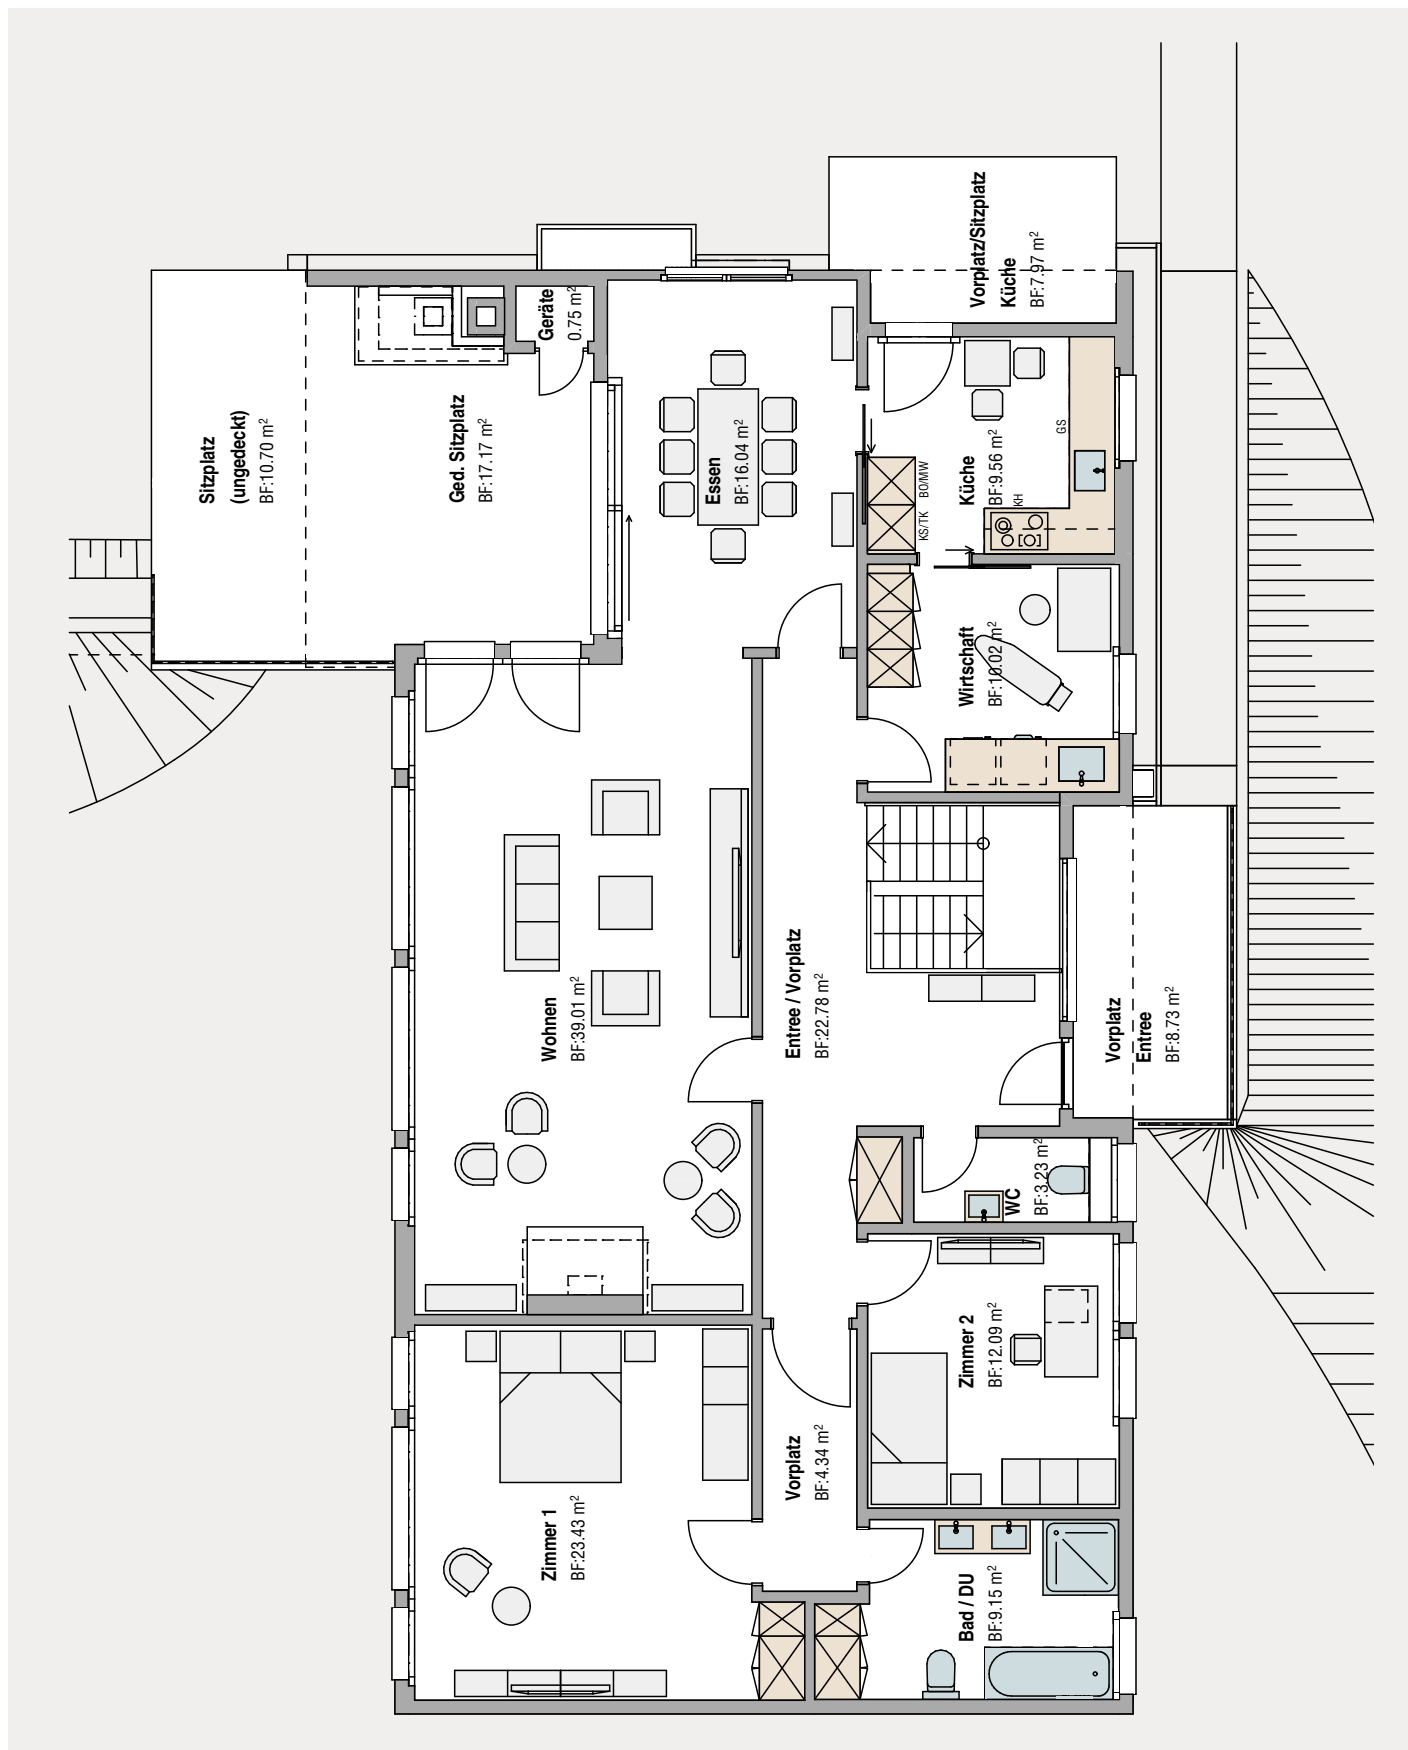

GRUNDRISS

Untergeschoss | 8.5 Zimmer-EFH mit 2 Garagen und Parkplätze

