




0 m 1 2 3 4

Massstab 1:100

GRUNDRISS

2. Obergeschoss | 2.5-Zimmer-Wohnung | 55 m²

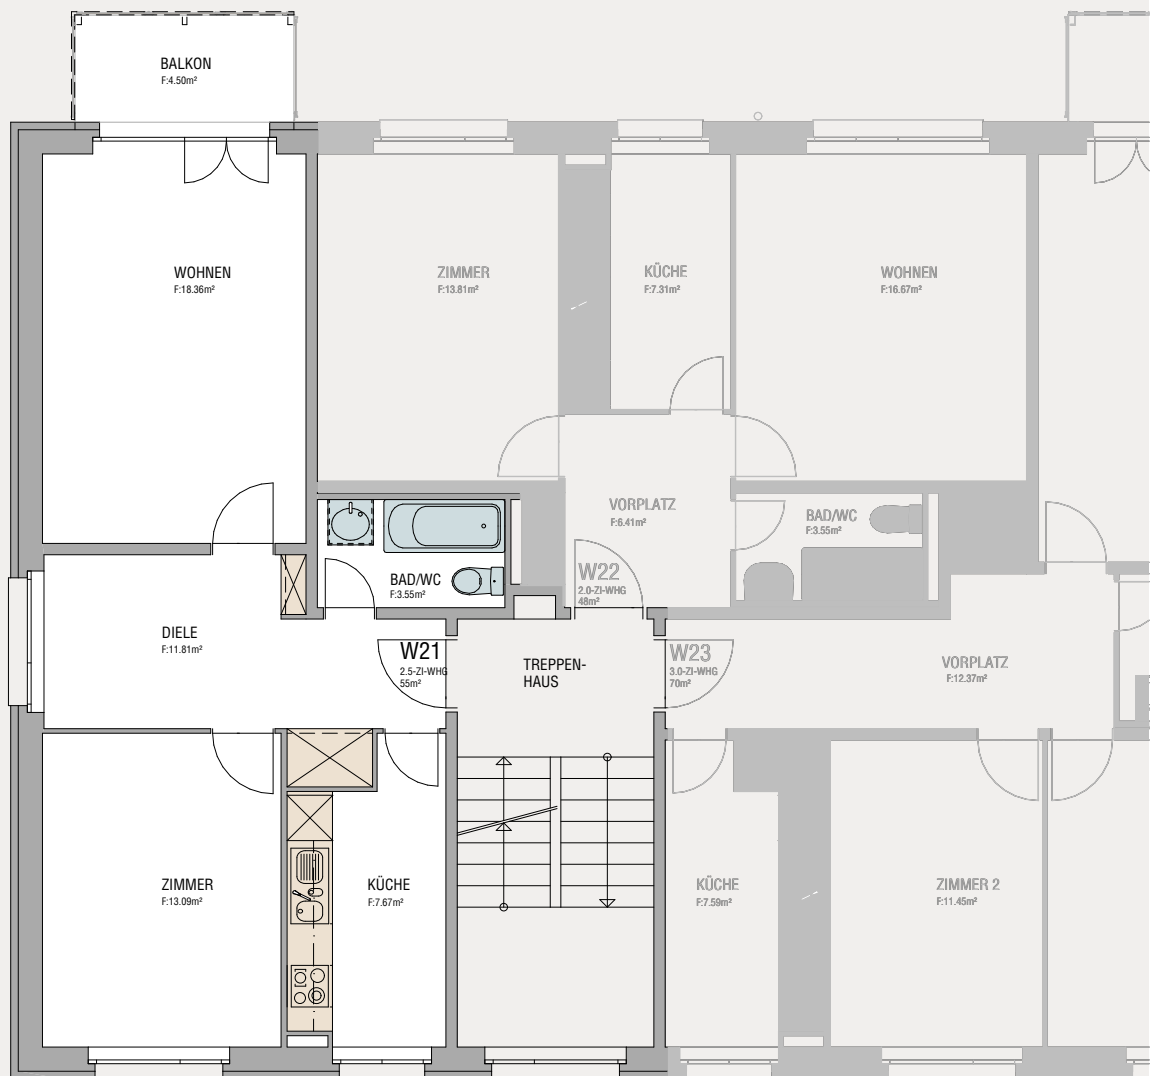

HAUS 62