




0 m 1 2 3 4

Massstab 1:100

GRUNDRISS

Hochparterre | 3.0-Zimmer-Wohnung | 69 m²

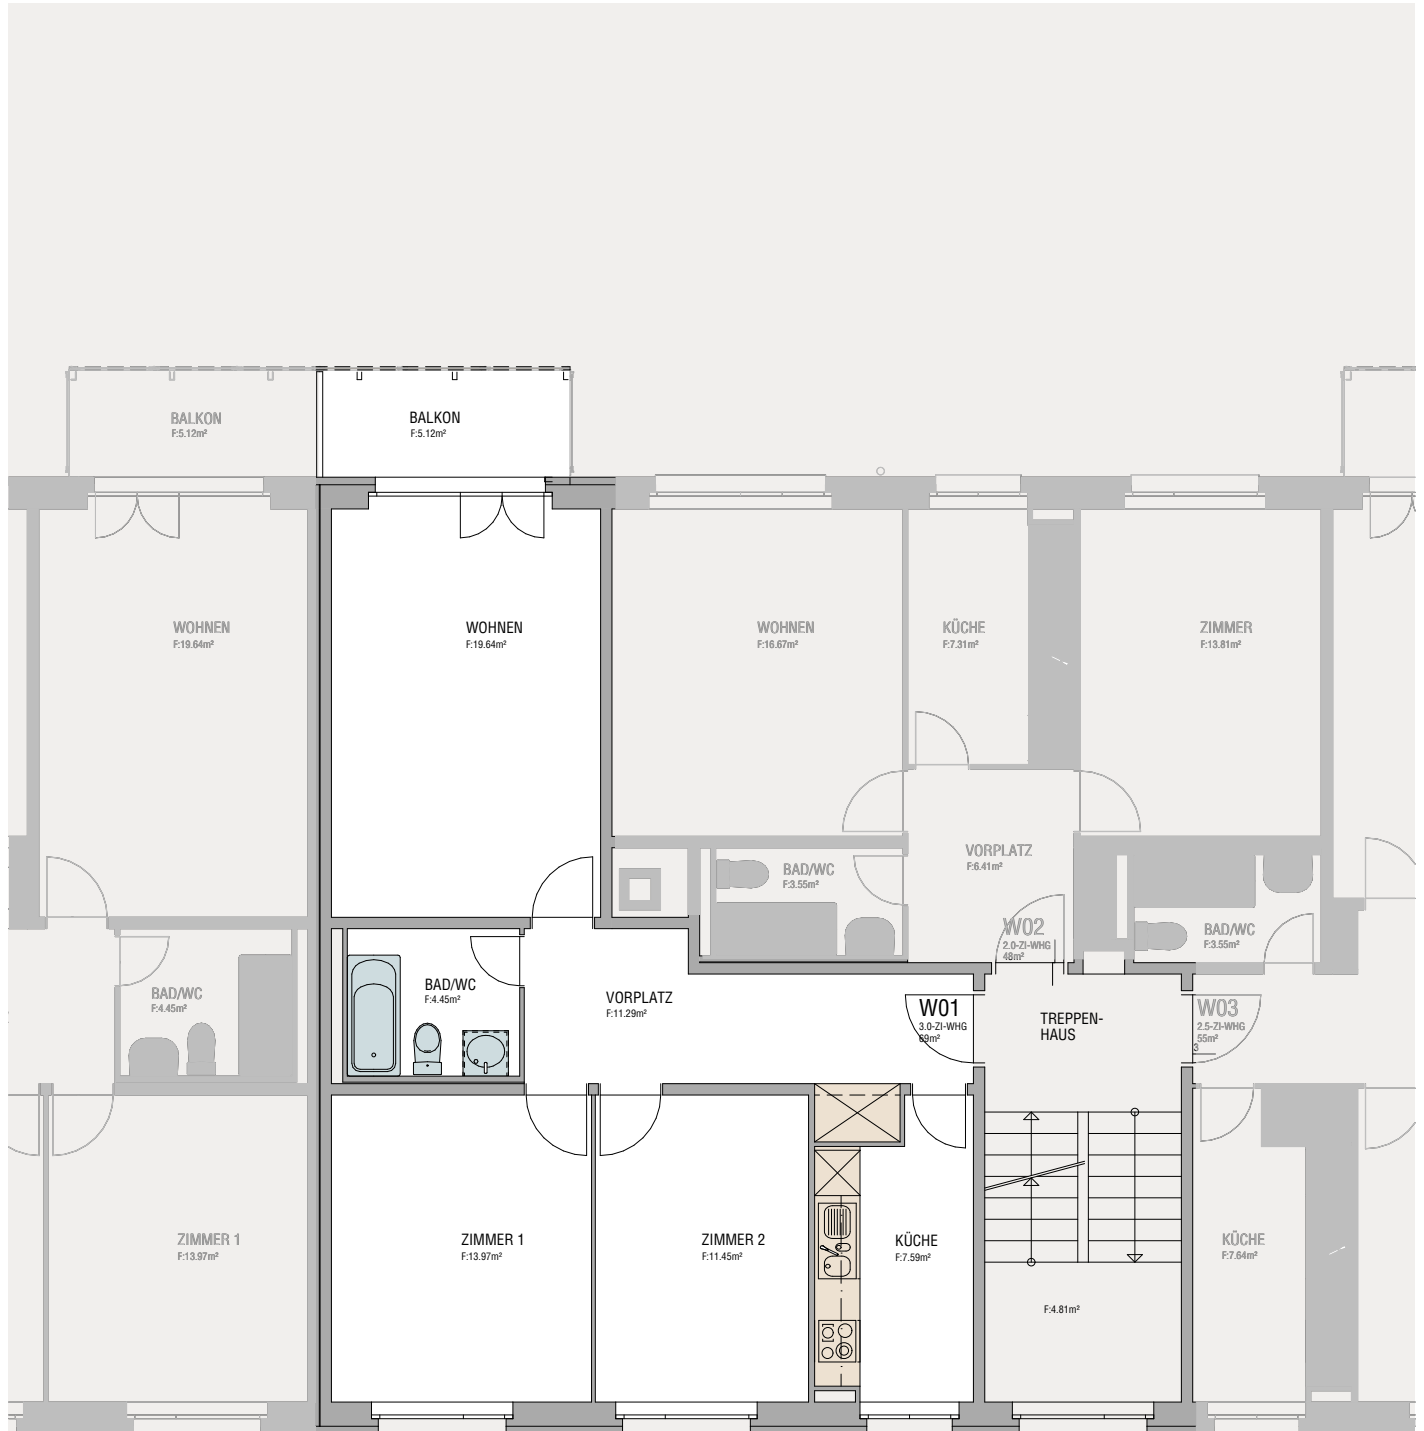

HAUS 60