




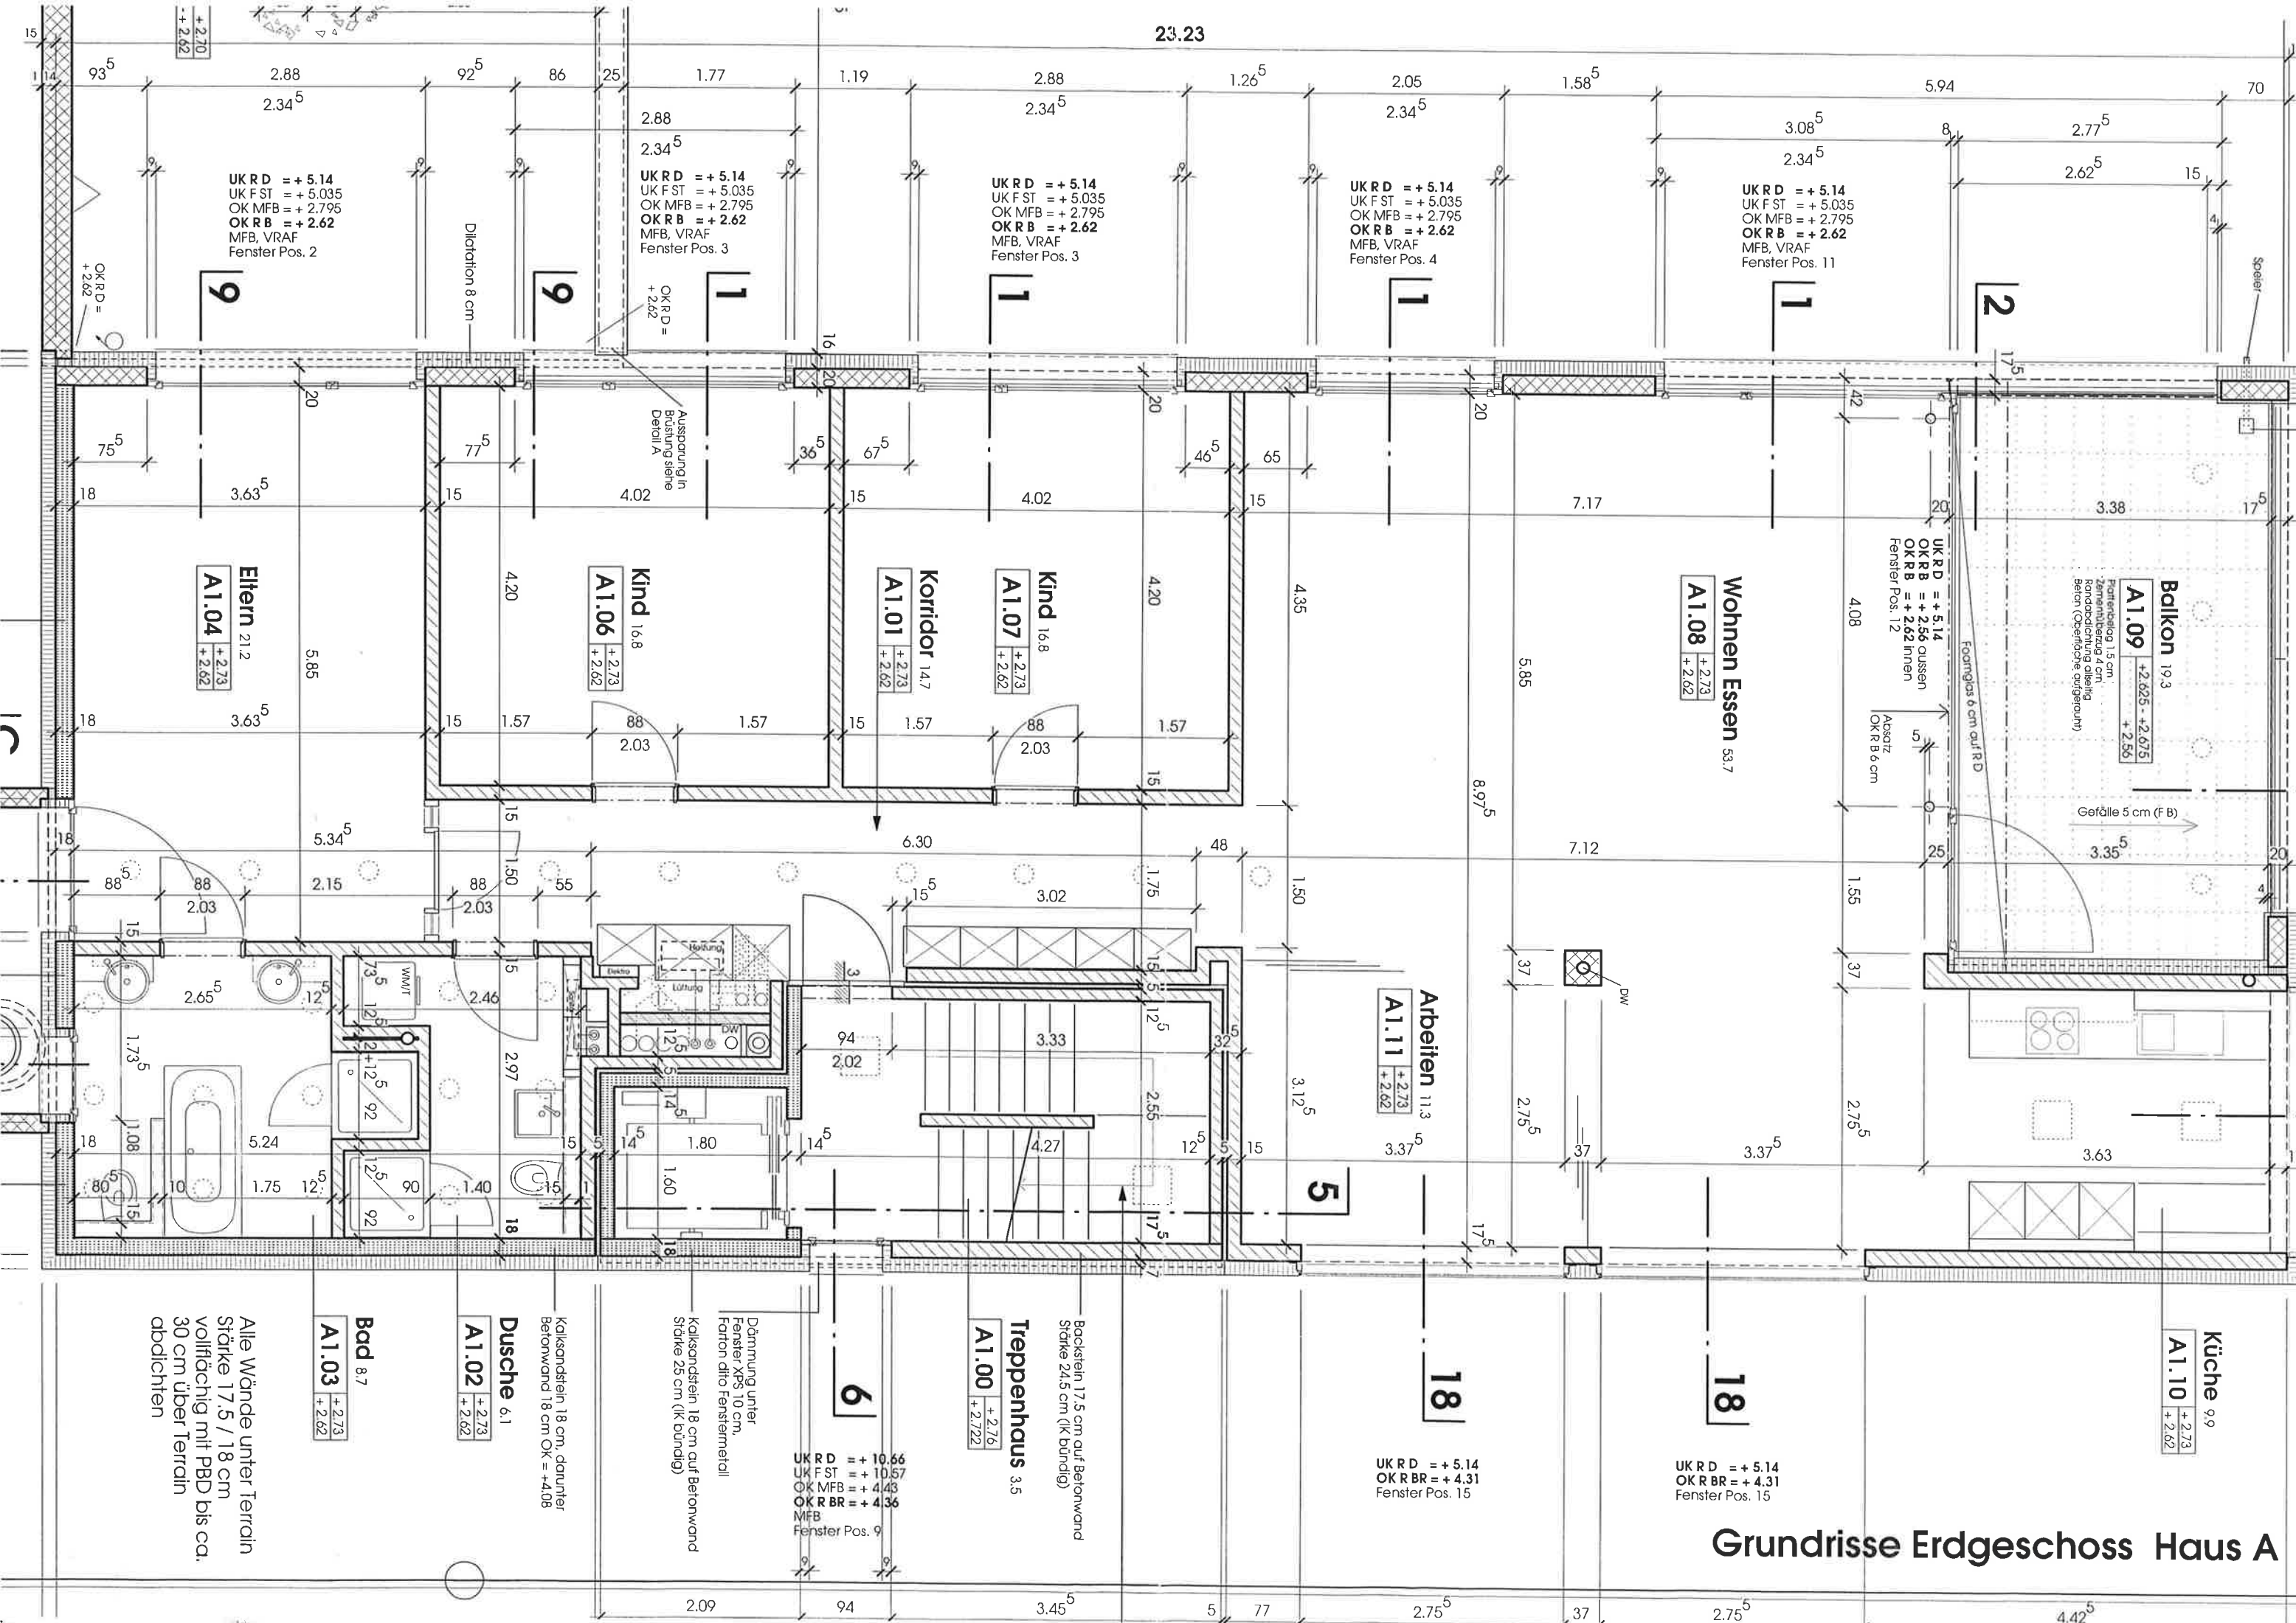

Grundrisse Erdgeschoss Haus A

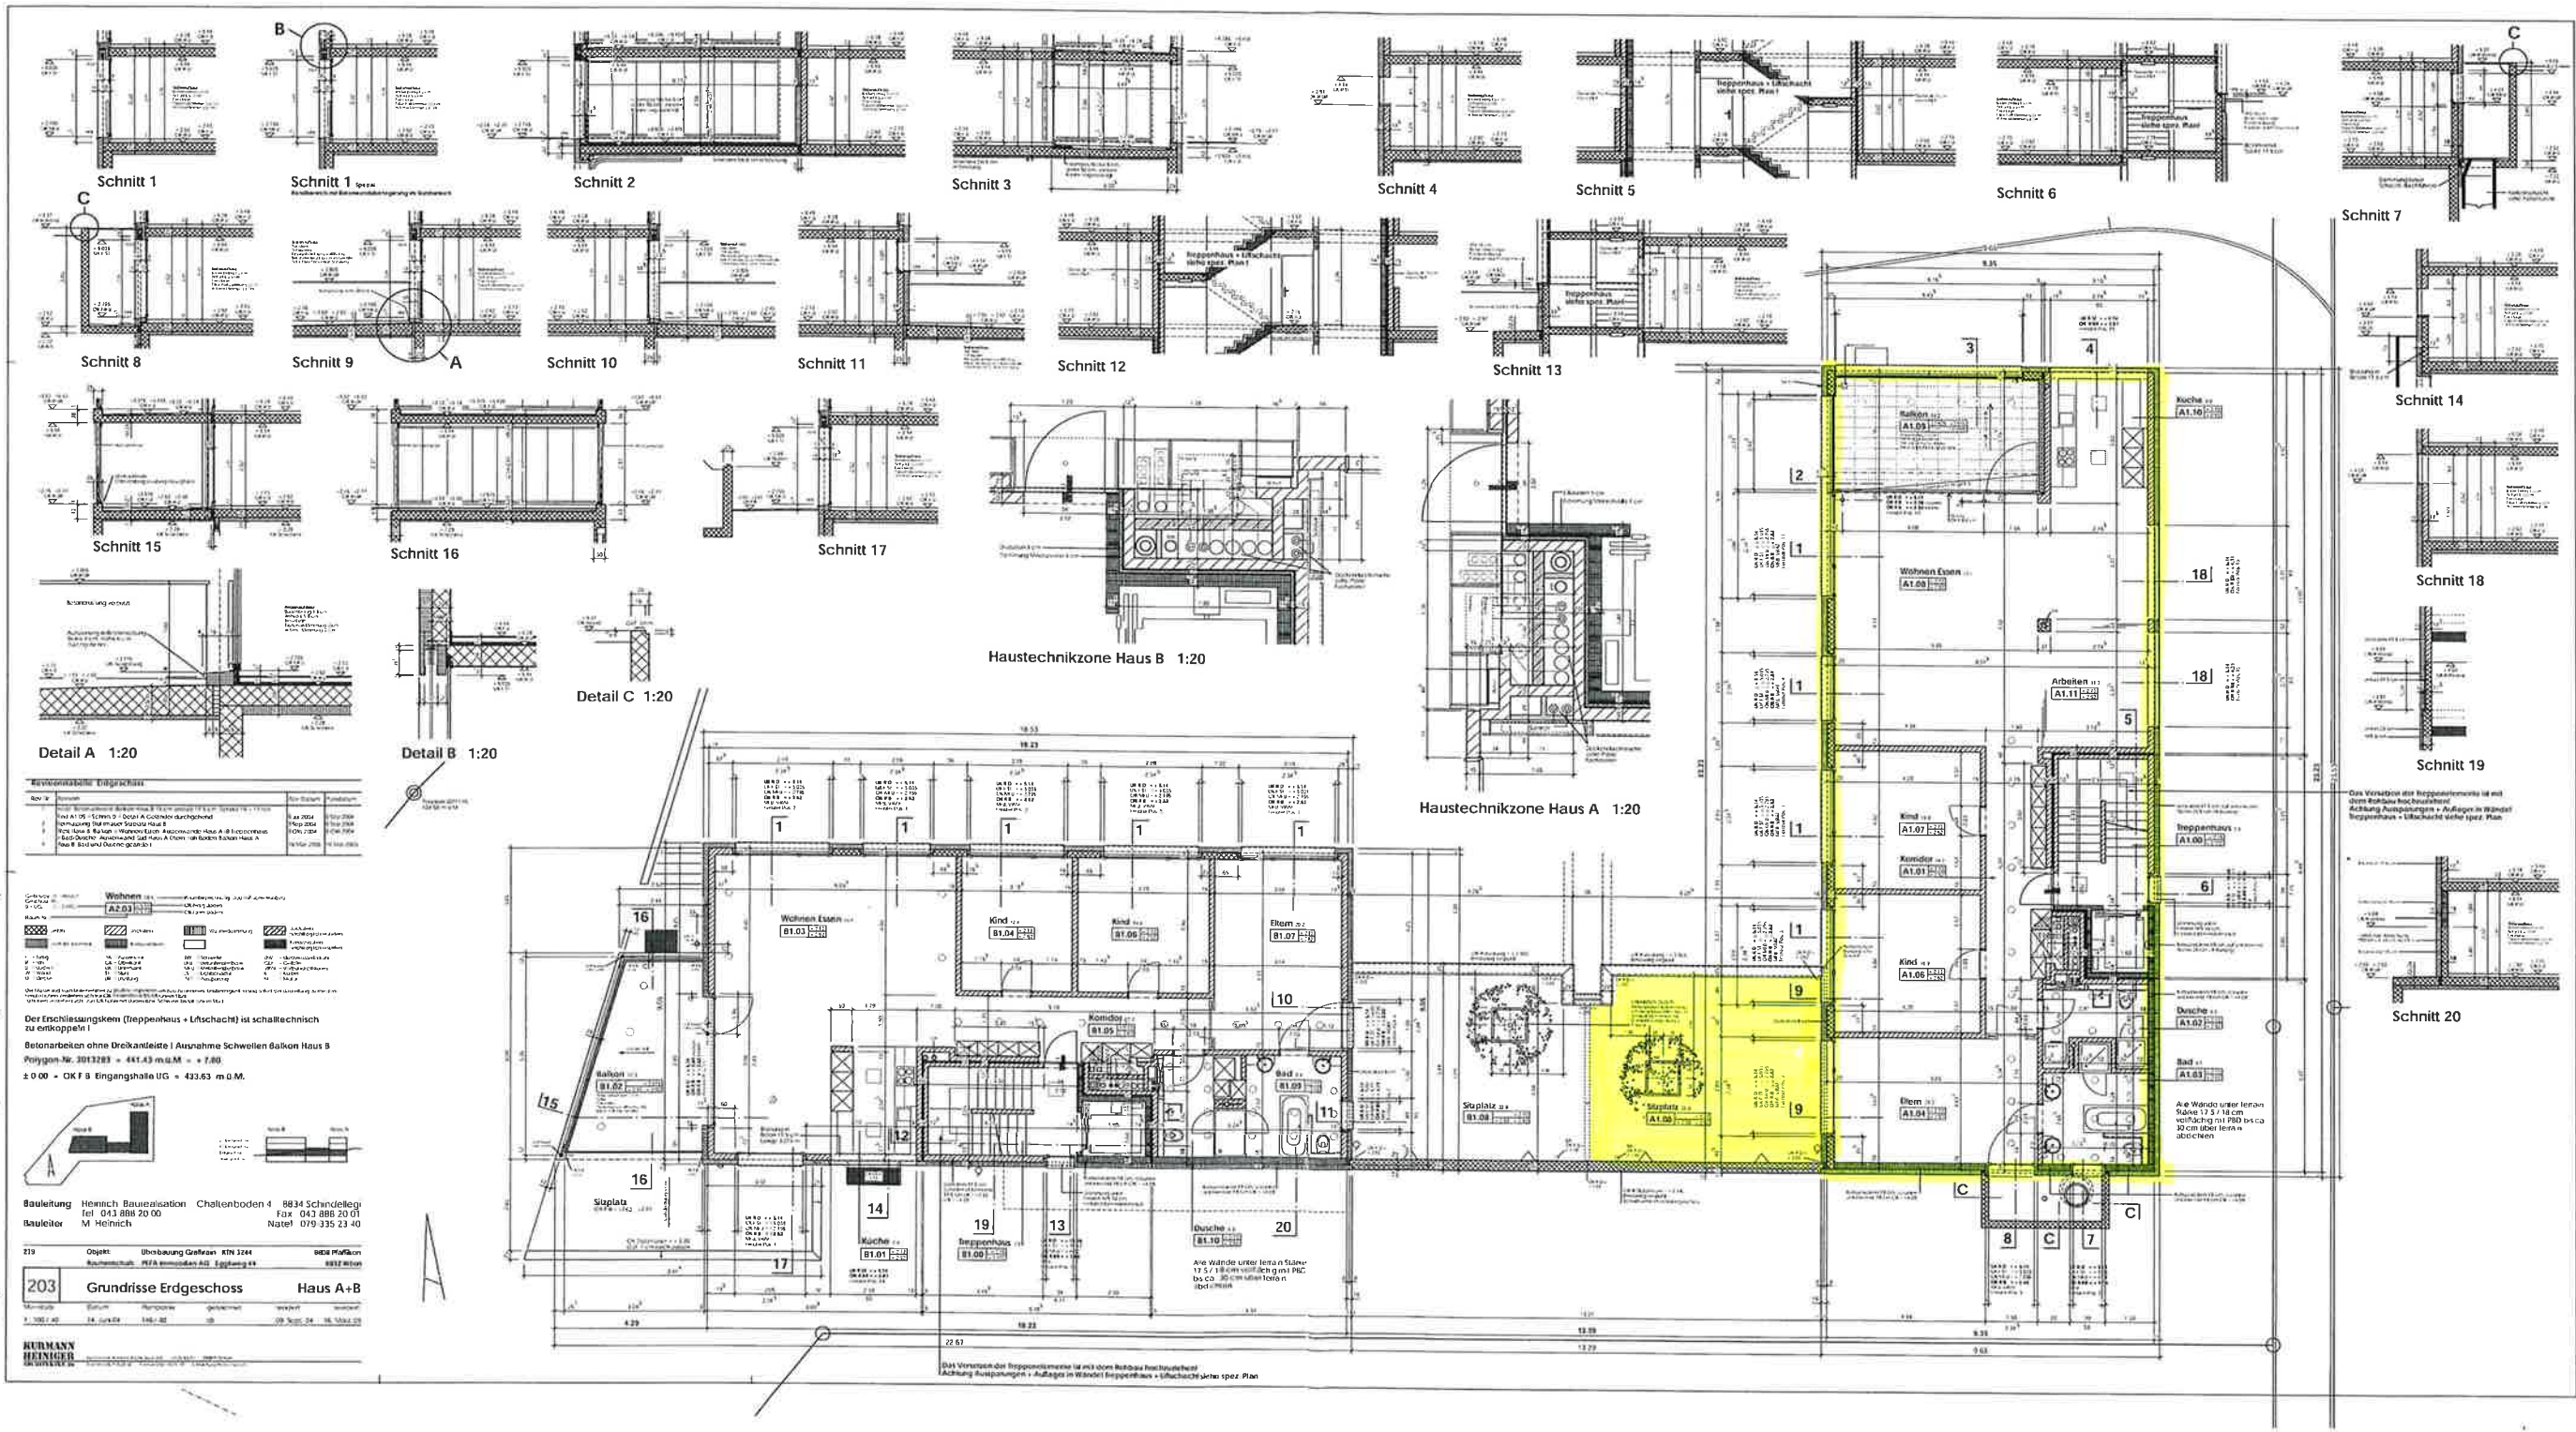

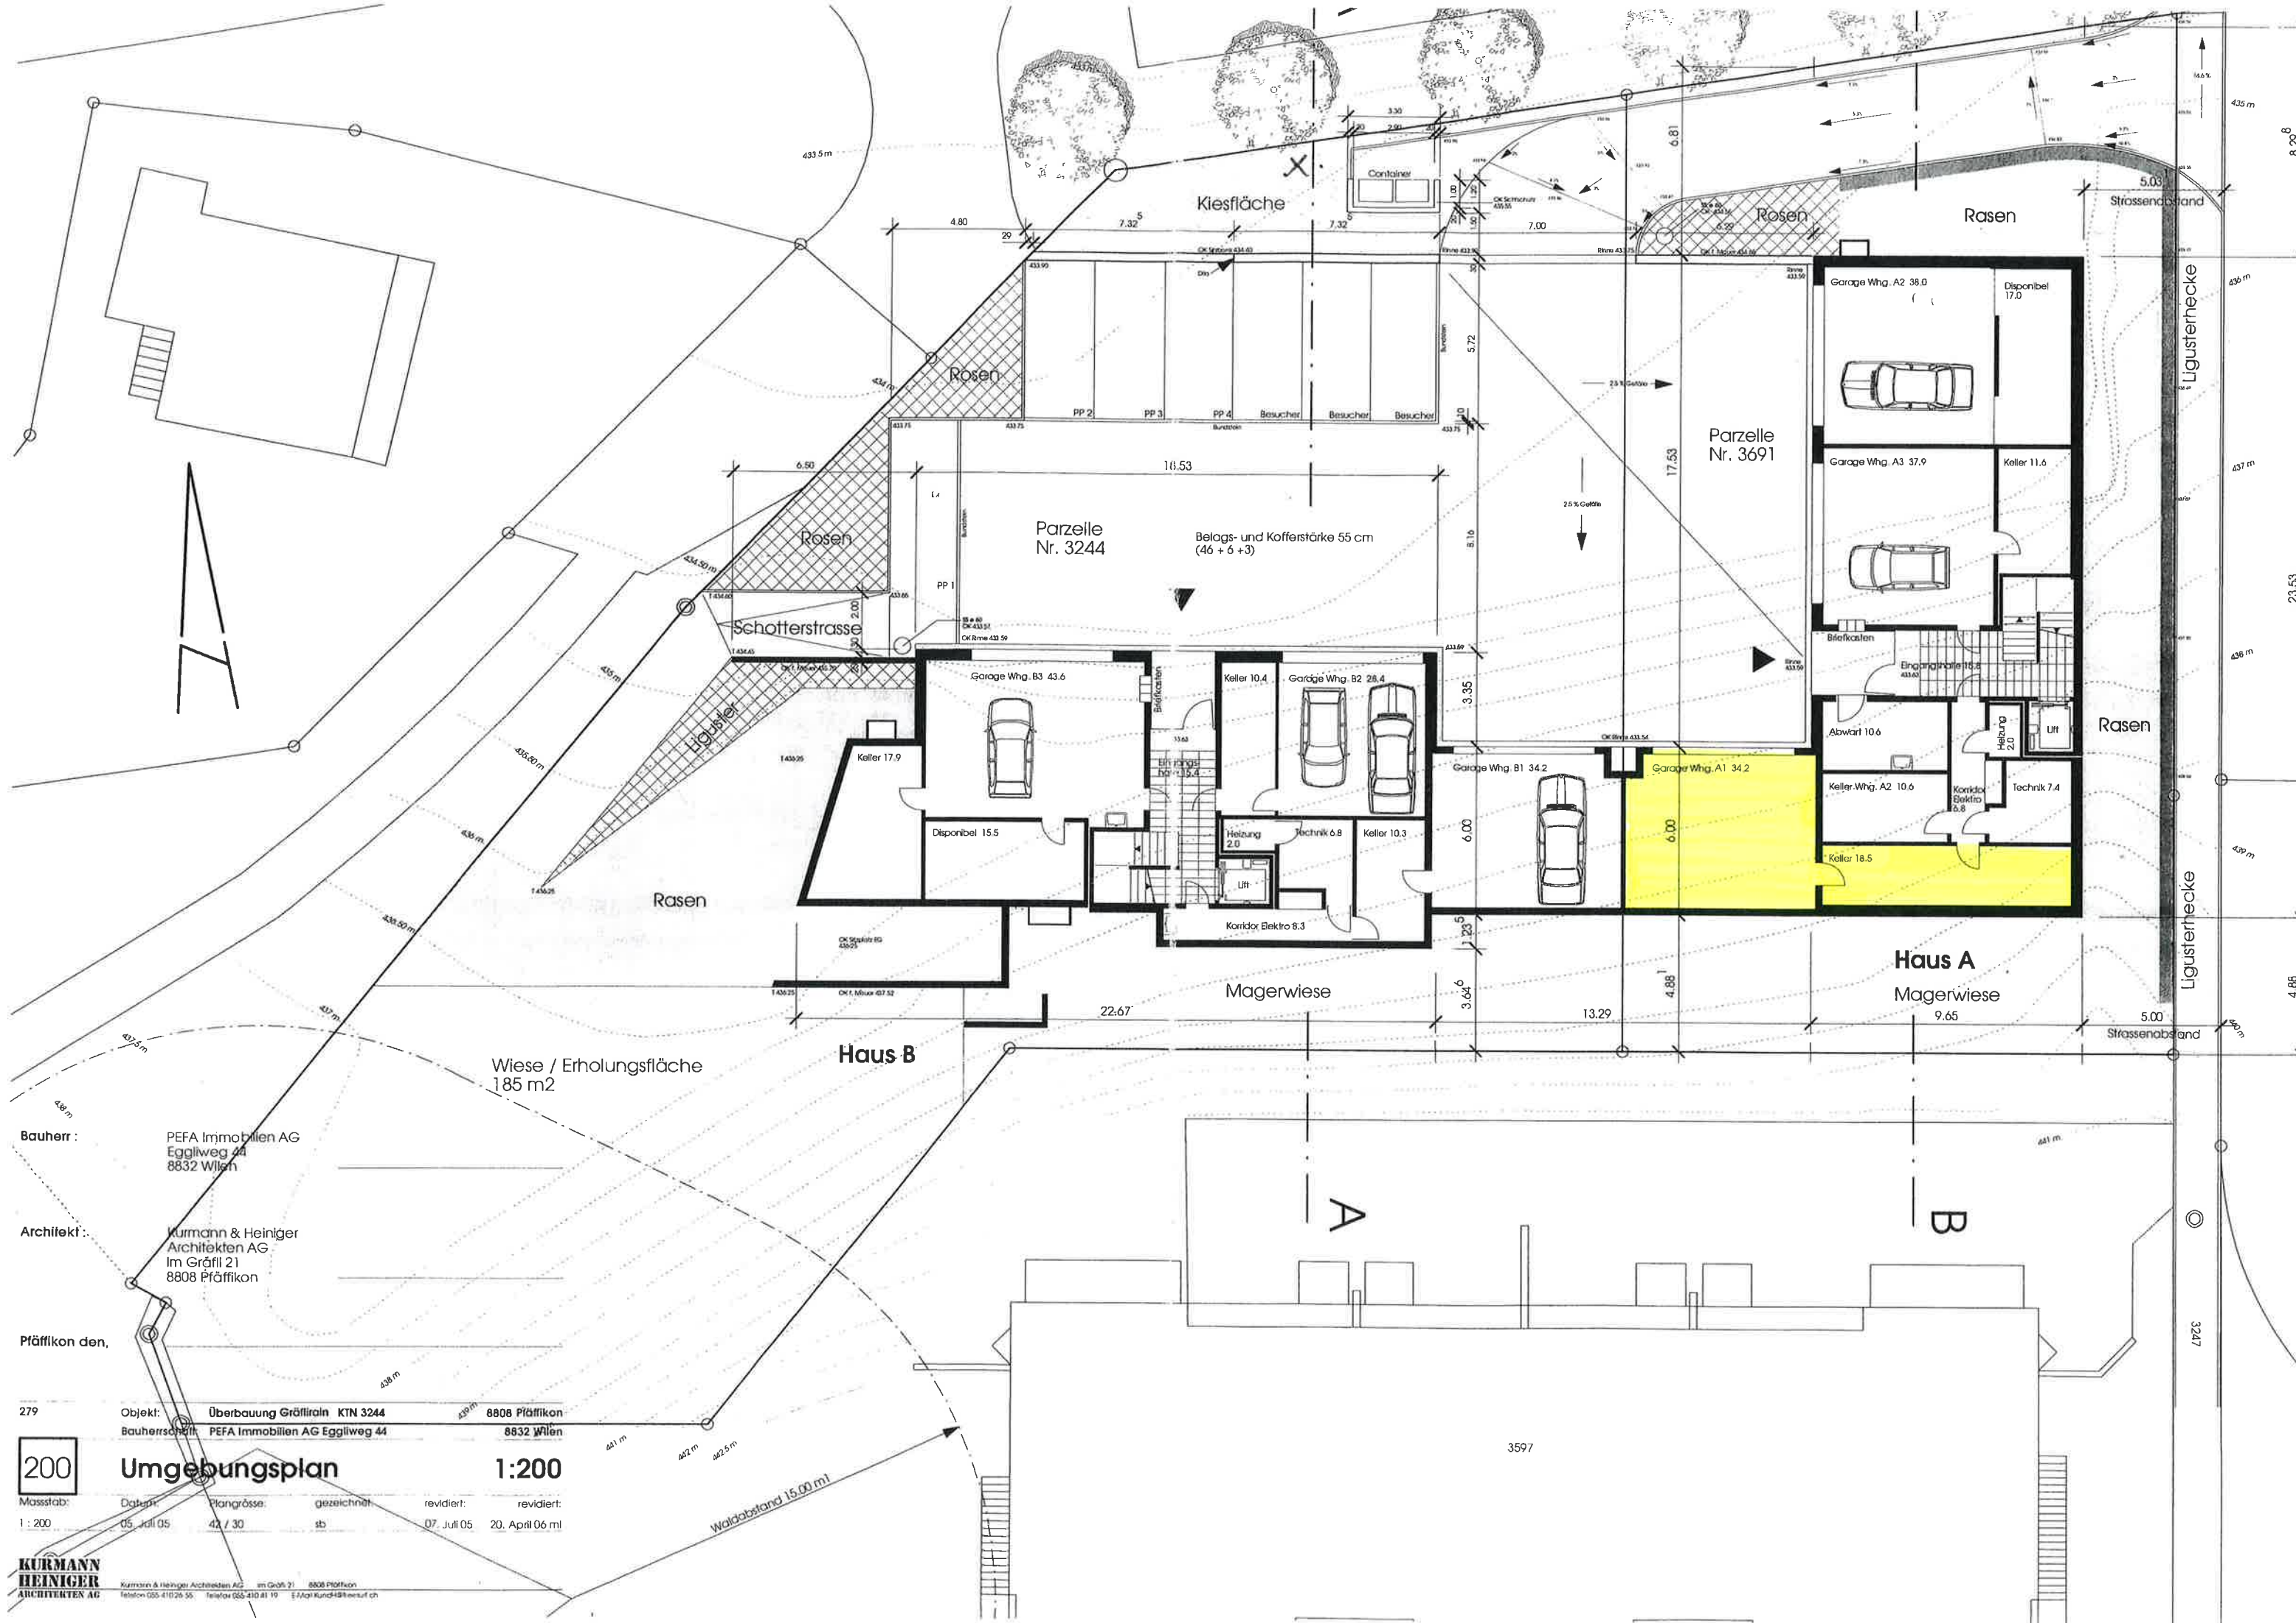

Bauherr : PEFA Immobilien AG
Eggliweg 44
8832 Wilen

Architekt : Kurrmann & Heiniger
Architekten AG
Im Gröfl 21
8808 Pfäffikon

Pfäffikon den,

279

Objekt : Überbauung Gröflrain KTN 3244 8808 Pfäffikon

Bauherrschaft : PEFA Immobilien AG Eggliweg 44 8832 Wilen

200

Umgebungsplan

1:200

Massstab: 1 : 200

Datum: 05. Juli 05

Plangrösse: 42 / 30

gezeichnet: sb

revidiert: 07. Juli 05

revidiert: 20. April 06 ml

**KURMANN
HEINIGER**
ARCHITECTEN AG

Kurrmann & Heiniger Architekten AG Im Gröfl 21 8808 Pfäffikon
Telefon 055 410 26 55 Telefax 055 410 81 19 E-Mail kurrh@bluewin.ch