


Liegenschaft	Wohnüberbauung «Bluemeweier, Köniz»
Haus	Weiermattweg 34
Lage	Erdgeschoss
Objekt	3.5-Zimmerwohnung
Fläche	81.90 m ²
Objekt-Nummer	91353.01.1001

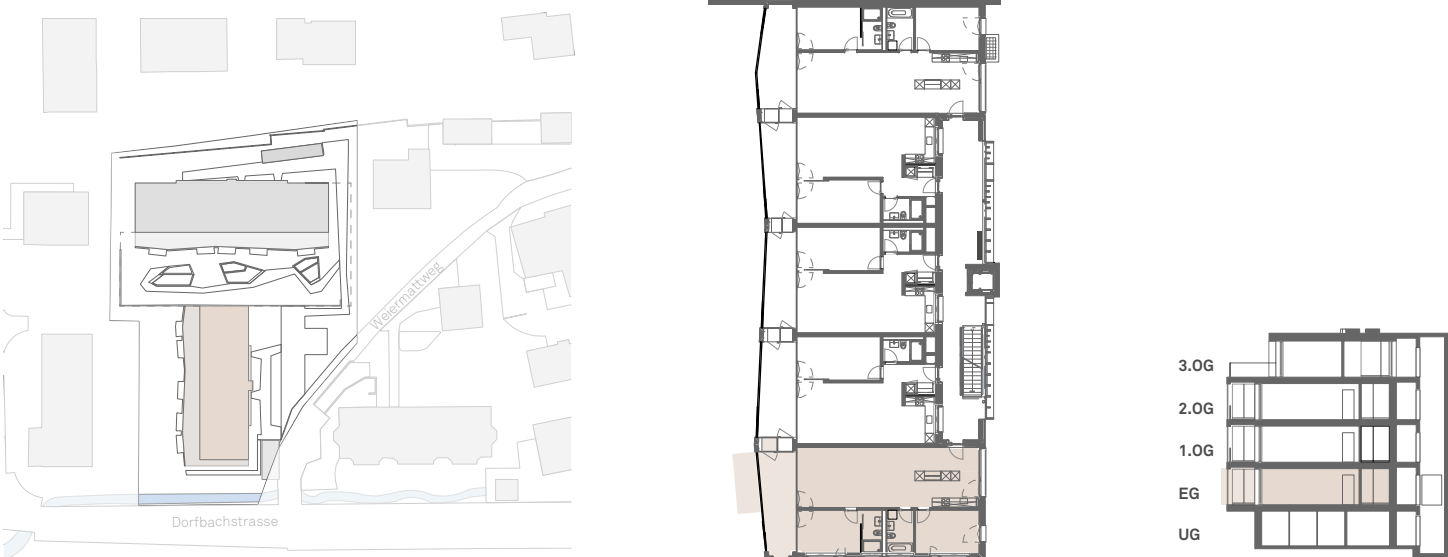

Situation

Übersicht

Schnitt

Grundriss
Massstab 1:100

