

WOHNUNG 4.2

4½ Zimmer-Wohnung

Geschoss 4.Obergeschoss



Wohnfläche (BGF) 134.3 m²
 Aussenraumfläche (ANF) 92.6 m²

Die Wohnflächen (BGF) definieren sich mit 30 cm der Aussenwände, inklusiv Innenwände, Stützen und halber Wohnungstrennwände, exklusiv Schächte (Steigzonen) und inklusiv der Reduit innerhalb der Wohnung. Änderungen, Anpassungen und/oder Massabweichungen können vorkommen und bleiben jederzeit vorbehalten.

Lage der Wohnung



Grundriss 4.Obergeschoss

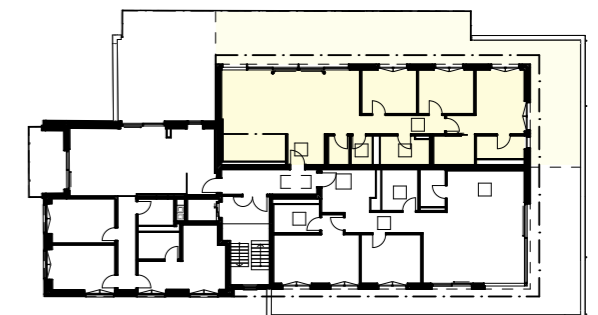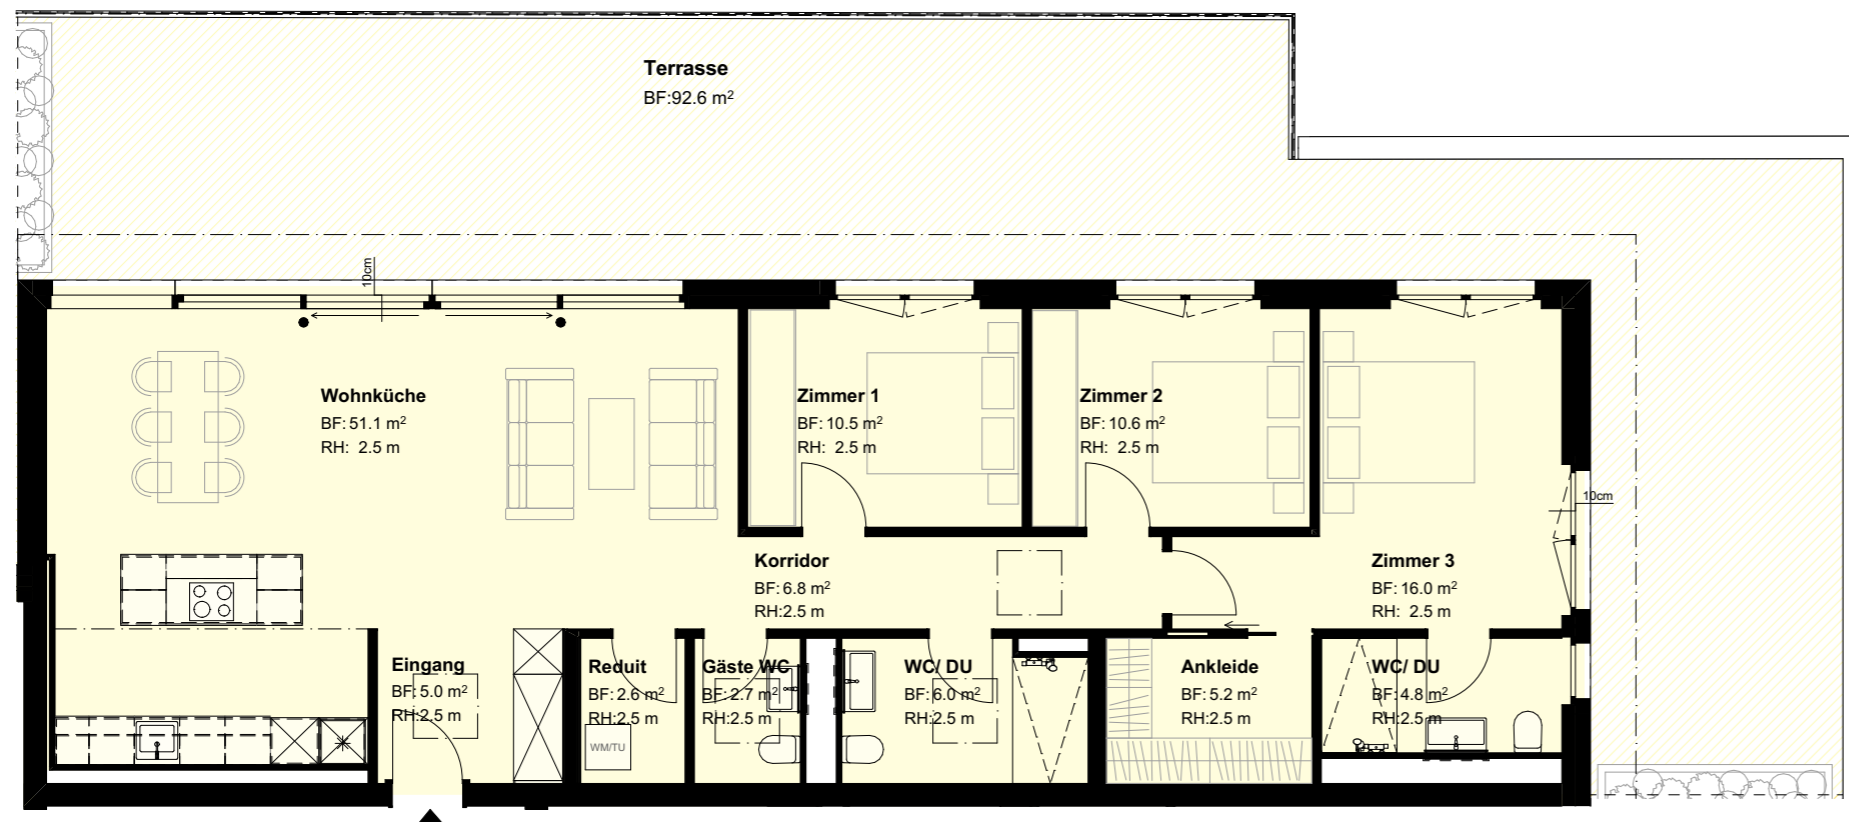

Massstab 1 : 100

