

Confine



Mapp. 883

Mapp. 888

Casetta in legno con  
all'interno pompa di  
calore piscina

1.80 1.12 7.20 1.40  
8.00


4.00 4.60  
1.45 1.15

0.90 1.35




IL MUNICIPIO

Il Segretario

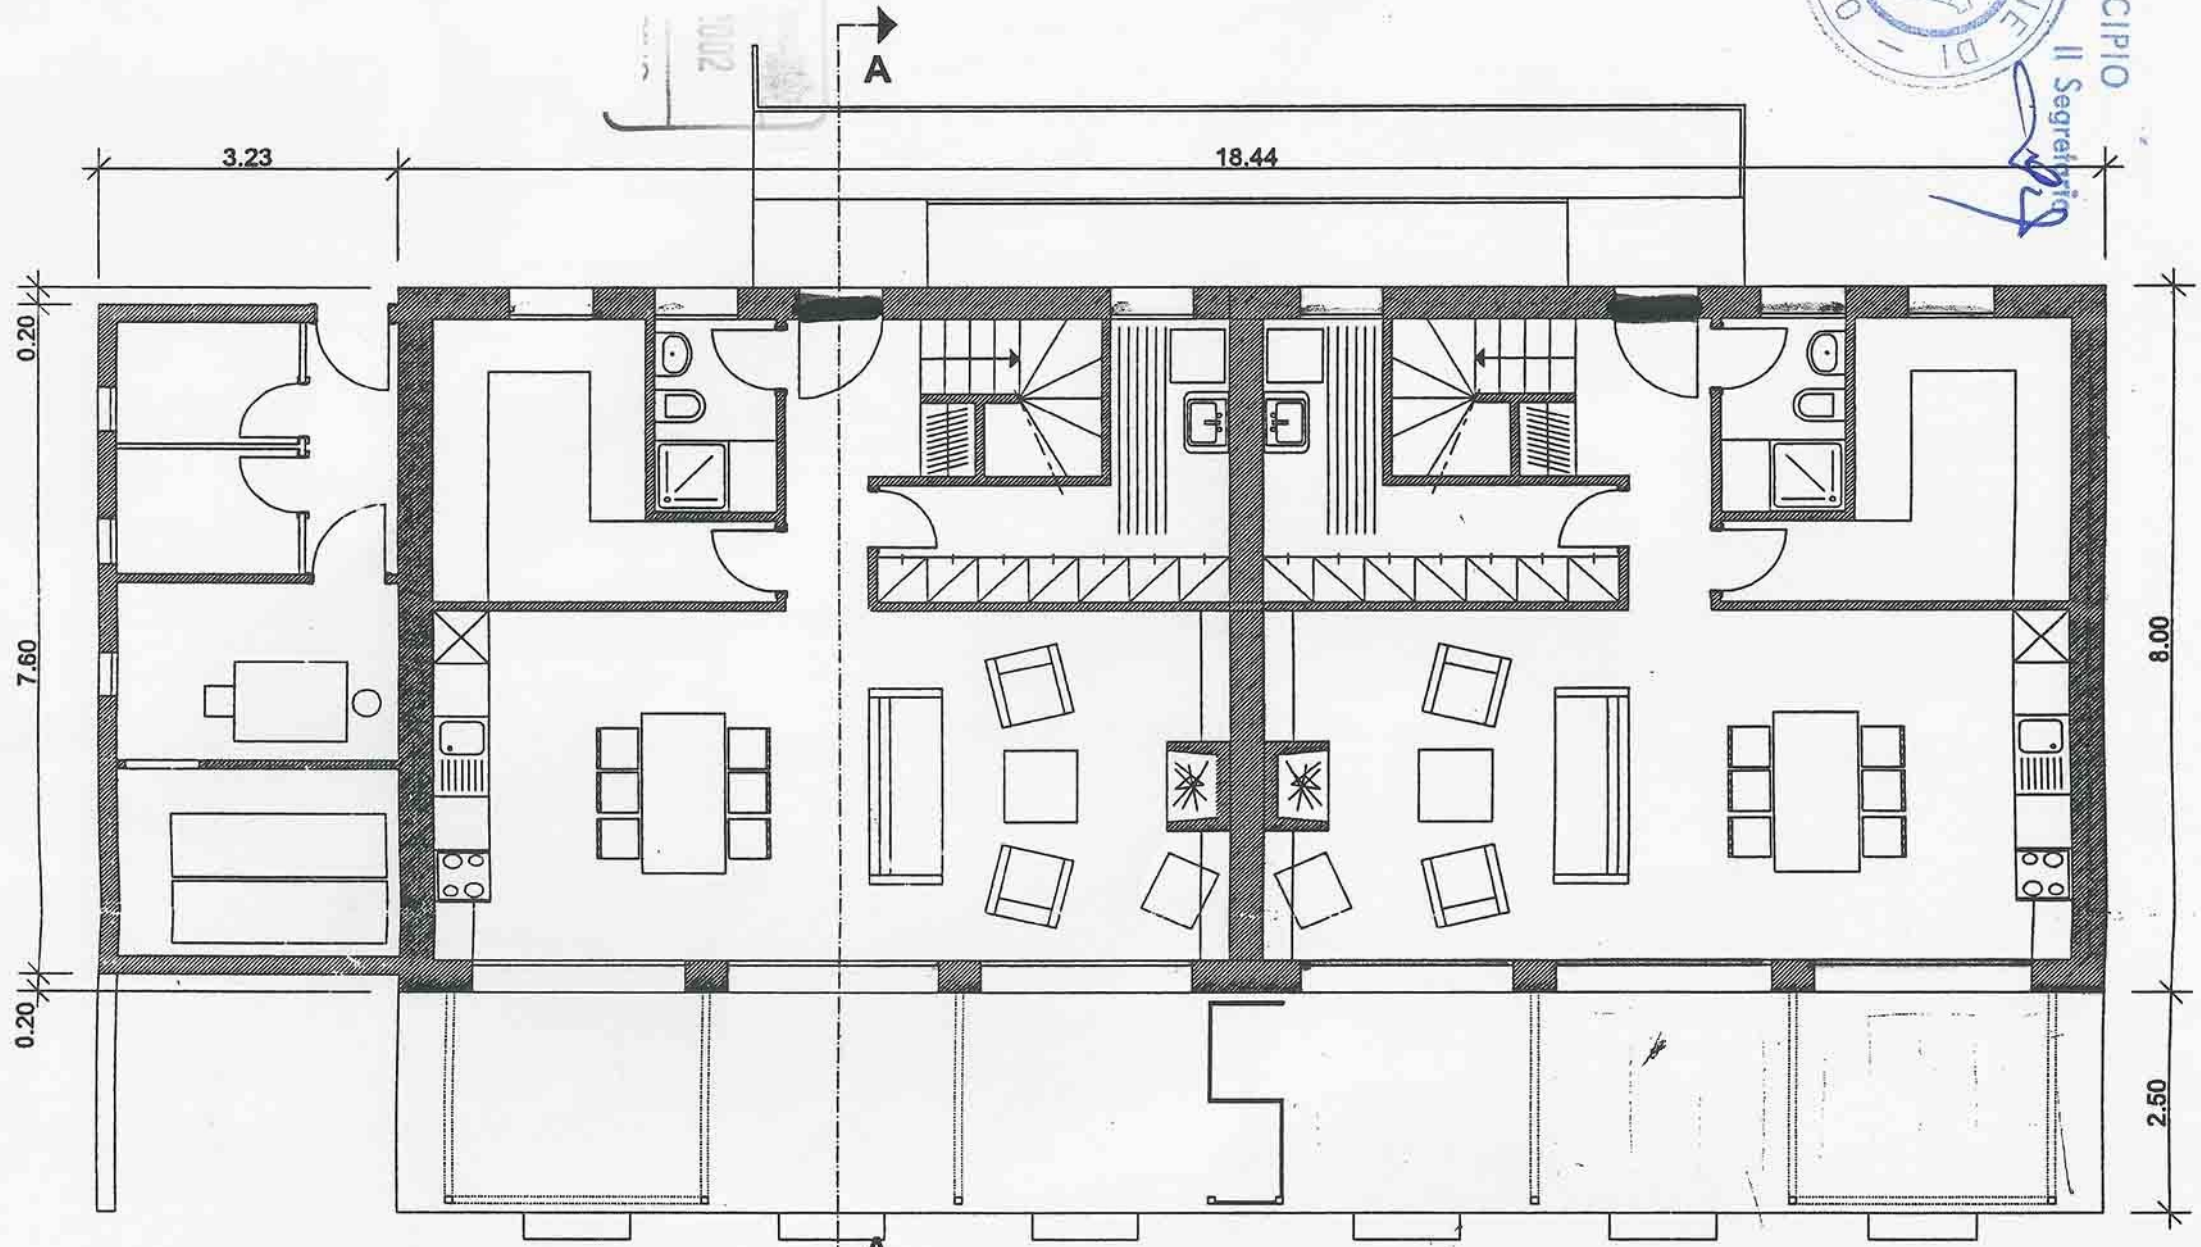

**Pianta piano terreno** Scala 1:100

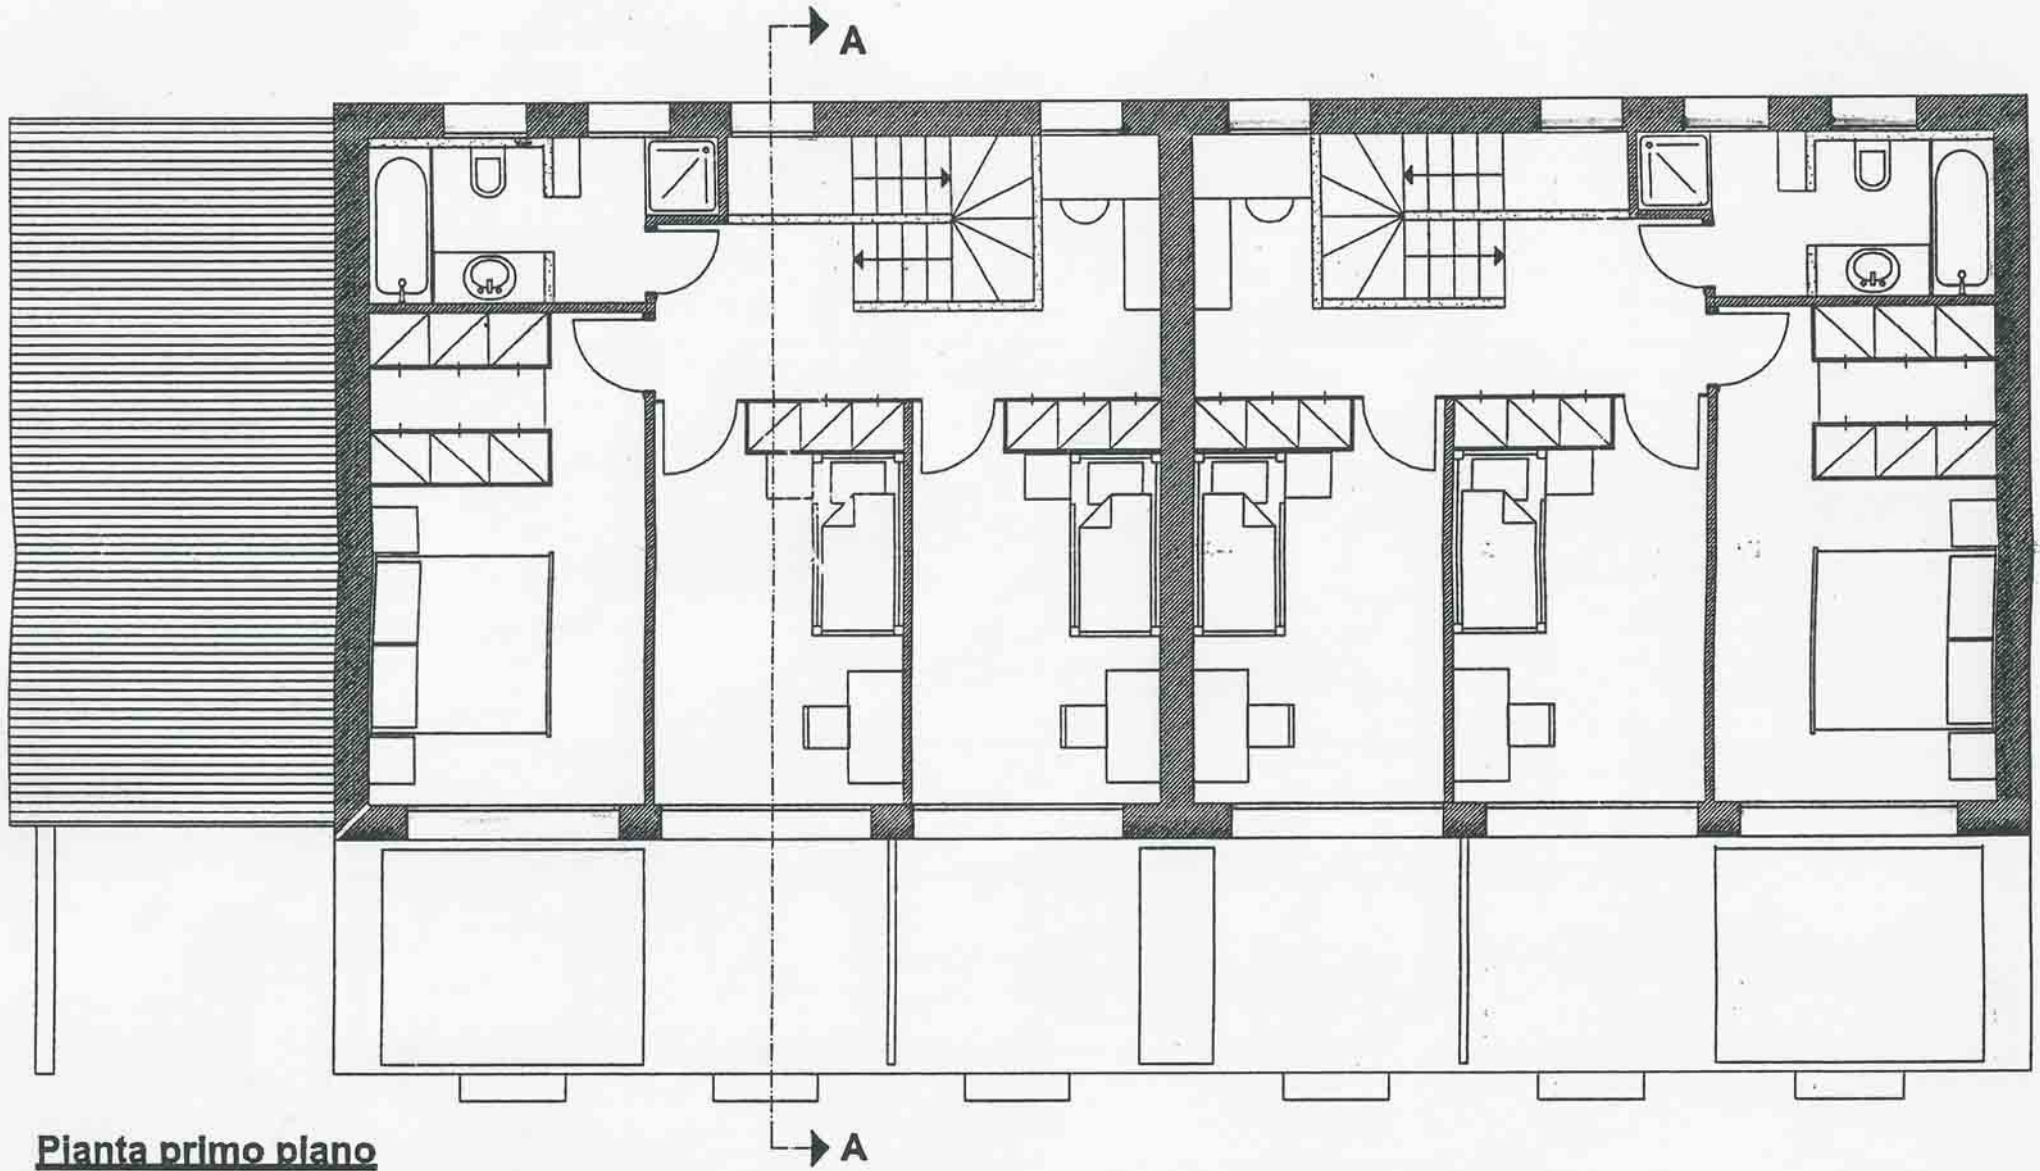

**Pianta primo piano**