



Grundriss

Kasinostrasse 25, 5000 Aarau | Massstab 1:100

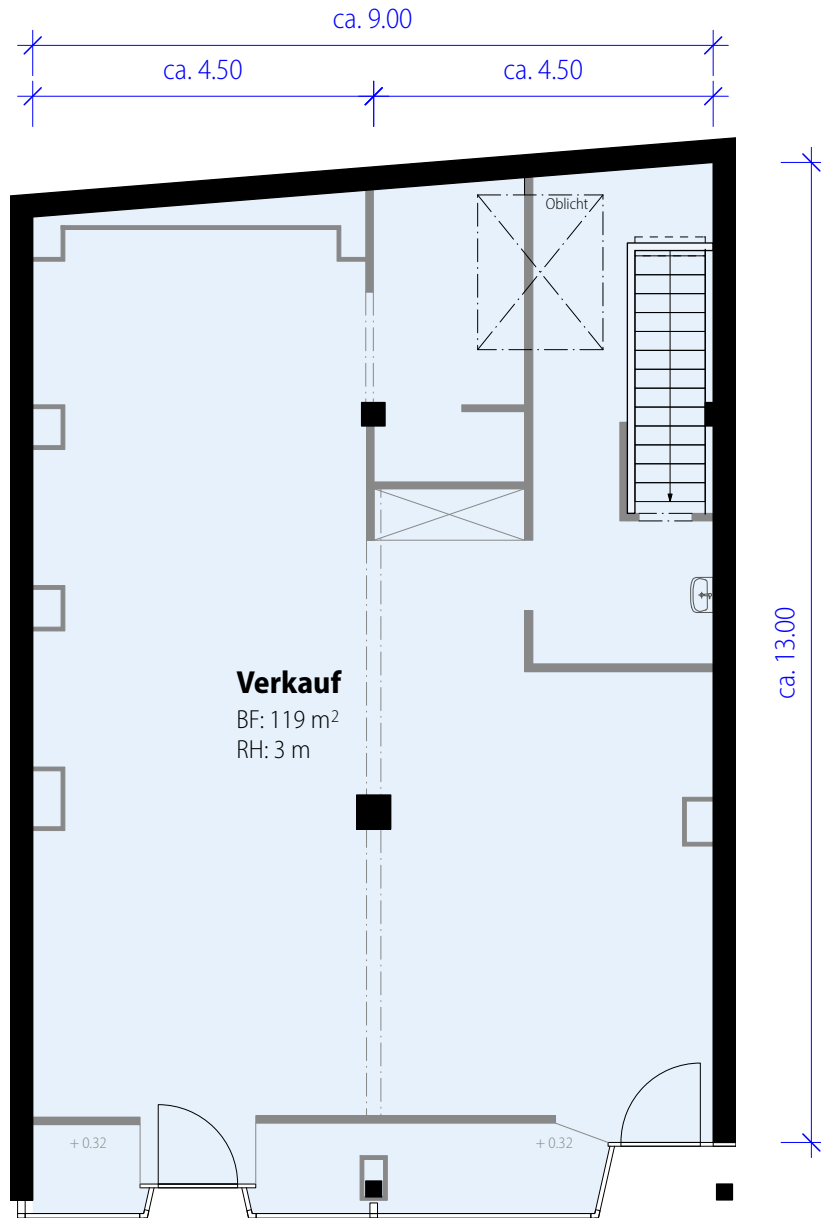

Erdgeschoss

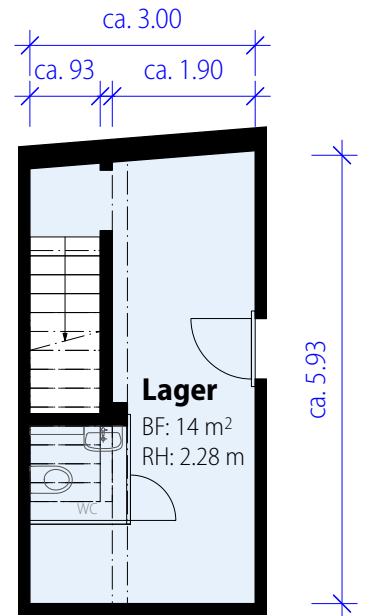

Untergeschoss

