
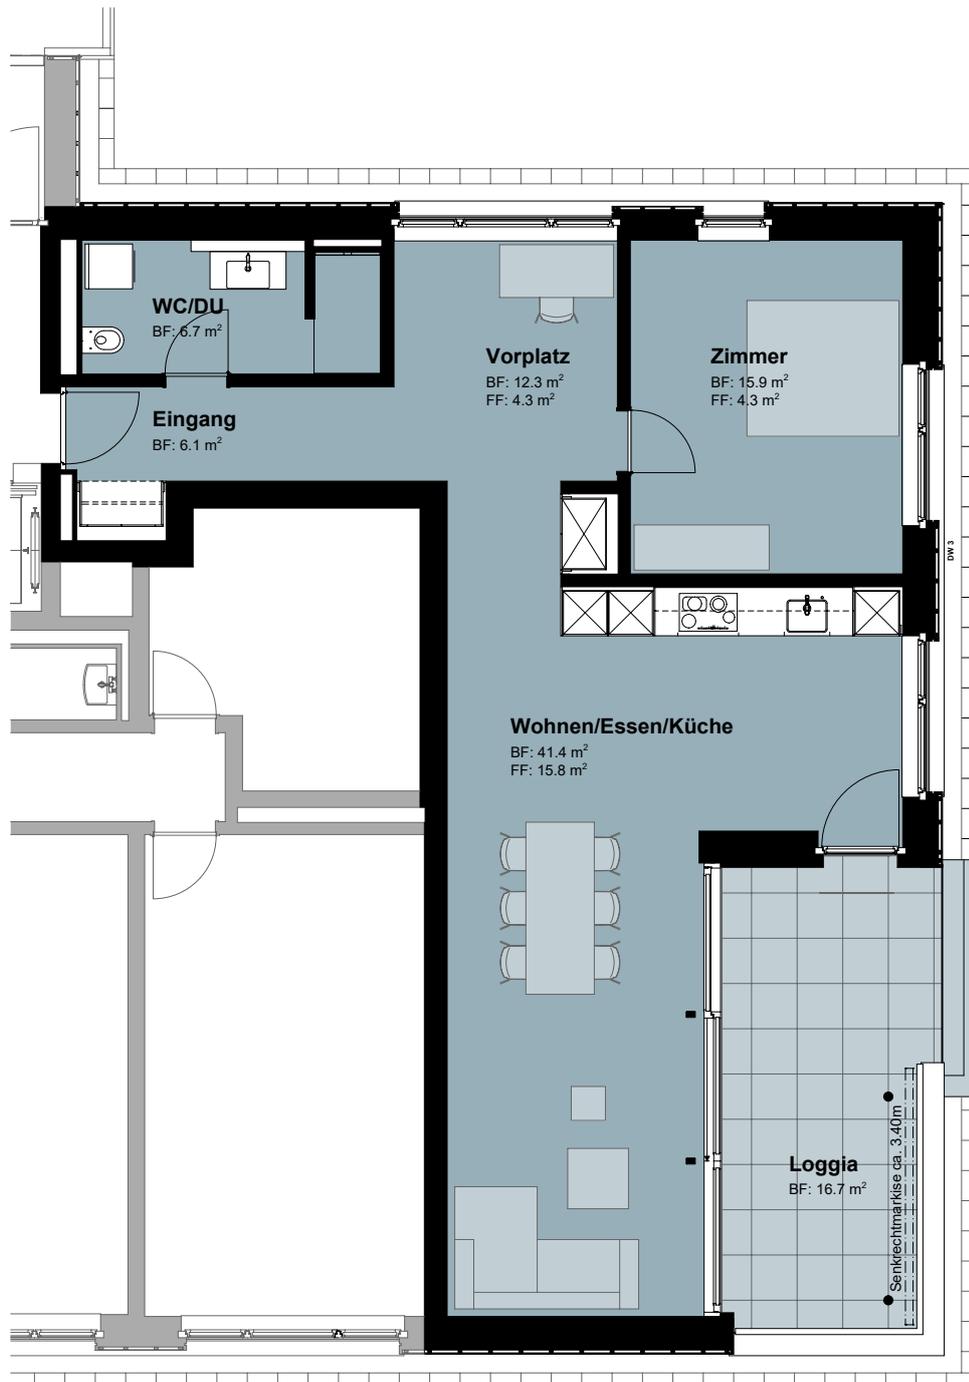


Wohnung 0.1

Erdgeschoss

Geschoss	Erdgeschoss
Zimmer	2.5
Wohnfläche	86.0 m ²
Loggia	16.7 m ²
Keller	8.0 m ²
Garten	130.0 m ²

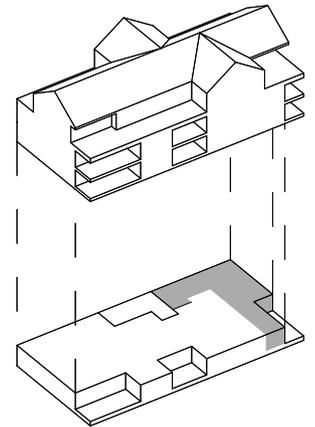

Privater Garten
BF: 130.0 m²

Massstab 1:100



* Wohnfläche = Wohnungszugehörige Geschossfläche
(Geschossfläche GF nach SIA 416 - Allseitig umschlossene und überdeckte Grundrissfläche), exkl. Wohnungsabschlusswände