


Plannummer A1_BP15B3/2EG	Projektnummer 1836	Planinhalt	Projekt
Massstab 1 : 100	Planungsphase	<b>Grundriss-Typ1</b>	<b>Lyssbachpark 1836 Sektor B1-B3</b>

2 1/2 - Zimmer Loftwohnung 69.5m2  
Loggias 22.0m2

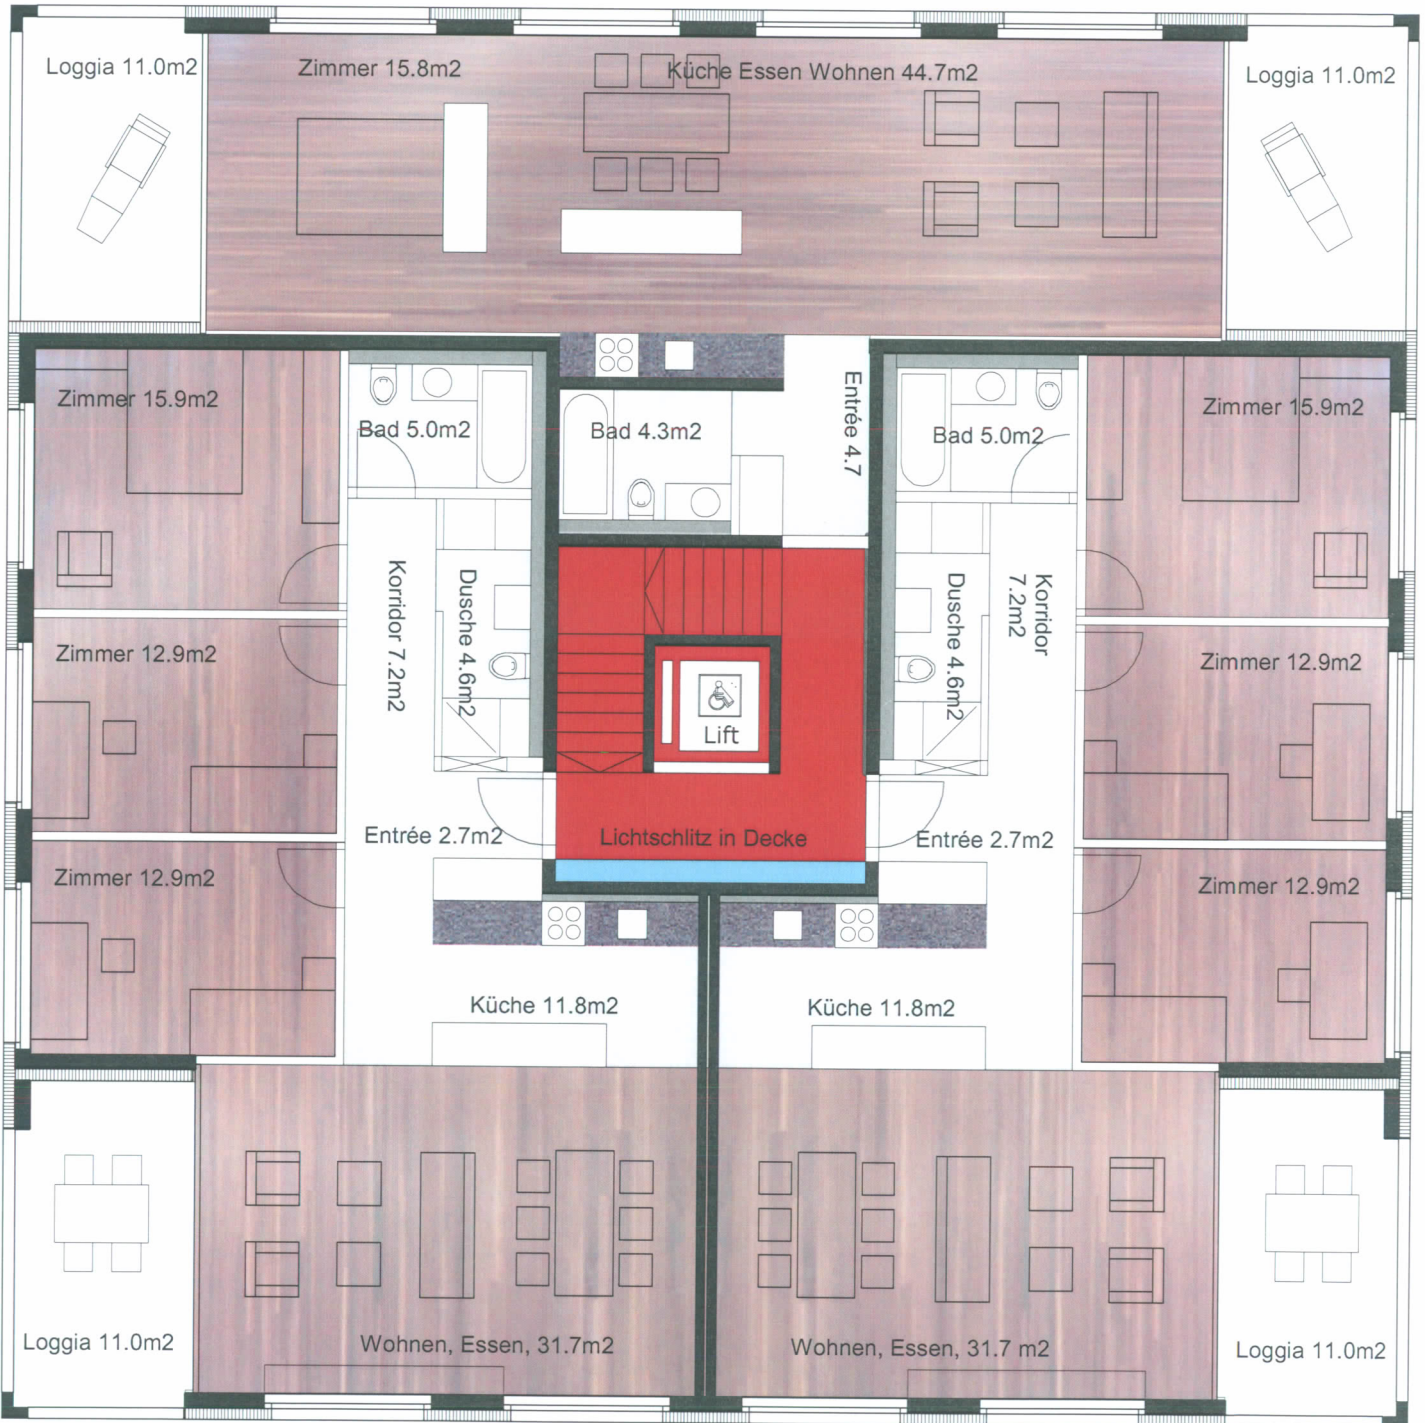

4 1/2 - Zimmer Wohnung 104.7m2  
Loggia 11.0m2

4 1/2 - Zimmer Wohnung 104.7m2  
Loggia 11.0m2