


Kastanienweg

GRUNDRISS TYP C
EG / 1.OG / 2. OG

3½ Zimmer-Wohnung
NF: 87.88 m²
Balkon/Sitzplatz: 10.52 m²

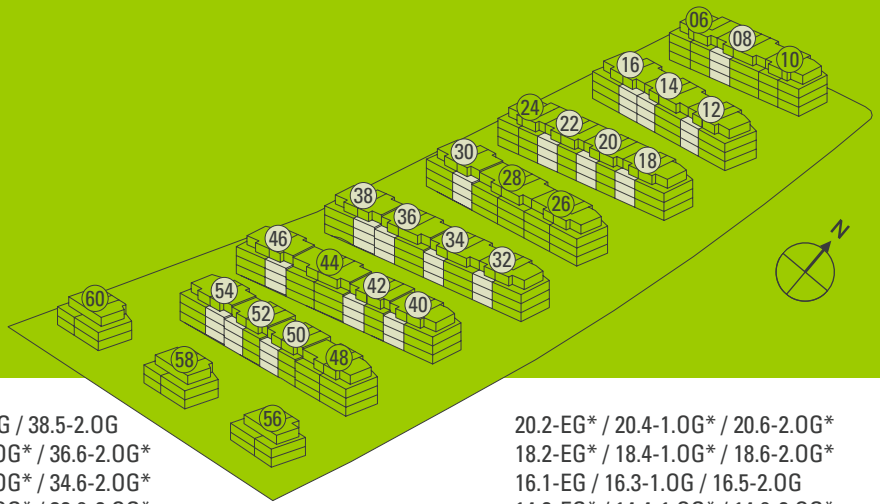


WOHNUNGS-NUMMERN:

54.1-EG / 54.3-1.OG / 54.5-2.OG
52.2-EG* / 52.4-1.OG* / 52.6-2.OG*
50.2-EG* / 50.4-1.OG* / 50.6-2.OG*
46.1-EG / 46.3-1.OG / 46.5-2.OG
42.1-EG* / 42.3-1.OG* / 42.5-2.OG*
40.2-EG* / 40.4-1.OG* / 40.6-2.OG*

38.1-EG / 38.3-1.OG / 38.5-2.OG
36.2-EG* / 36.4-1.OG* / 36.6-2.OG*
34.2-EG* / 34.4-1.OG* / 34.6-2.OG*
32.2-EG* / 32.4-1.OG* / 32.6-2.OG*
30.1-EG / 30.3-1.OG / 30.5-2.OG
22.2-EG* / 22.4-1.OG* / 22.6-2.OG*

20.2-EG* / 20.4-1.OG* / 20.6-2.OG*
18.2-EG* / 18.4-1.OG* / 18.6-2.OG*
16.1-EG / 16.3-1.OG / 16.5-2.OG
14.2-EG* / 14.4-1.OG* / 14.6-2.OG*
12.2-EG* / 12.4-1.OG* / 12.6-2.OG*
08.2-EG* / 08.4-1.OG* / 08.6-2.OG*

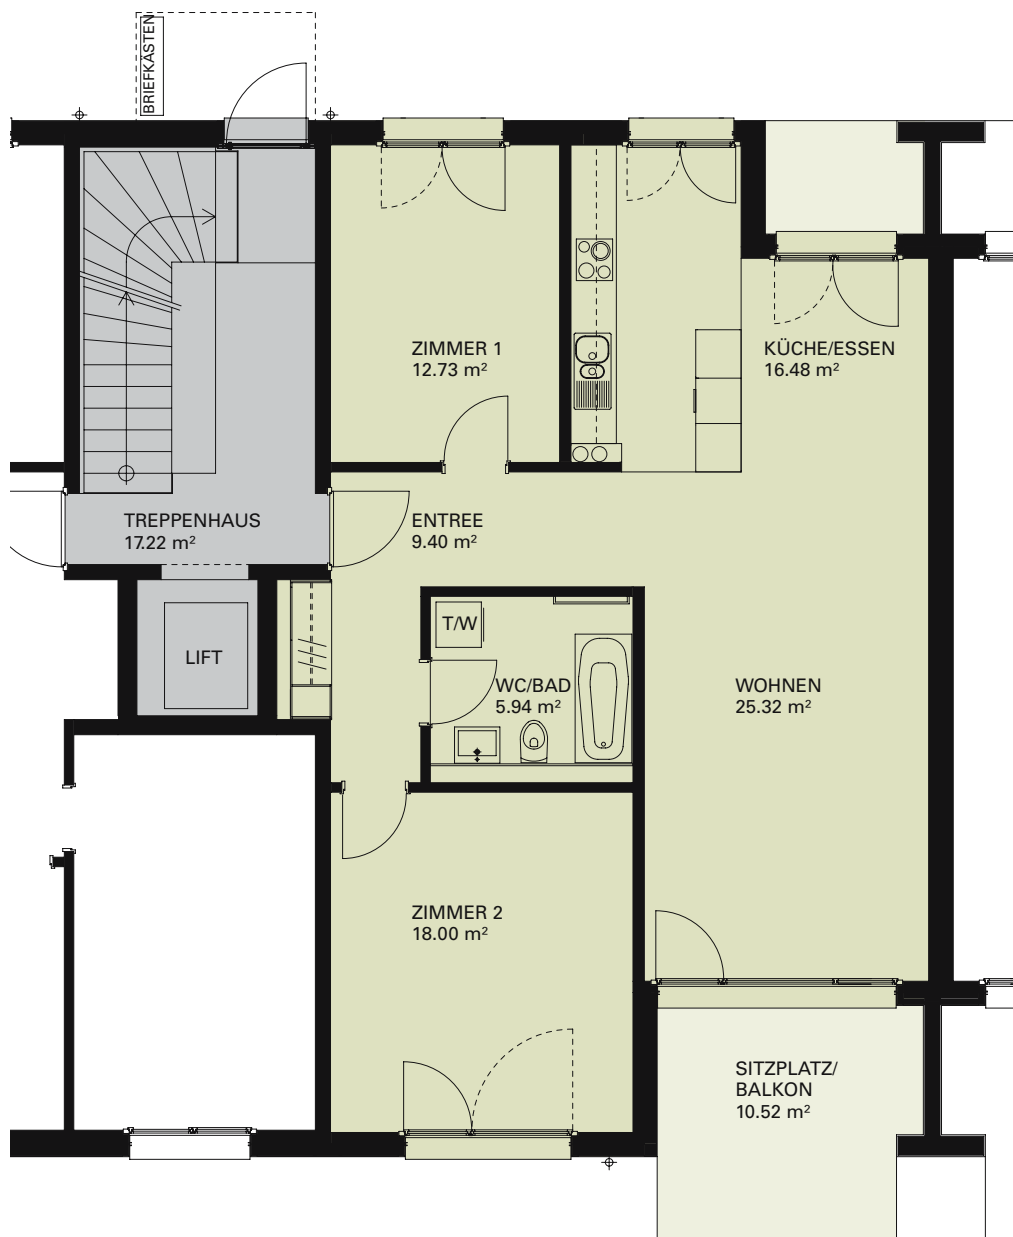

*Grundriss spiegelverkehrt

0 1 2 3 4 5 m

Massstab 1:100

www.kastanienweg.ch