


Waschmaschine / Tumbler

0 1 2.5 5 m

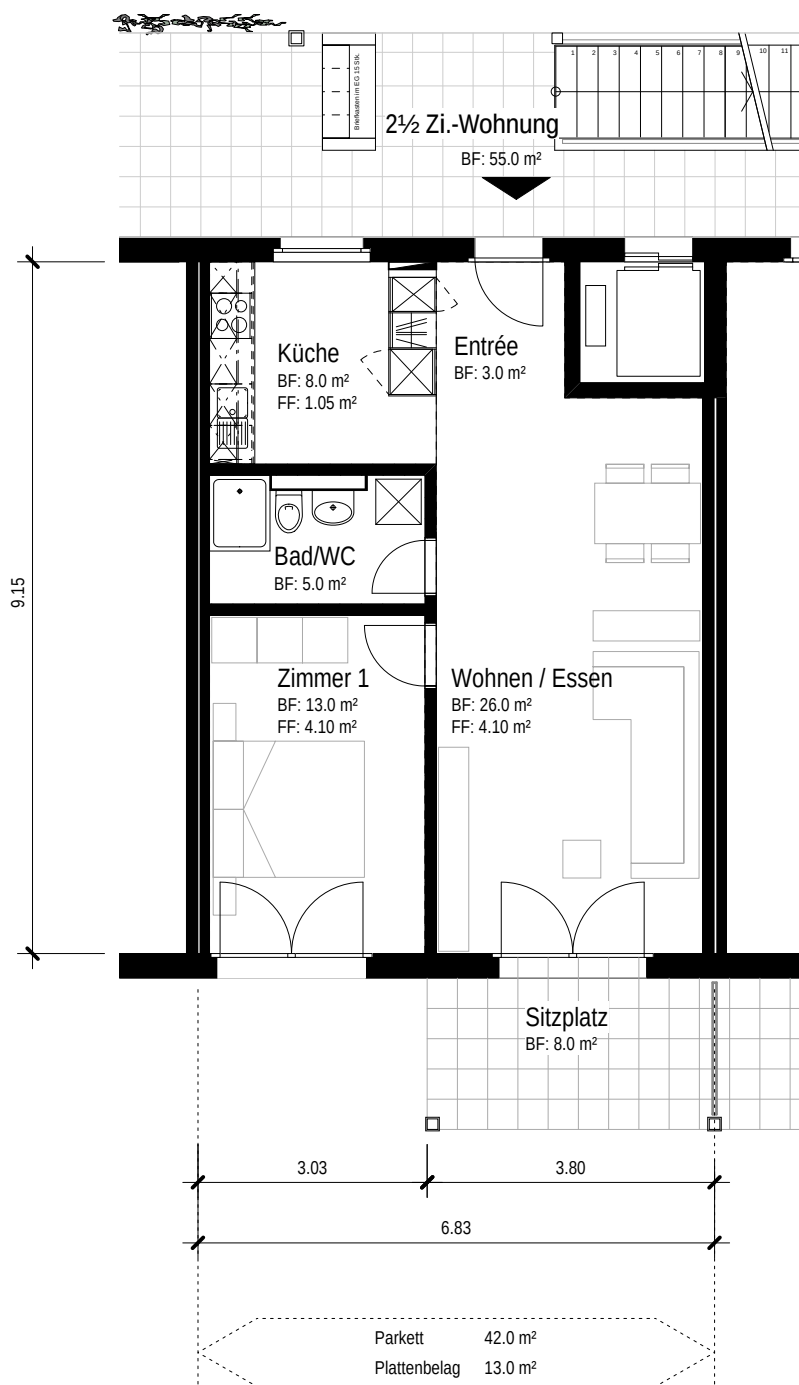

Projektnummer 03505.001
Format A4
Gezeichnet 29.10.2008 / bj
Revidiert

Grundriss Erdgeschoss, Haus 1,4,5 2.5 Zimmerwohnung

Wohnüberbauung Löhre, Biel

Massstab

1:100

Plannummer / Index

CH-3001 Bern
Schlösslistrasse 19
Telefon 031/385 64 72
Telefax 031/385 61 15
www.gesamtplanung.com

Emch+
Bergen

Emch+Berger AG
Gesamtplanung Hochbau