

Kastanienweg

GRUNDRISS TYP D EG / 1.OG / 2. OG

2½ Zimmer-Wohnung

NF: 63.08 m²

Balkon/Sitzplatz: 10.91 m²

WOHNUNGS-NUMMERN:

52.1-EG / 52.3-1.OG / 52.5-2.OG

50.1-EG / 50.3-1.OG / 50.5-2.OG

42.2-EG / 42.4-1.OG / 42.6-2.OG



24.1-EG / 24.3-1.OG / 24.5-2.OG

22.1-EG / 22.3-1.OG / 22.5-2.OG

20.1-EG / 20.3-1.OG / 20.5-2.OG

10.2-EG* / 10.4-1.OG* / 10.6-2.OG*

06.1-EG / 06.3-1.OG / 06.5-2.OG

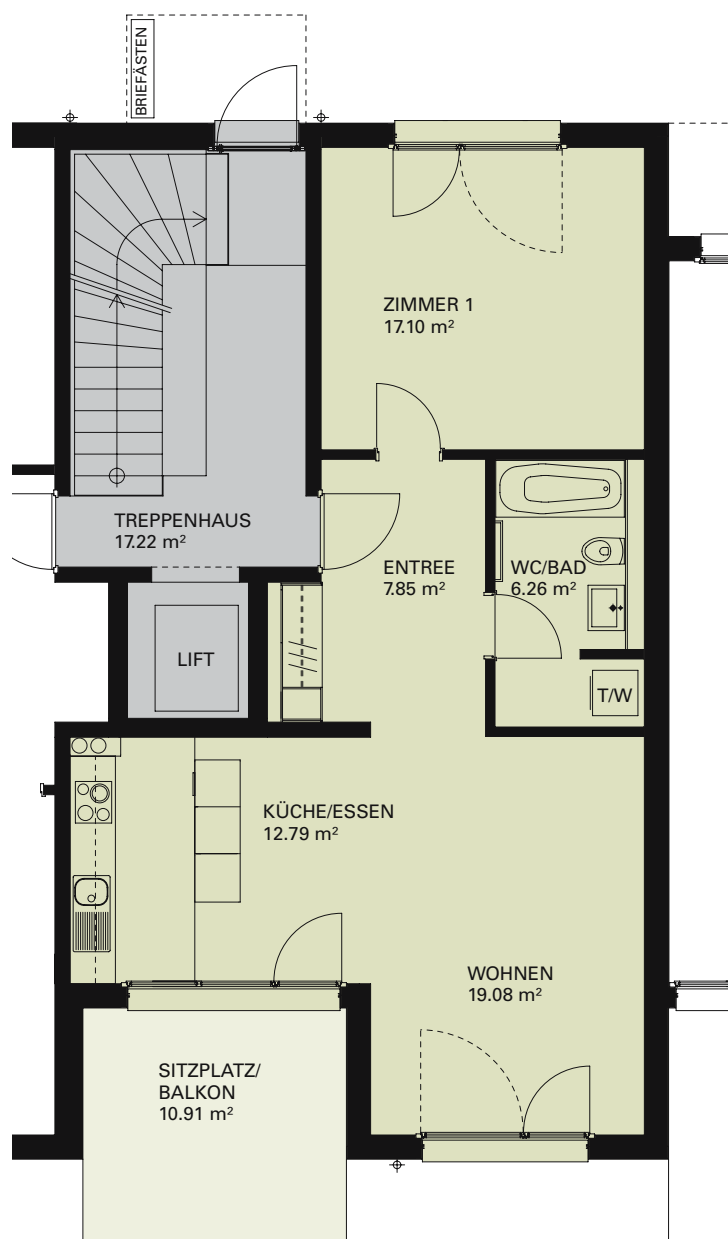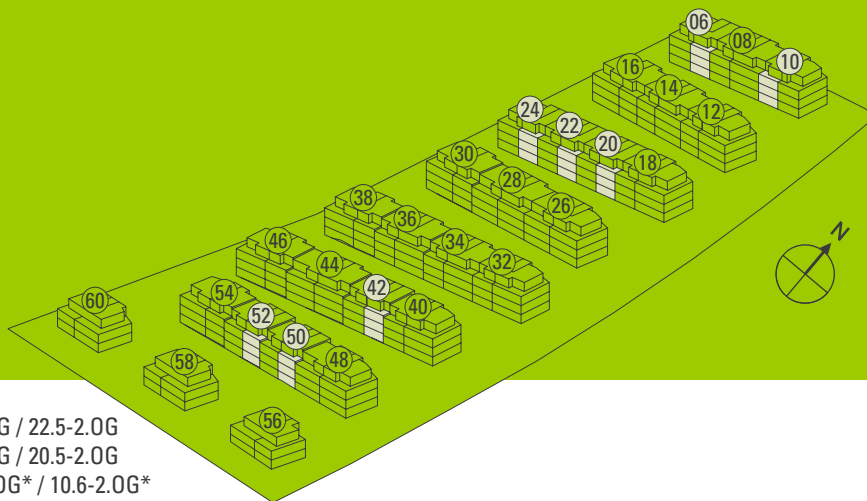

0 1 2 3 4 5 m

Massstab 1:100

*Grundriss spiegelverkehrt

www.kastanienweg.ch