


Plannummer A1_BP15B1EG	Projektnummer 1836	Planinhalt Grundrisse-Typ3	Projekt Lyssbachpark 1836 Sektor B1-B3
Massstab 1 : 100	Planungsphase		

2 1/2 - Zimmer Wohnung
 53.4m2
 Loggia 11m2

2 1/2 - Zimmer Wohnung
 53.4m2
 Loggia 11m2

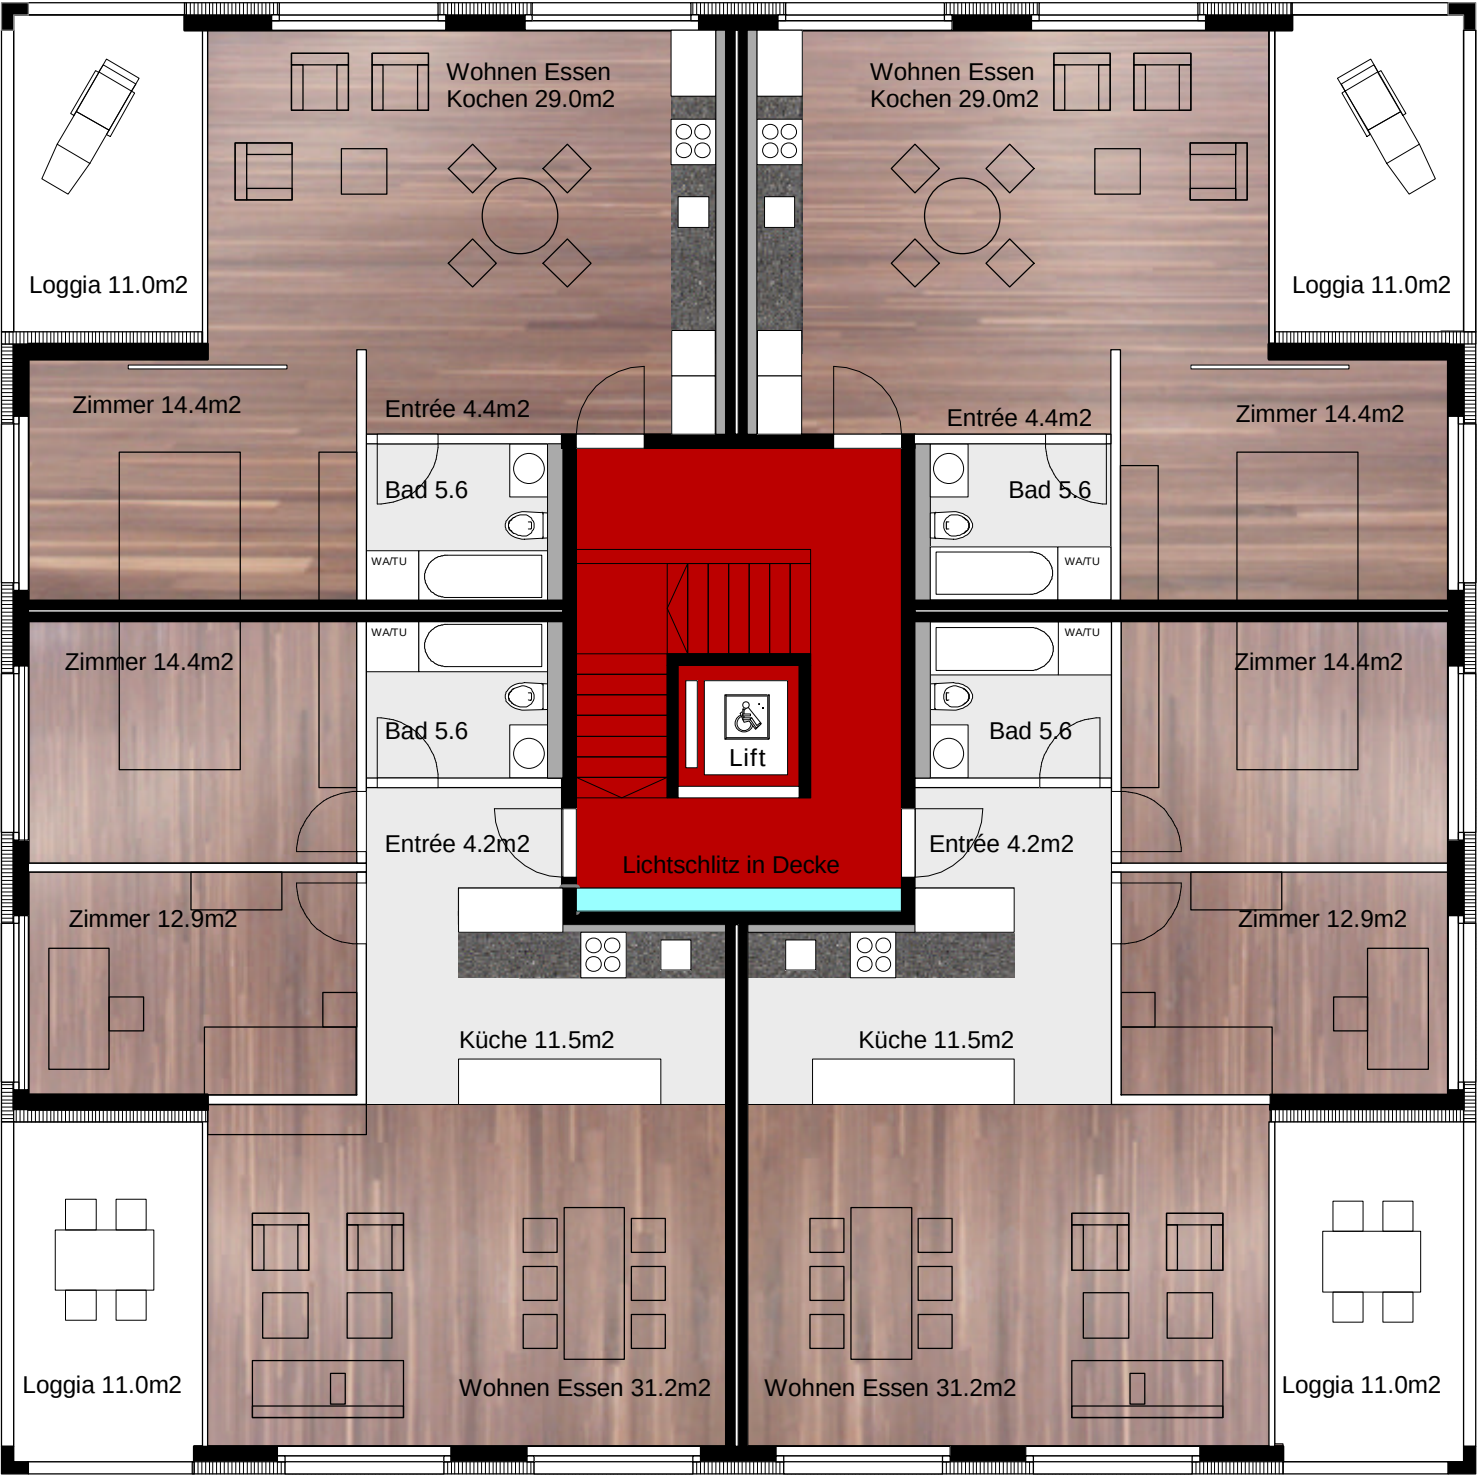

3 1/2 - Zimmer Wohnung
 79.8m2
 Loggia 11m2

3 1/2 - Zimmer Wohnung
 79.8m2
 Loggia 11m2