


Tutte le misure si intendono grezze e devono essere tracciate e verificate sul posto prima dell'esecuzione dei lavori. L'impresa è responsabile del mantenimento di tutte le misure eventuali differenze sono da comunicare tempestivamente alla D.L.


- LEGGENDA:
- Muratura in cotto MBN
 - Muratura in C.A.
 - Mattoni Poroton (36.5 cm) Murfort ogni 3 corsi
 - Isolazione termica rigida
 - Isolazione termica
 - Styrofoam in getto
 - Muratura in mattone calmo

MODIFICHE

DATA	DESCRIZIONE

	PROPRIETÀ	SIGNORI PUZIC SEFKIC E INDIRA	
	MAPPALE	NR. 1862 - 1864	
	LUOGO	COMUNE DI TORRICELLA - TAVERNE	
	SCALA: 1:50	MOD1:	PIANI ESECUTIVI
DATA: 22.06.2018	MOD2:	PIANTA PIANO INTERRATO	ES 02
DIS: GS	MOD3:		
DIM: A1	MOD4:	IMMEDIOSIGN OZZORLU COSTRUZIONI SAGL - VIA CERESIO 9 - 6963 PREGASSONA	

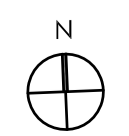

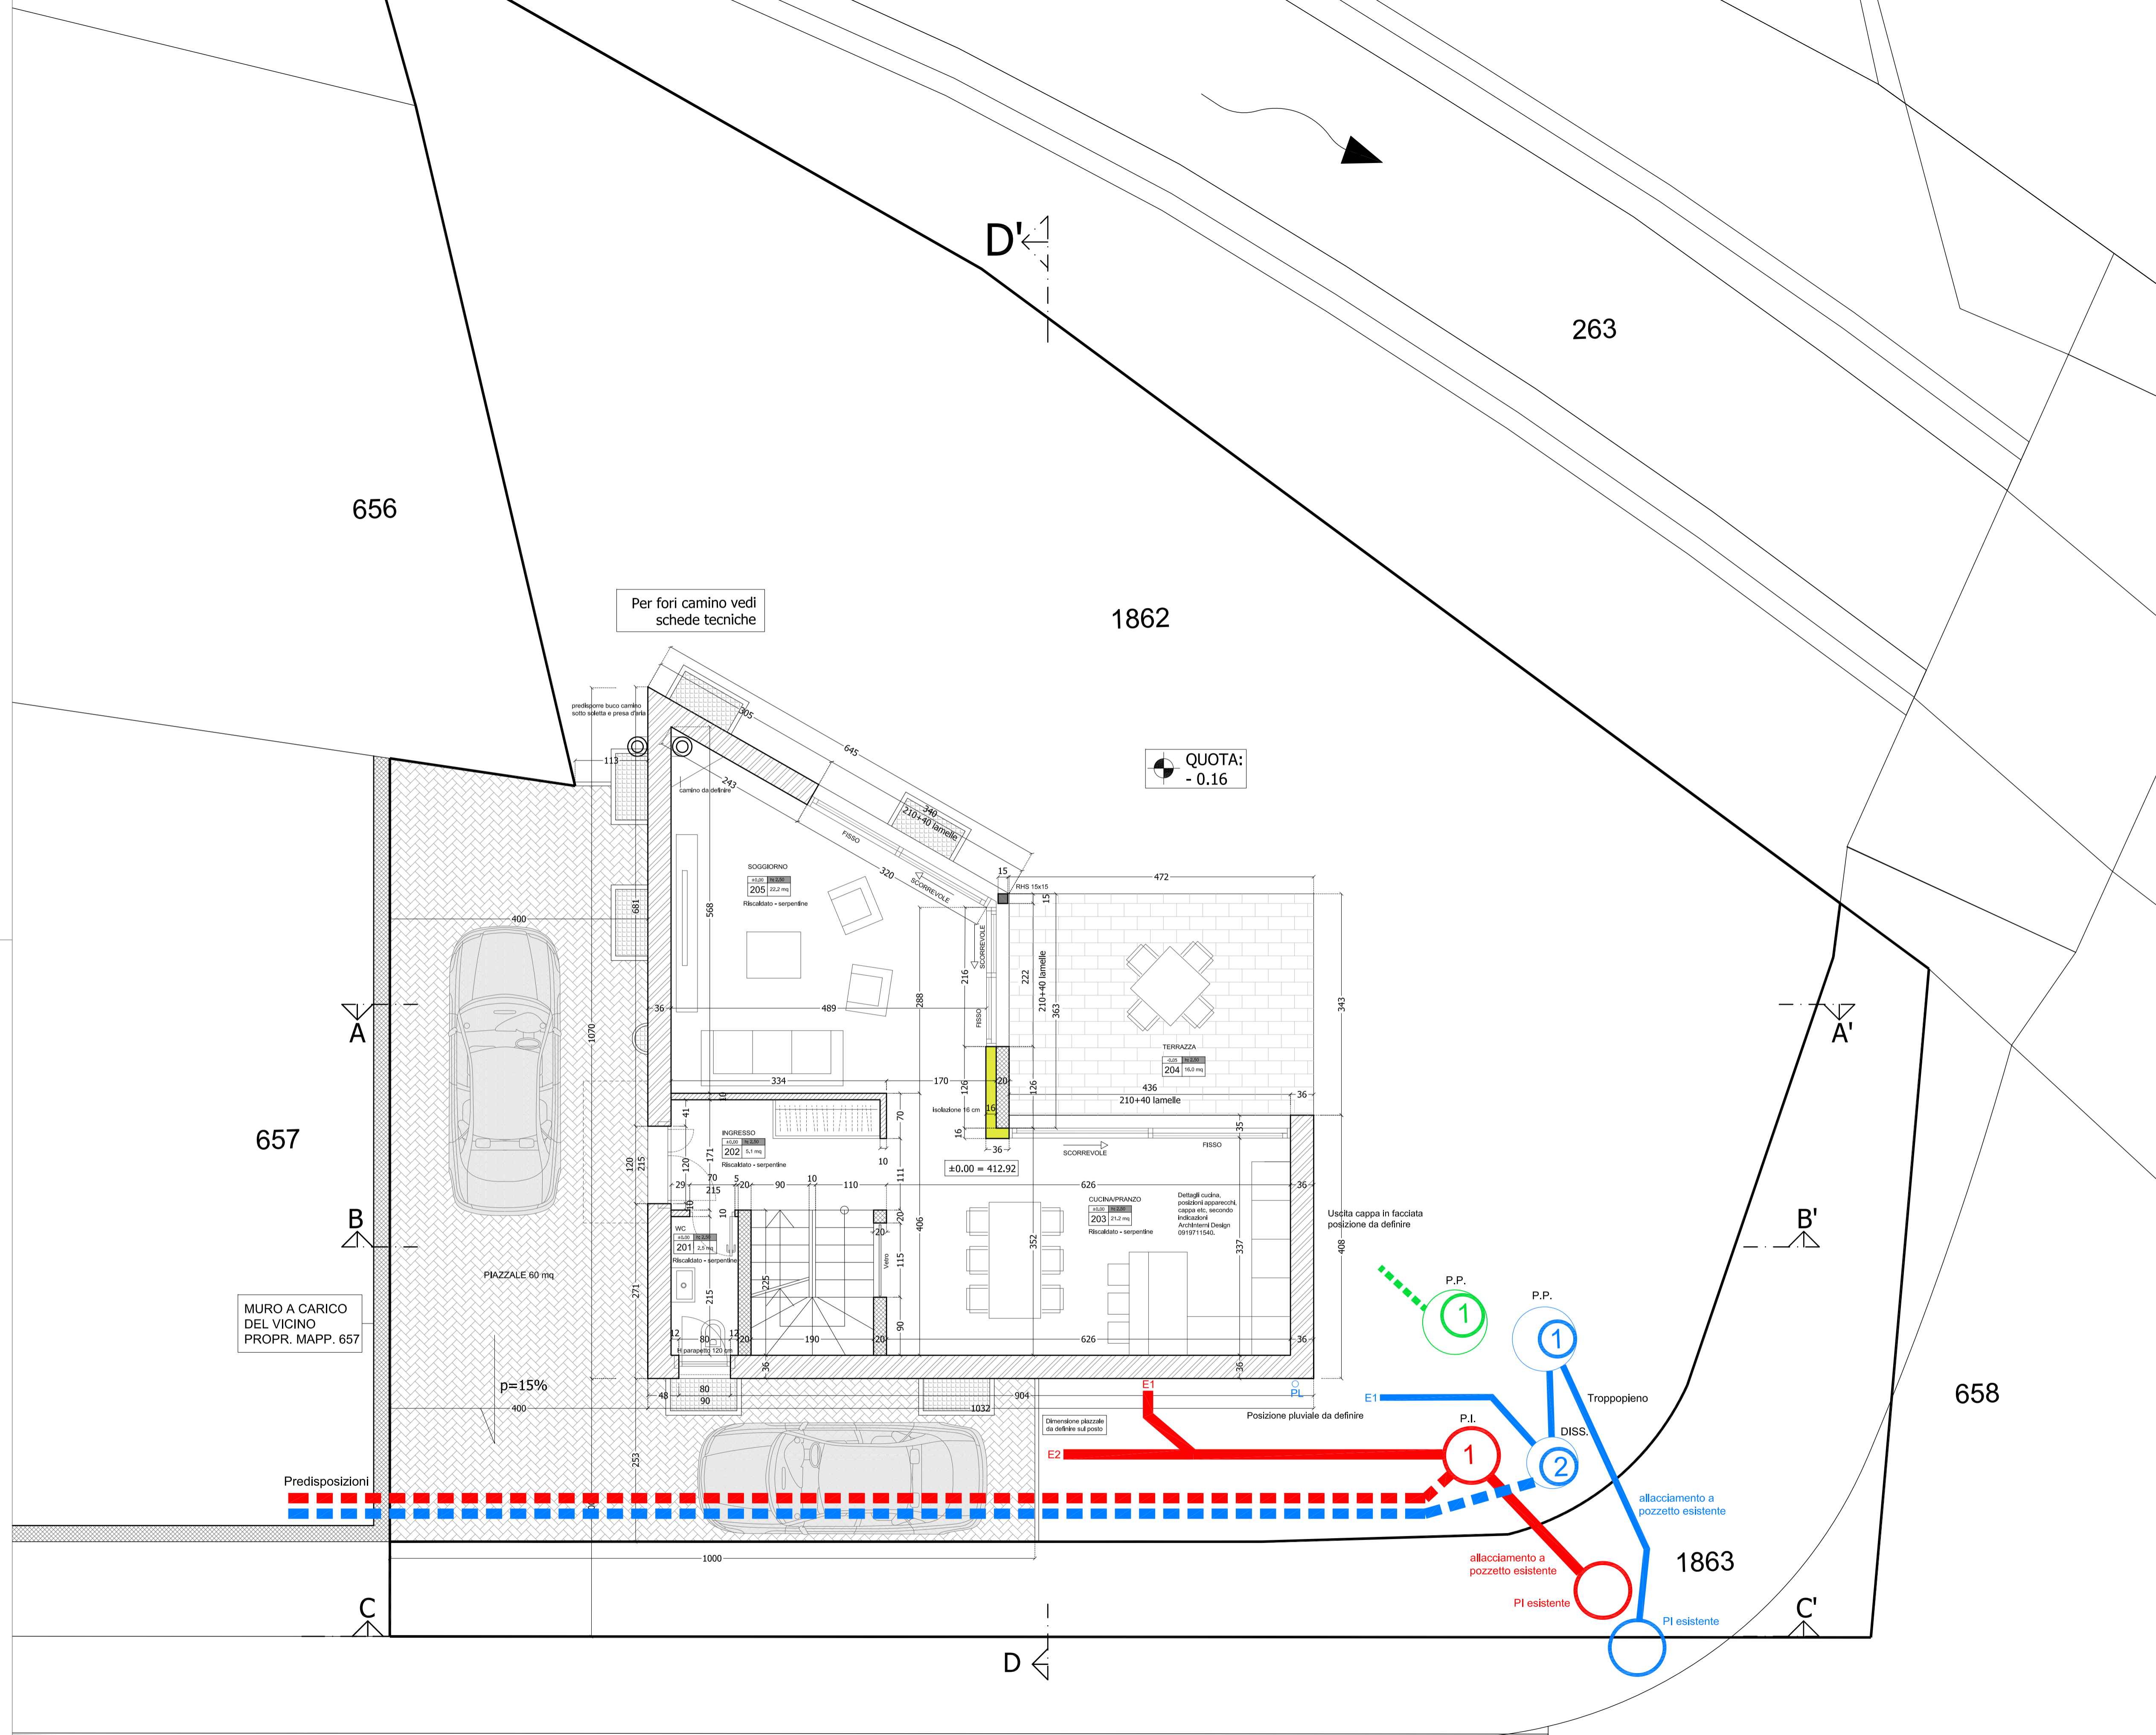

QUOTA:
- 0.16


Tutte le misure si intendono grezze e devono essere tracciate e verificate sul posto prima dell'esecuzione dei lavori. L'Impresario è responsabile del mantenimento di tutte le misure eventuali differenze sono da comunicare tempestivamente alla D.L.

- LEGENDA:
- Muratura in cotto MBN
 - Muratura in C.A.
 - Mattoni Poroton (36.5 cm) Murfort ogni 3 corsi
 - Isolazione termica rigida
 - Isolazione termica
 - Styrofoam in getto
 - Muratura in mattone calmo

MODIFICHE

DATA	DESCRIZIONE

	PROPRIETÀ	SIGNORI PUZIC SEFIK E INDIRA	
	MAPPALE	NR. 1862 - 1864	
	LUOGO	COMUNE DI TORRICELLA - TAVERNE	
	SCALA: 1:50	MOD1:	PIANI ESECUTIVI
DATA: 22.06.2018	MOD2:	PIANTA PIANO TERRENO	ES 03
DIS: GS	MOD3:		
DIM: AI	MOD4:	IMMDESIGN OZZORLU COSTRUZIONE SAGL - VIA CERESTO 9 - 6963 PREGASSONA	

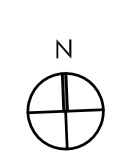

Firma: _____

656

263

1862

657







658

1863

1758

QUOTA:
- 0.16

Tutte le misure si intendono grezze e devono essere tracciate e verificate sul posto prima dell'esecuzione dei lavori. L'Impresario è responsabile del mantenimento di tutte le misure eventuali differenze sono da comunicare tempestivamente alla D.L.

- LEGENDA:
-  Muratura in cotto MBN
 -  Muratura in C.A.
 -  Mattoni Poroton (36.5 cm) Murfort ogni 3 corsi
 -  Isolazione termica rigida
 -  Isolazione termica
 -  Styrofoam in getto
 -  Muratura in mattone calmo

MODIFICHE

DATA	DESCRIZIONE

	PROPRIETÀ	SIGNORI PUZIC SEFIK E INDIRA	
	MAPPALE	NR. 1862 - 1864	
	LUOGO	COMUNE DI TORRICELLA - TAVERNE	
	SCALA: 1:50	MOD1:	PIANI ESECUTIVI
DATA: 22.06.2018	MOD2:	PIANTA PIANO PRIMO	ES 04
DIS: GS	MOD3:		
DIM: AI	MOD4:	IMMDESIGN OZZORLU COSTRUZIONE SAGL - VIA CERESIO 9 - 6963 PREGASSONA	

