



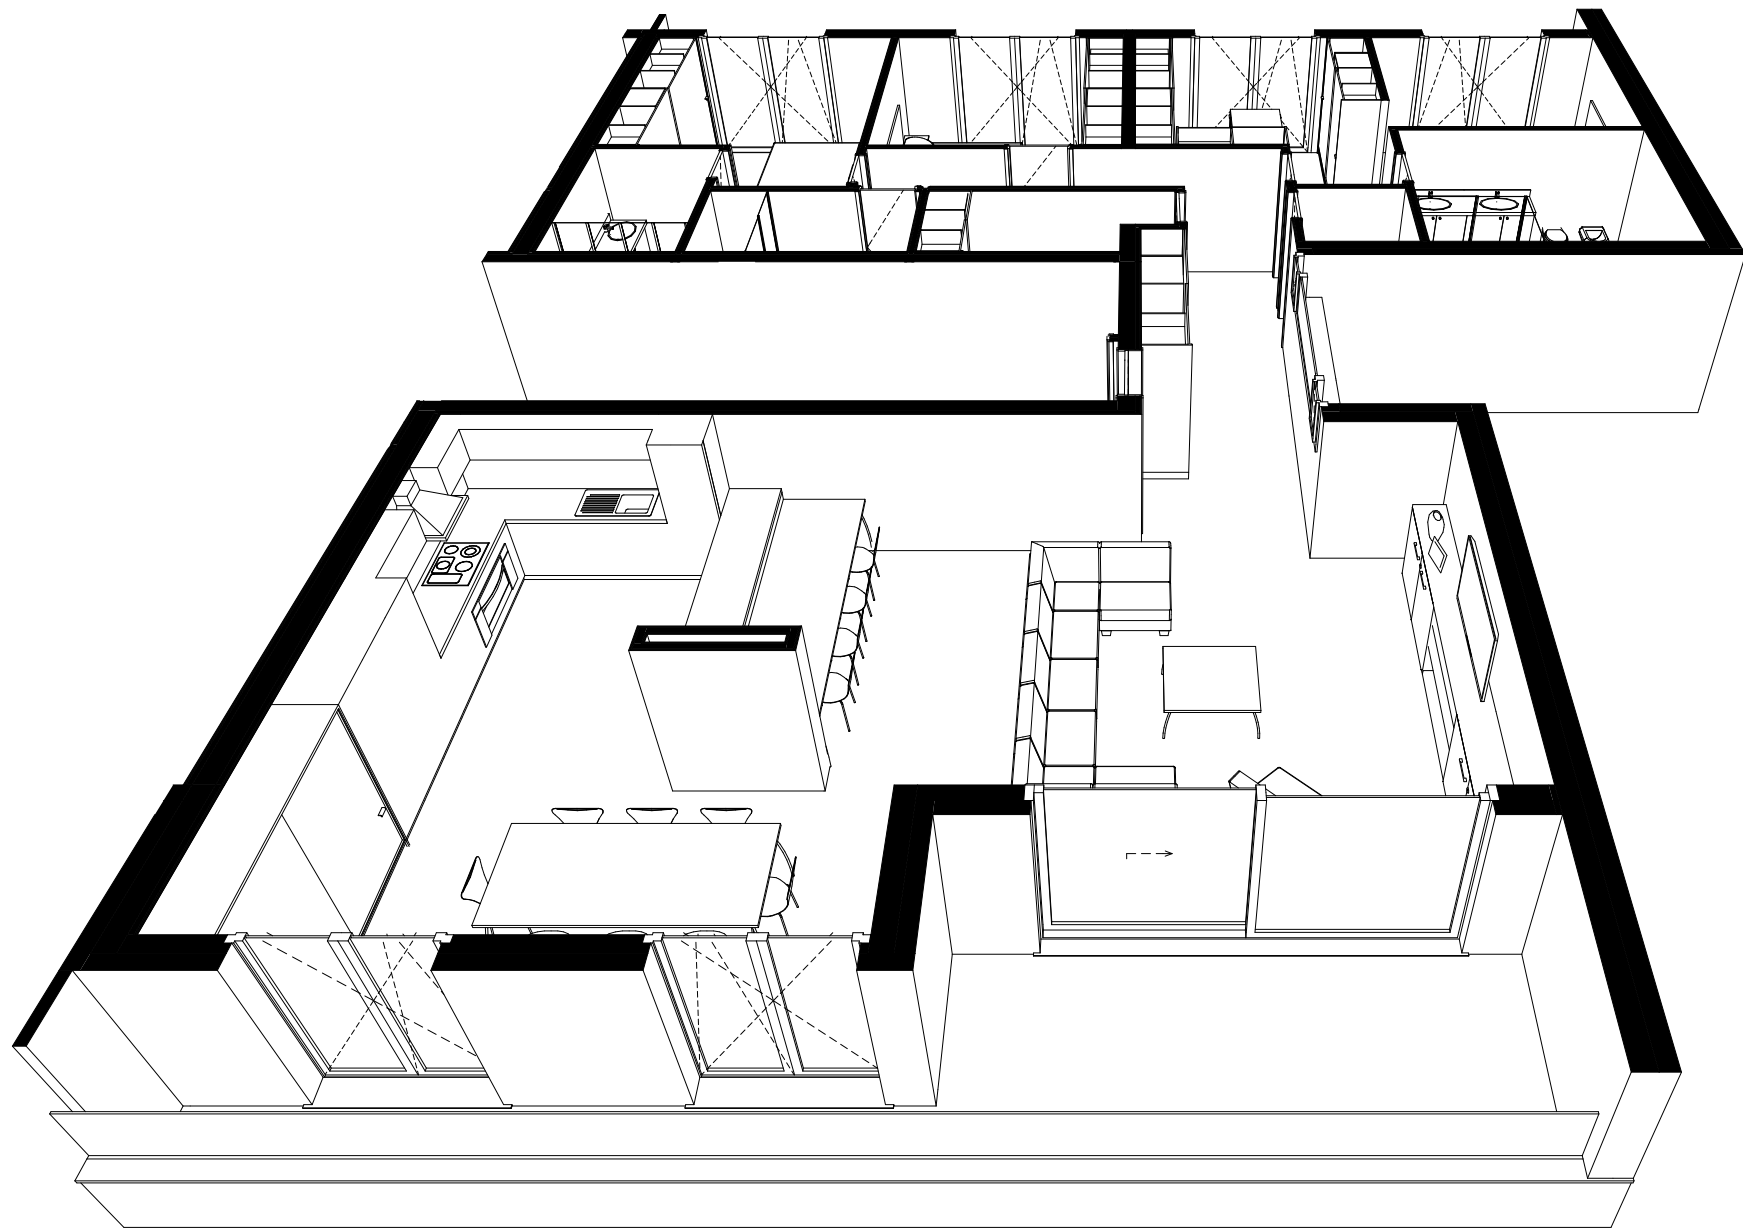

Vista lato anteriore

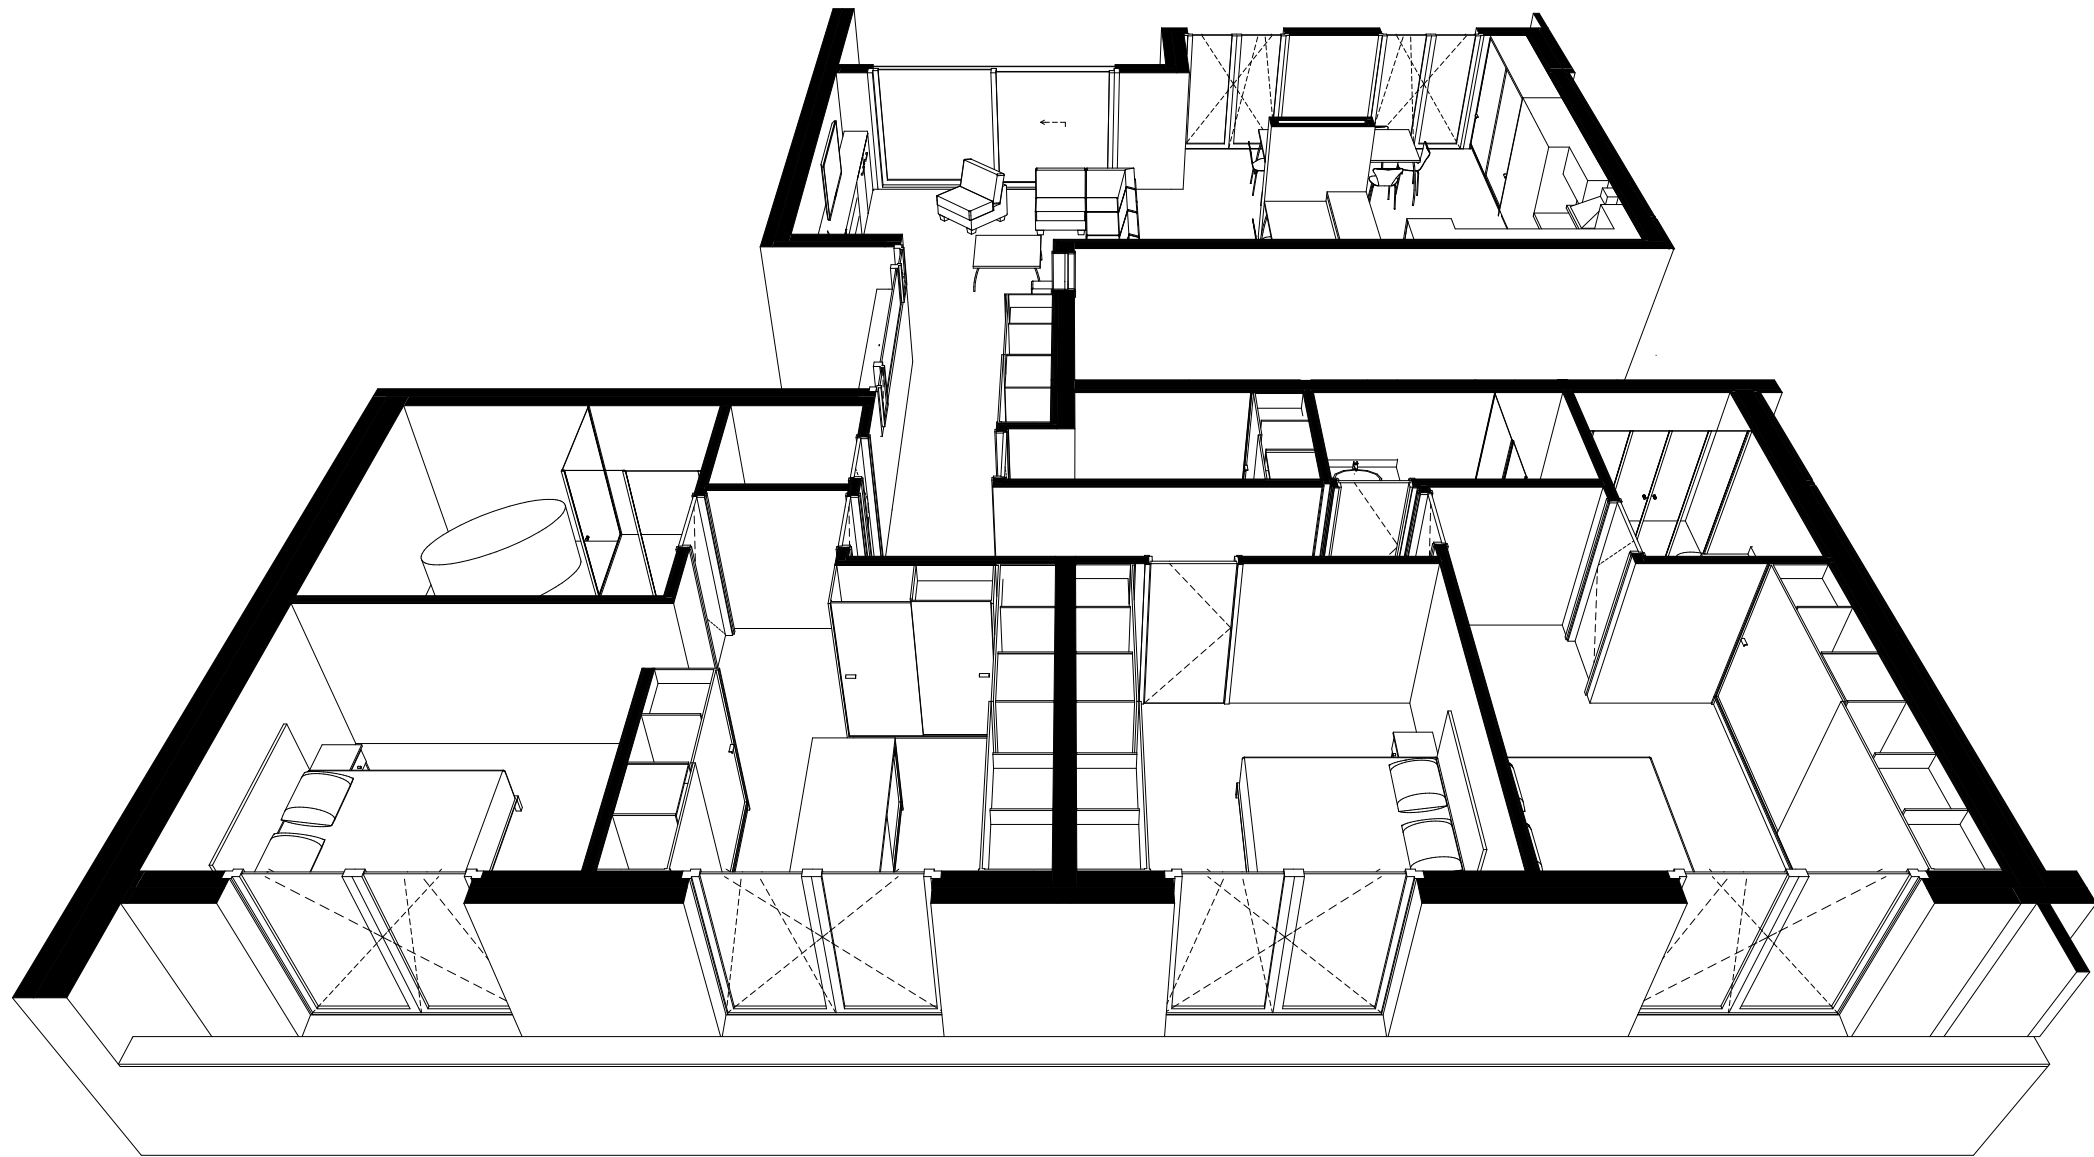

Vista lato posteriore



Pianta piano appartamento

PPP 34		
Superfici lorde		
Appartamento		215.8 mq
Terrazza coperta		34.4 mq
Superfici nette		
Soggiorno / pranzo / cucina	73.0 mq	
Ingresso / disimpegno	17.7 mq	
Lavanderia	5.2 mq	
Bagno	2.3 mq	
Bagno con doccia	4.9 mq	
Bagno con doccia	5.5 mq	
Bagno con doccia	12.3 mq	
Camera	17.7 mq	
Camera	14.8 mq	
Camera padronale	29.6 mq	
Totale	183.0 mq	
Terrazza coperta	16.3 mq	
Terrazza scoperta	10.4 mq	

MASSAGNO - Mapp.488/489
Piano terzo
PPP34
Scala 1 : 75/175
Data 28/04/2025