



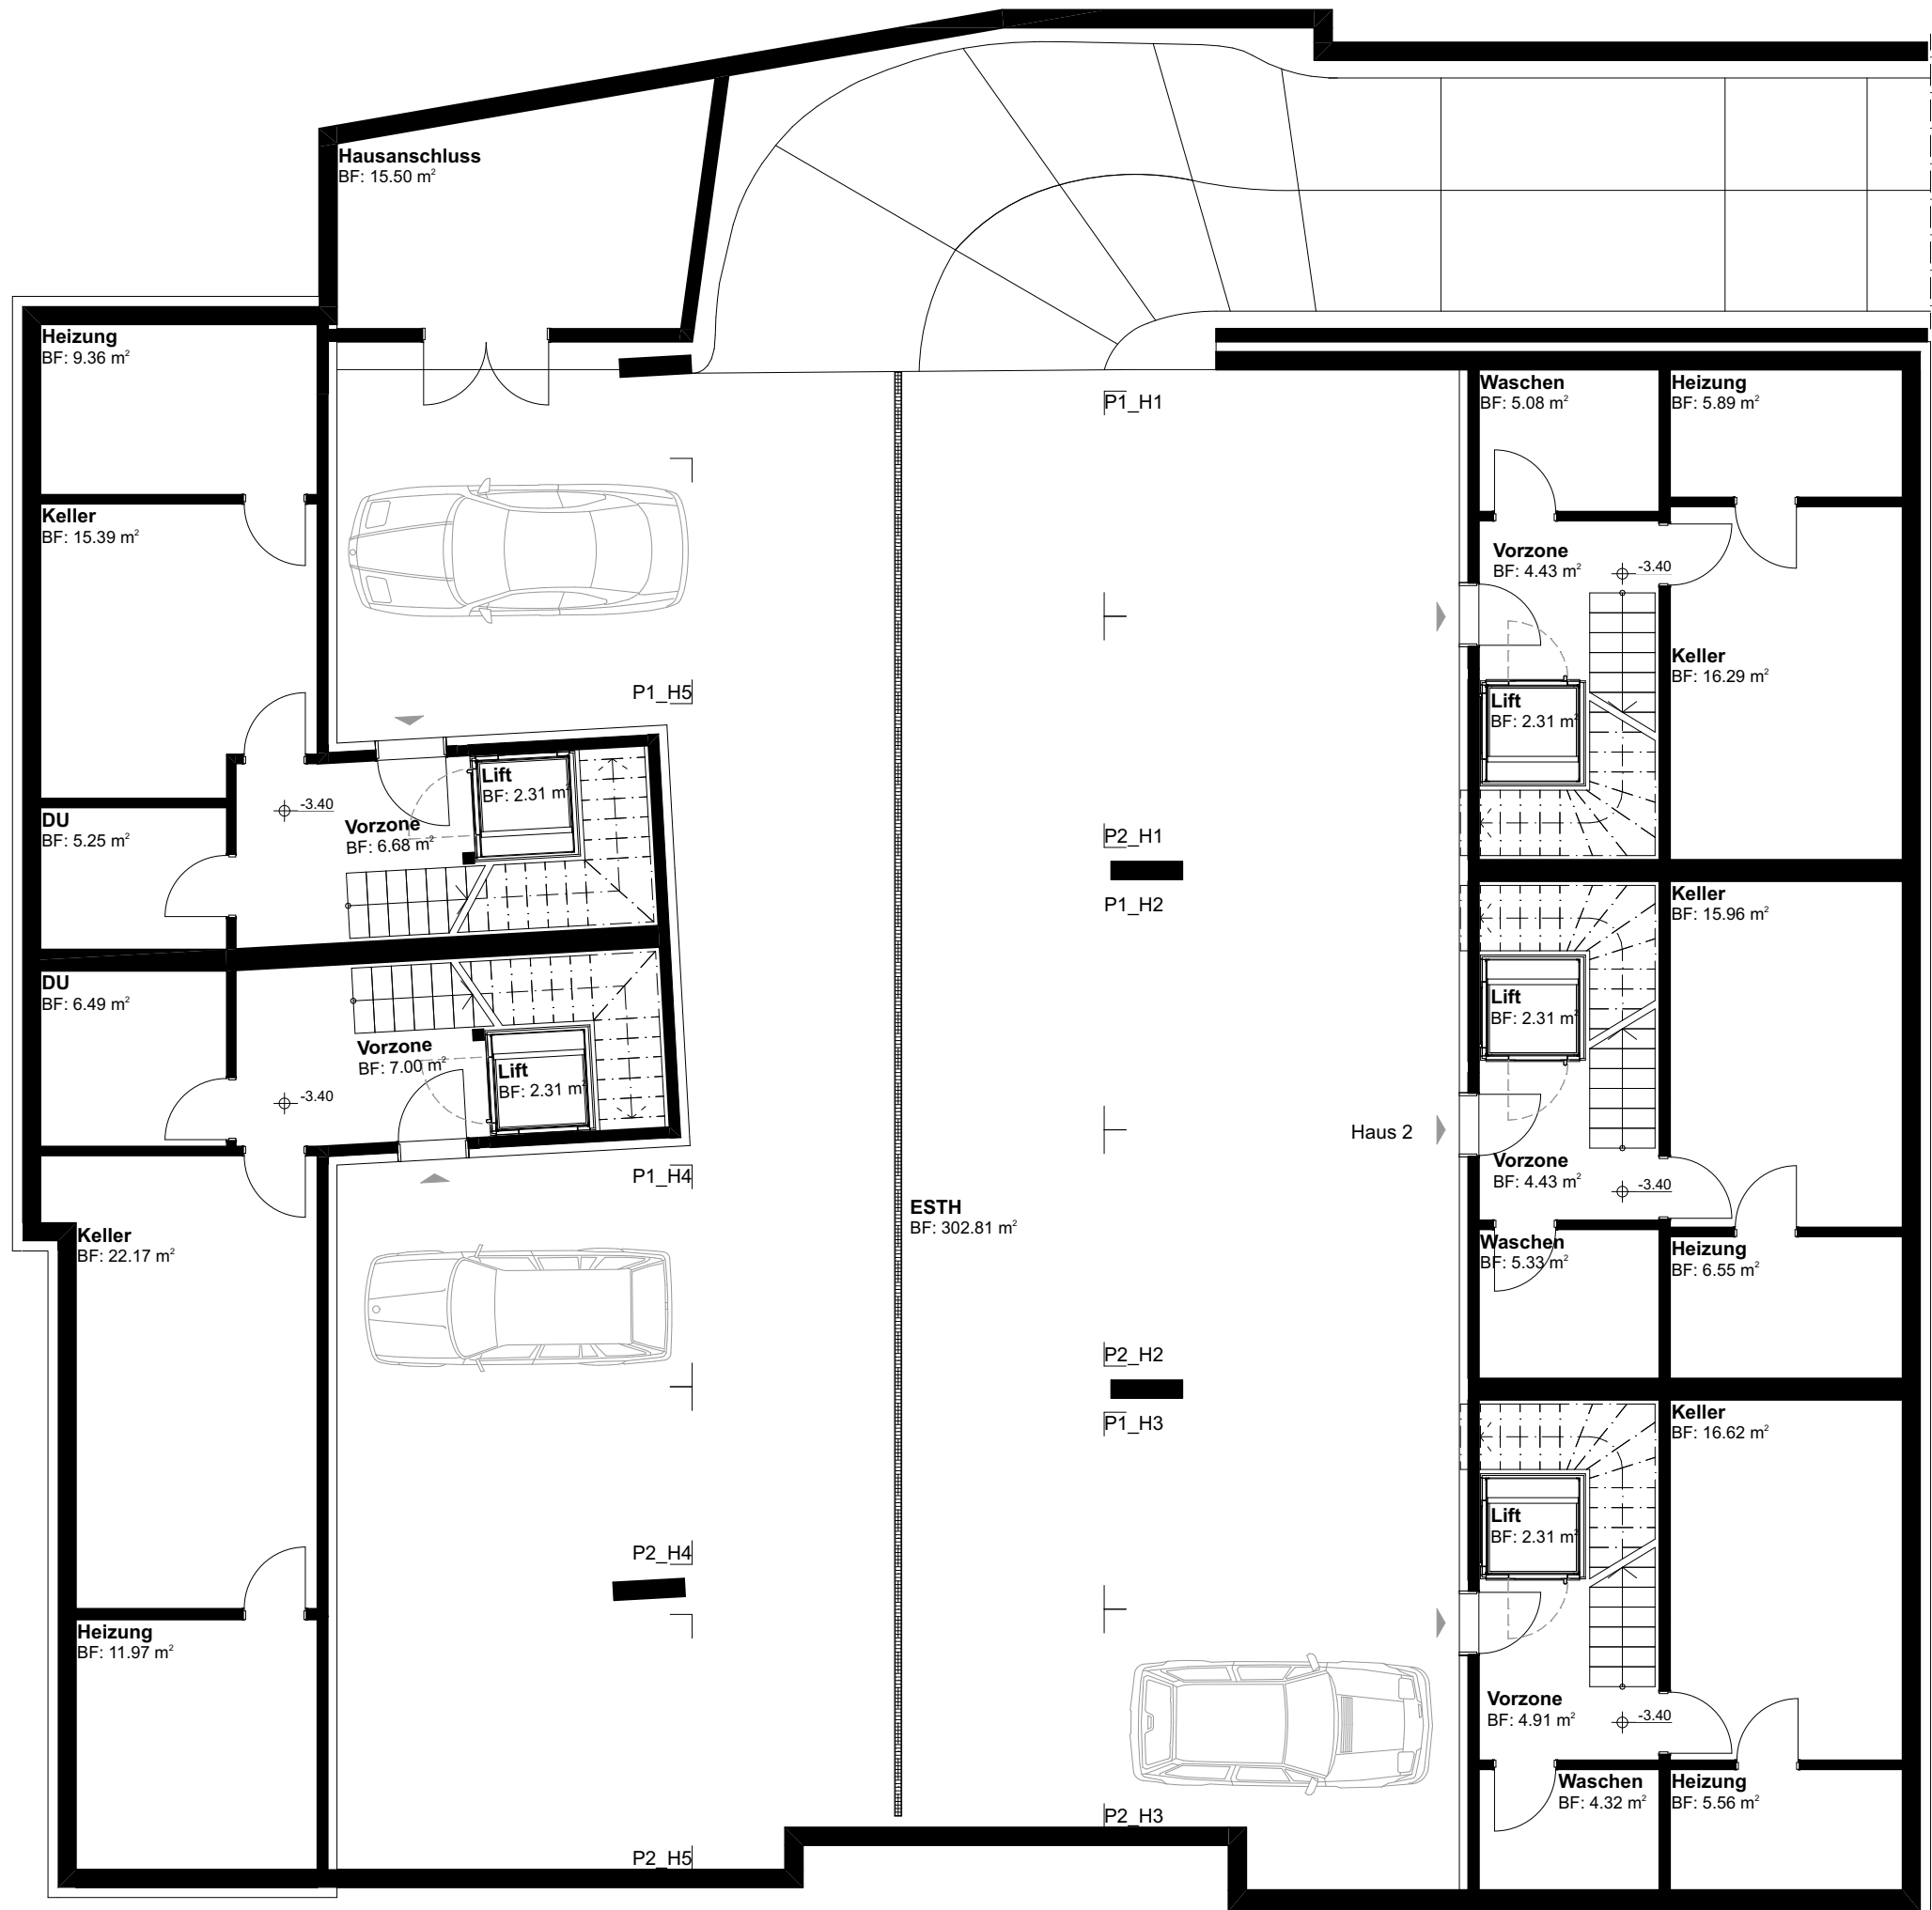

Hinweis:
Vorbehalten bleiben Änderungen aus der Baubewilligung

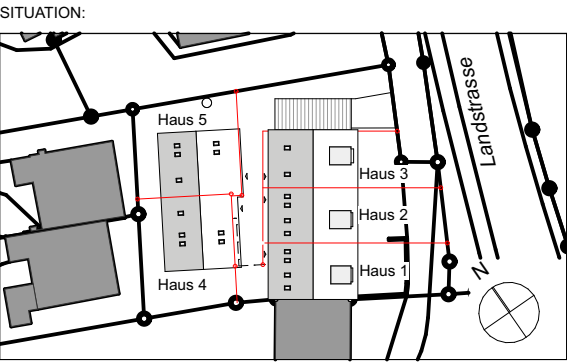

PROJEKT:
Neubau EFH Ehrendingen
Landstrasse 39, 5420 Ehrendingen

PROJEKTNUMMER: 5420ELAND39 KOTE (MEERESHÖHE): ± 0.00 = +460.65

MASSSTAB: 1:100 PLANGRÖSSE: A3 GEZ.: SLa/ MFi REVIDIERT: 18.04.26

PLANUNGSPHASE: Prov. Ausführungsplanung KATASTER NR.: 647

PLANNUMMER: PROV_AF-BP_GRU_UG_100 DATUM: 18.04.2026

PLANTITEL: **Grundriss Untergeschoss**


BAUHERR: Srishon AG Tiefenwaag 9, 5420 Ehrendingen GRUNDSTÜCKSEIGENTÜMER: Srishon AG Tiefenwaag 9, 5420 Ehrendingen

PLANVERFASSER: **stadt.raum.plan+ ag**
Architekten TH FH SIA
Scheuchzerstrasse 83
CH-8006 Zürich
www.stadtraumplan.ch
T +41 44 593 03 30
studio@stadtraumplan.ch





Hinweis:
Vorbehalten bleiben Änderungen aus der Baubewilligung

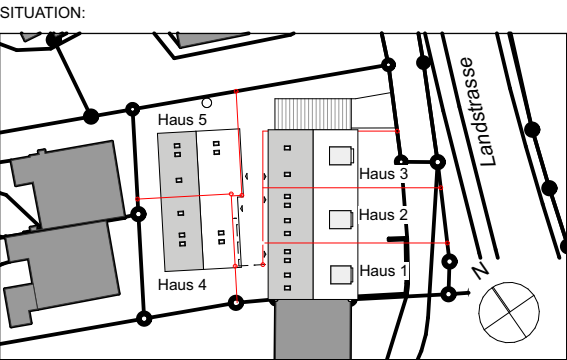

PROJEKT:
Neubau EFH Ehrendingen
Landstrasse 39, 5420 Ehrendingen

PROJEKTNUMMER: 5420ELAND39 KOTE (MEERESHÖHE): ± 0.00 = +460.65

MASSSTAB: 1:100 PLANGRÖSSE: A3 GEZ.: SLa/ MFi REVIDIERT: 18.04.26

PLANUNGSPHASE: Prov. Ausführungsplanung KATASTER NR.: 647

PLANNUMMER: PROV_AF-BP_GRU_EG_100 DATUM: 18.04.2026

PLANTITEL: **Grundriss Erdgeschoss**


BAUHERR: Srishon AG Tiefenwaag 9, 5420 Ehrendingen GRUNDSTÜCKSEIGENTÜMER: Srishon AG Tiefenwaag 9, 5420 Ehrendingen

PLANVERFASSER: **stadt.raum.plan+ ag**
Architekten TH FH SIA
Scheuchzerstrasse 83
CH-8006 Zürich
www.stadtraumplan.ch
T +41 44 593 03 30
studio@stadtraumplan.ch





Hinweis:
Vorbehalten bleiben Änderungen aus der Baubewilligung

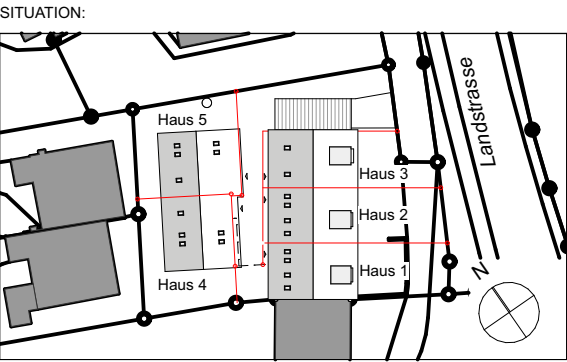

PROJEKT:
Neubau EFH Ehrendingen
Landstrasse 39, 5420 Ehrendingen

PROJEKTNUMMER: 5420ELAND39 KOTE (MEERESHÖHE): ± 0.00 = +460.65

MASSSTAB: 1:100 PLANGRÖSSE: A3 GEZ.: SLa/ MFi REVIDIERT: 18.04.26

PLANUNGSPHASE: Prov. Ausführungsplanung KATASTER NR.: 647

PLANNUMMER: PROV_AF-BP_GRU_1OG_100 DATUM: 18.04.2026

PLANTITEL:
Grundriss 1.Obergeschoss

BAUHERR: Srishon AG Tiefenwaag 9, 5420 Ehrendingen GRUNDSTÜCKSEIGENTÜMER: Srishon AG Tiefenwaag 9, 5420 Ehrendingen


PLANVERFASSER:
stadt.raum.plan+ ag
Architekten TH FH SIA
Scheuchzerstrasse 83
CH-8006 Zürich
www.stadtraumplan.ch
T +41 44 593 03 30
studio@stadtraumplan.ch

**stadt.
raum.
plan+**
Studio für
Architektur
& Städtebau



Hinweis:
Vorbehalten bleiben Änderungen aus der Baubewilligung

Die Möglichkeit der 3-Zimmer-Lösung ist in Haus 1 bis 3 gegeben

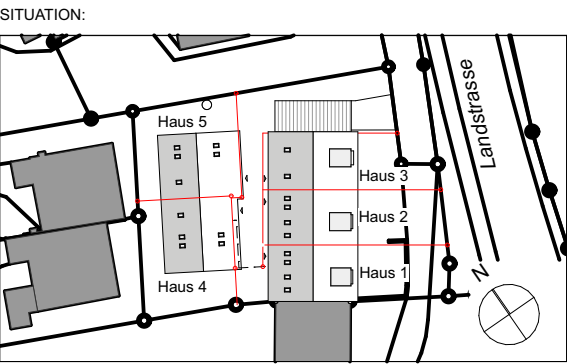

PROJEKT:
Neubau EFH Ehrendingen
Landstrasse 39, 5420 Ehrendingen

PROJEKTNUMMER: 5420ELAND39

KOTE (MEERESHÖHE): ± 0.00 = +460.65

MASSSTAB: 1:100

PLANGRÖSSE: A3

GEZ.: SLa/ MFi

REVIDIERT: 18.04.26

PLANUNGSPHASE: Prov. Ausführungsplanung

KATASTER NR.: 647

PLANNUMMER: PROV_AF-BP_GRU_1OG_100_V3Zi

DATUM: 18.04.2026

PLANTITEL: **Grundriss 1.Obergeschoss Variante mit drei Zimmern**

BAUHERR: Srishon AG
Tiefenwaag 9,
5420 Ehrendingen




GRUNDSTÜCKSEIGENTÜMER: Srishon AG
Tiefenwaag 9,
5420 Ehrendingen

PLANVERFASSER:
stadt.raum.plan+ ag
Architekten TH FH SIA
Scheuchzerstrasse 83
CH-8006 Zürich

www.stadtraumplan.ch
T +41 44 593 03 30
studio@stadtraumplan.ch

stadt.raum.plan+
Studio für
Architektur
& Städtebau

Hinweis:
Vorbehalten bleiben Änderungen aus der Baubewilligung

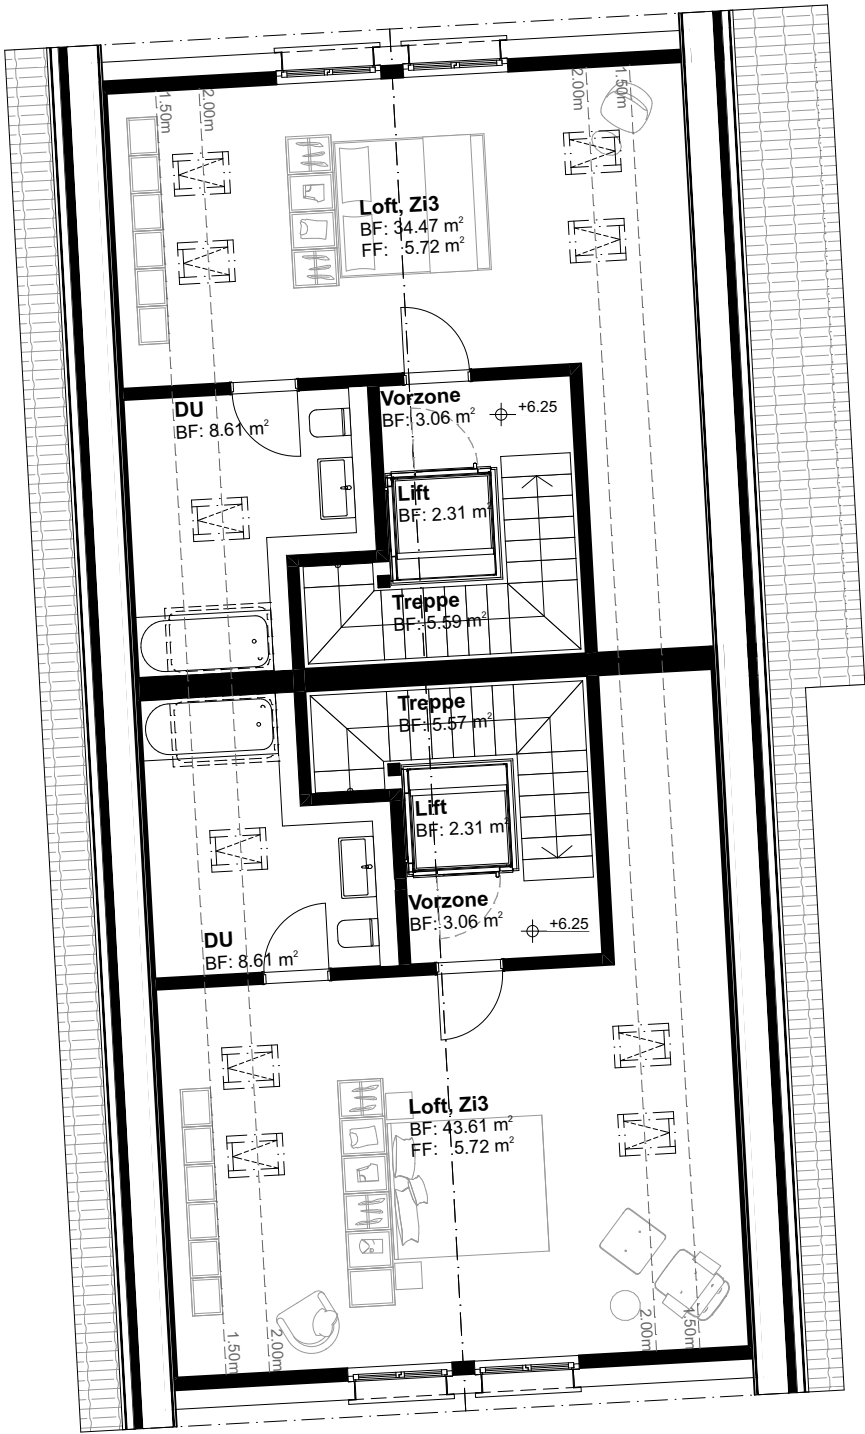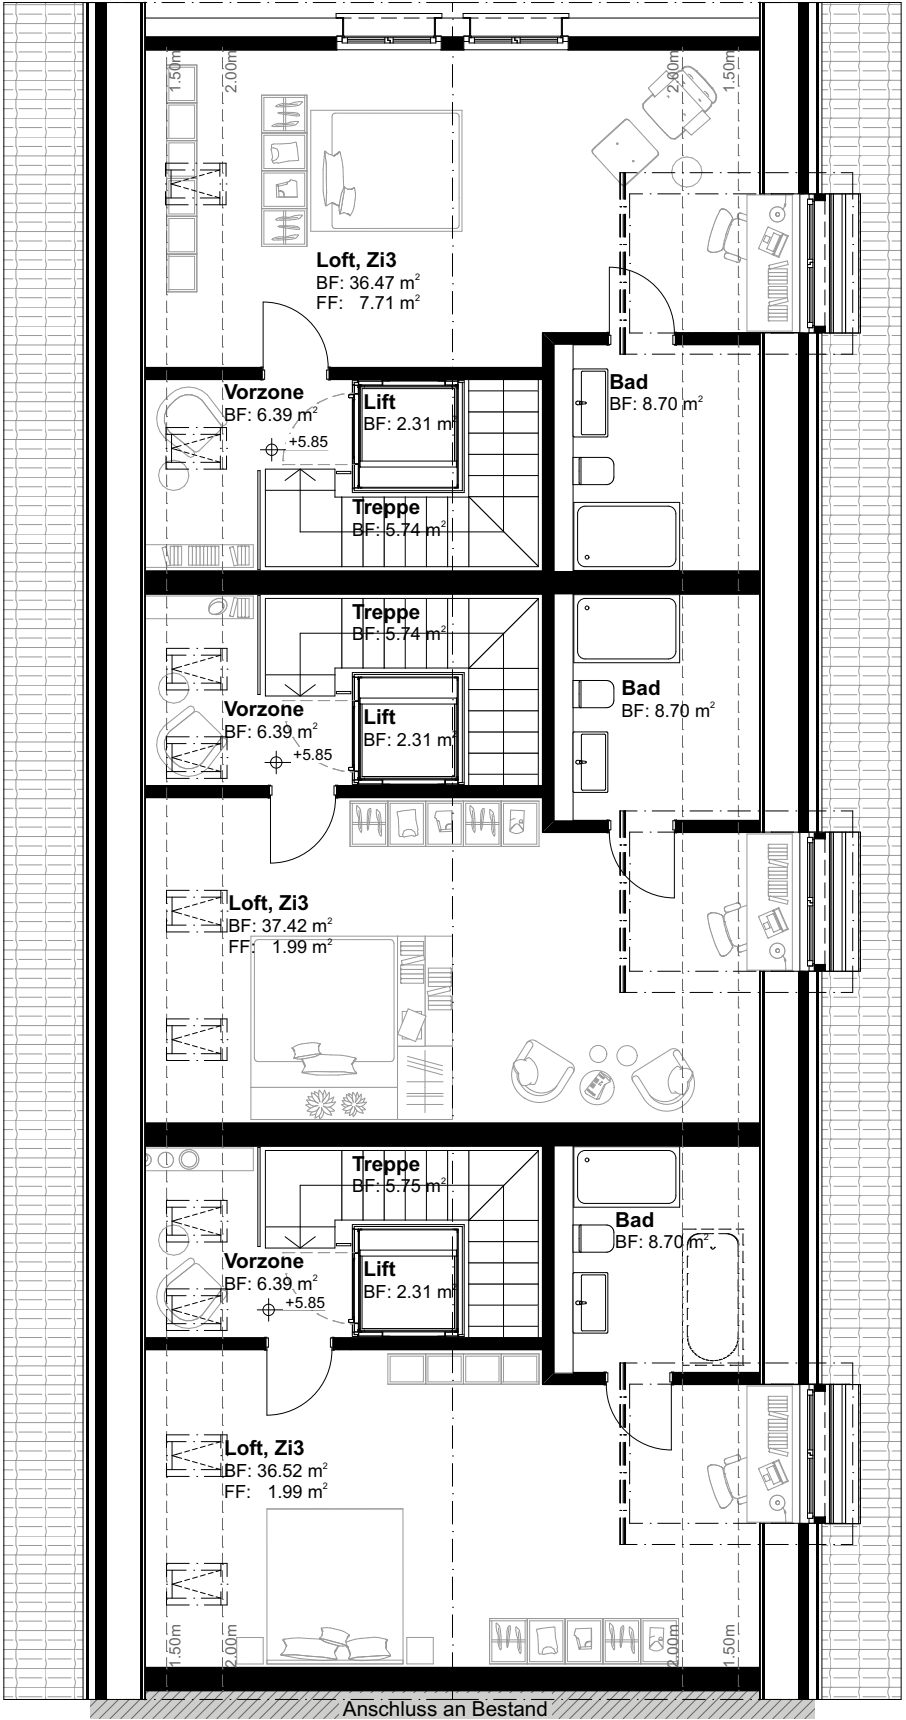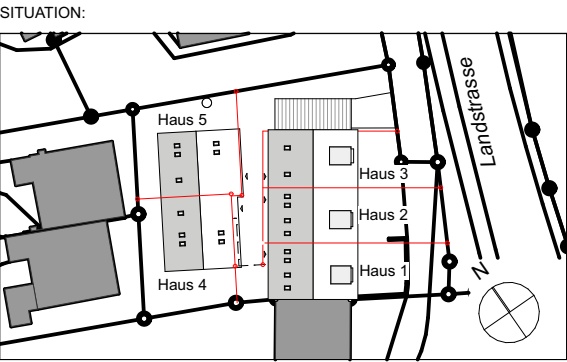

PROJEKT:
Neubau EFH Ehrendingen
Landstrasse 39, 5420 Ehrendingen

PROJEKTNUMMER: 5420ELAND39 KOTE (MEERESHÖHE): ± 0.00 = +460.65

MASSSTAB: 1:100 PLANGRÖSSE: A3 GEZ.: SLa/ MFi REVIDIERT: 18.04.26

PLANUNGSPHASE: Prov. Ausführungsplanung KATASTER NR.: 647

PLANNUMMER: PROV_AF-BP_GRU_DG_100 DATUM: 18.04.2026

PLANTITEL: Grundriss Dachgeschoss

BAUHERR: Srishon AG Tiefenwaag 9, 5420 Ehrendingen GRUNDSTÜCKSEIGENTÜMER: Srishon AG Tiefenwaag 9, 5420 Ehrendingen

PLANVERFASSER: stadt.raum.plan+ ag Architekten TH FH SIA Scheuchzerstrasse 83 CH-8006 Zürich
www.stadtraumplan.ch
T +41 44 593 03 30
studio@stadtraumplan.ch

