


umgebung 1/100

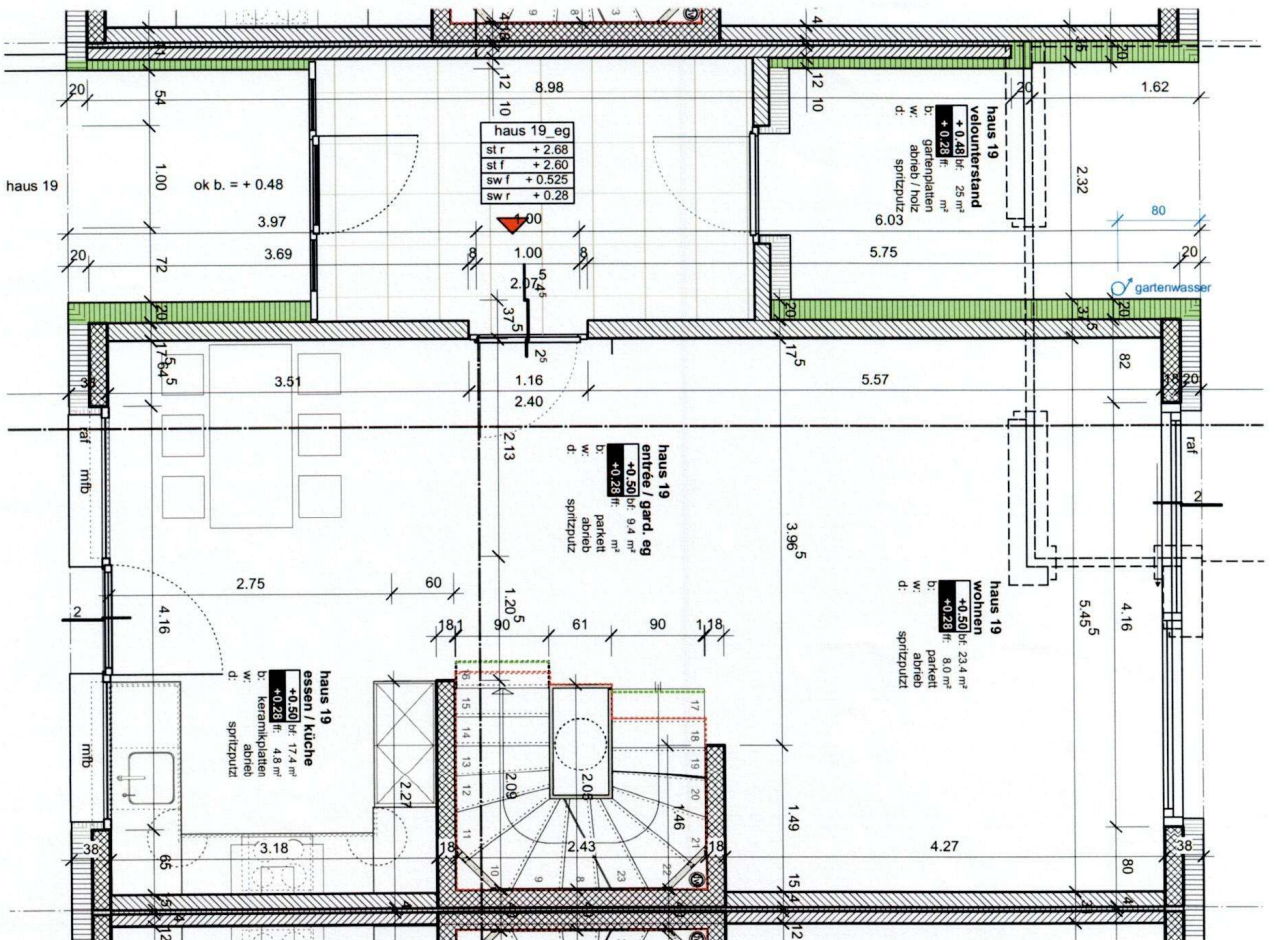

siedlung "parco romano"

bellevuepark, welherstrasse, john bellevue süd, 2562 port

objekt nr. 1223 nr. plan. H19 a3-02 plan H19 grundriss erdgeschoss korngegend: 29.05.2018
 massstab 1:50 datum 22.10.2018 gr. plan a3 gez. ak

b. müller Sarchitekten ag hienlestr. 6 | 2563 ipsach | tel +41 32 331 31 41 | fax +41 32 331 31 64 | info@muelers.ch | www.bmuellers.ch