


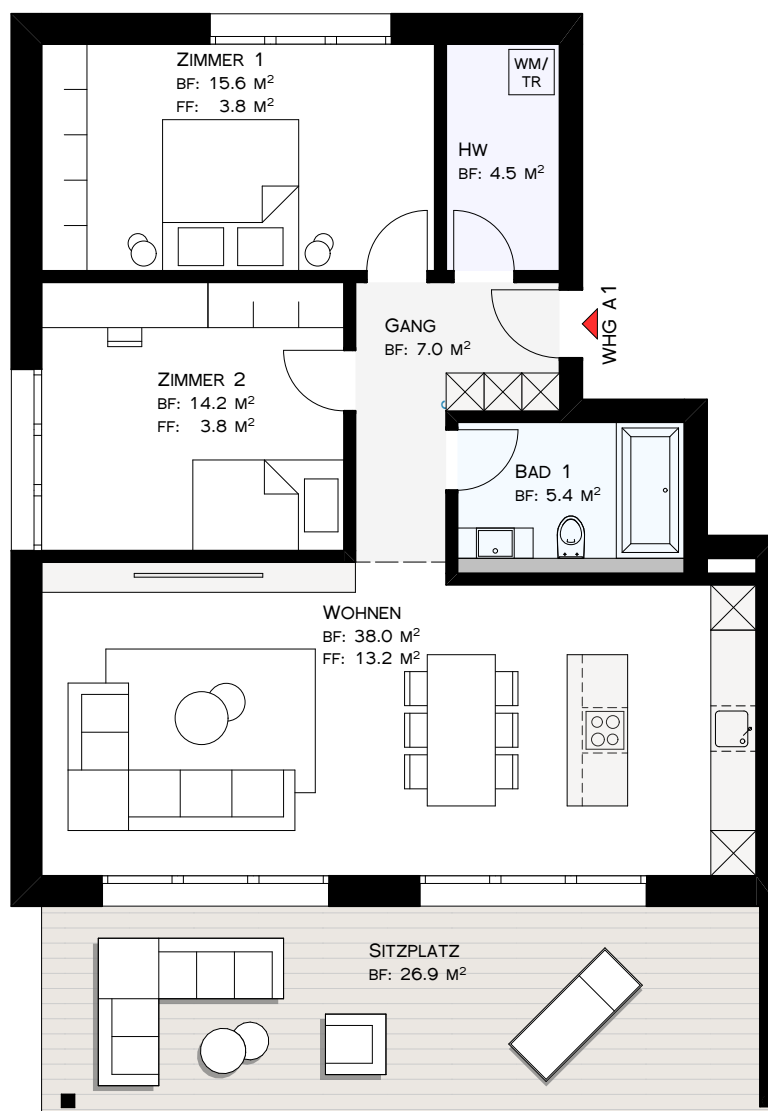

GRUNDRISS ERDGESCHOSS
HAUS 3A
WOHNUNG A1
MAßSTAB 1 : 100
PLANGRÖSSE A4

WGH A1
3 1/2 Zi-WHG 80.2 M² GRUNDSTÜCK NR. S1223
HW 4.5 M² WHG. 1 HAUS A, 3,5 Zi.
KELLER 6.0 M²