


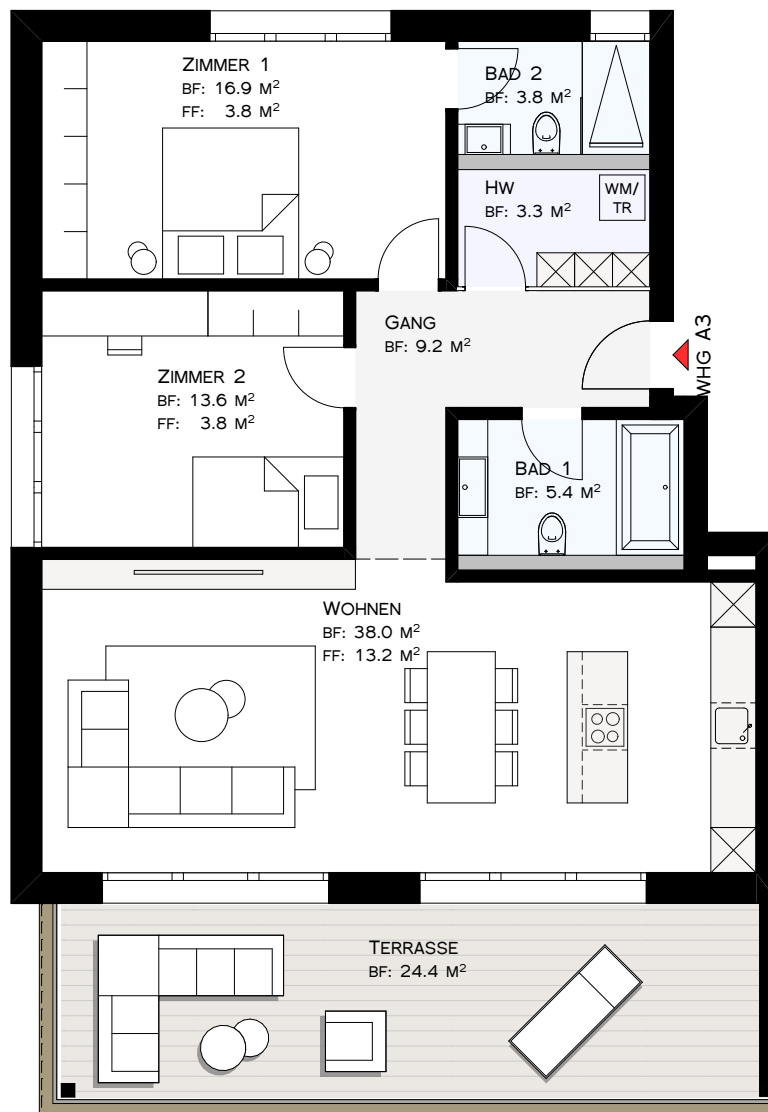

GRUNDRISS 1. OBERGESCHOSS
HAUS 3A
WOHNUNG A3
MAßSTAB 1 : 100
PLANGRÖSSE A4

WGH A3
3 1/2 Zi-WHG 86.9 M²
HW 3.3 M²
KELLER 6.0 M²

GRUNDSTÜCK NR. S1227
WOHNUNG NR. 3 HAUS A, 3,5 Zi.