


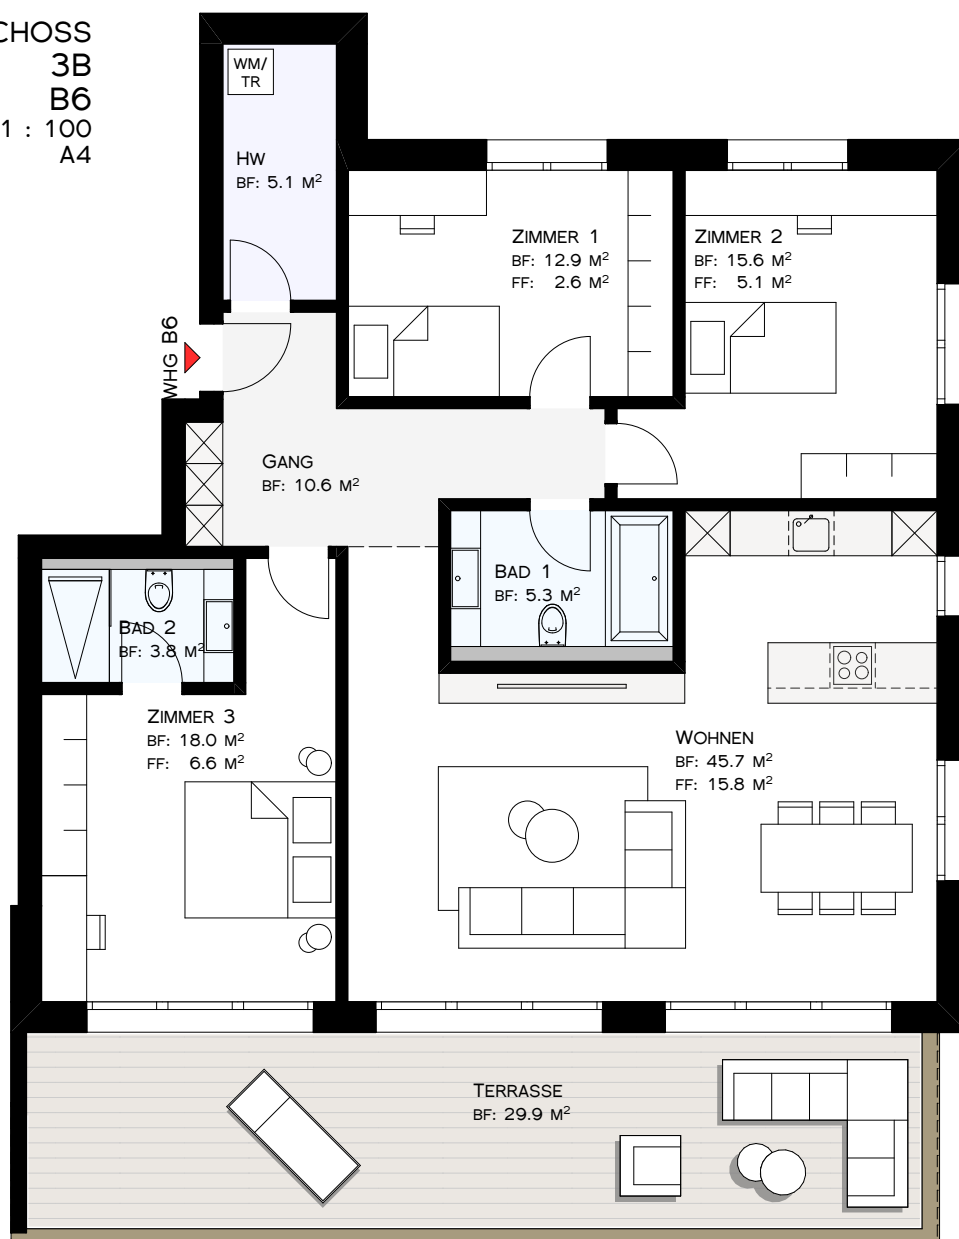

GRUNDRISS 2. OBERGESCHOSS
 HAUS 3B
 WOHNUNG B6
 MAßSTAB 1 : 100
 PLANGRÖSSE A4



GRUNDSTÜCK NR. S1235
 WOHNUNG NR. 6 HAUS B, 4.5 ZI.

WHG B6
 4 1/2 ZI-WHG 112.0 M²
 HW 5.1 M²
 KELLER 10.0 M²