


GRUNDRISS OBERGESCHOSS

Wohnfläche 81.7 m²

Treppe / Vorplatz 16 m²

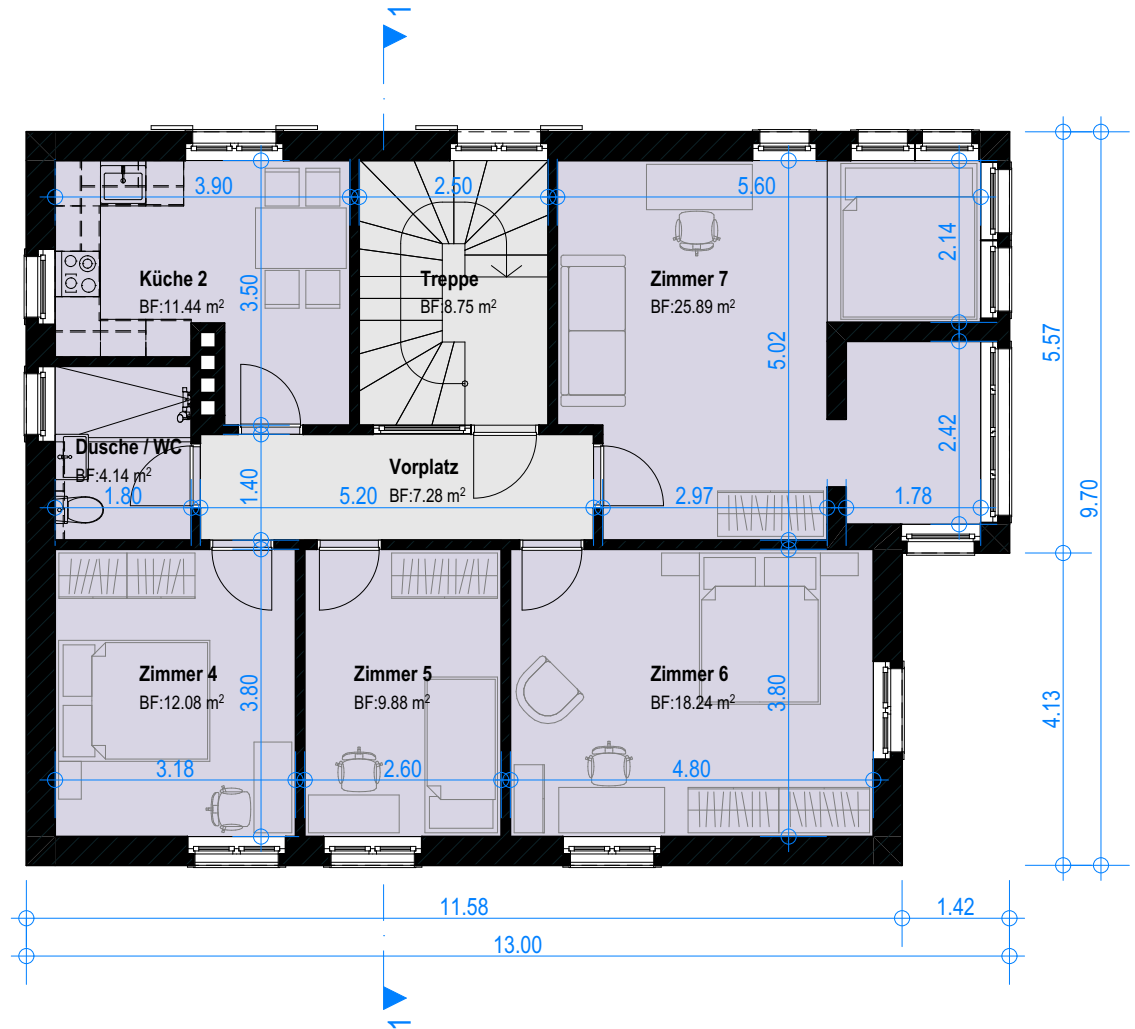

Massstab 1:100

