



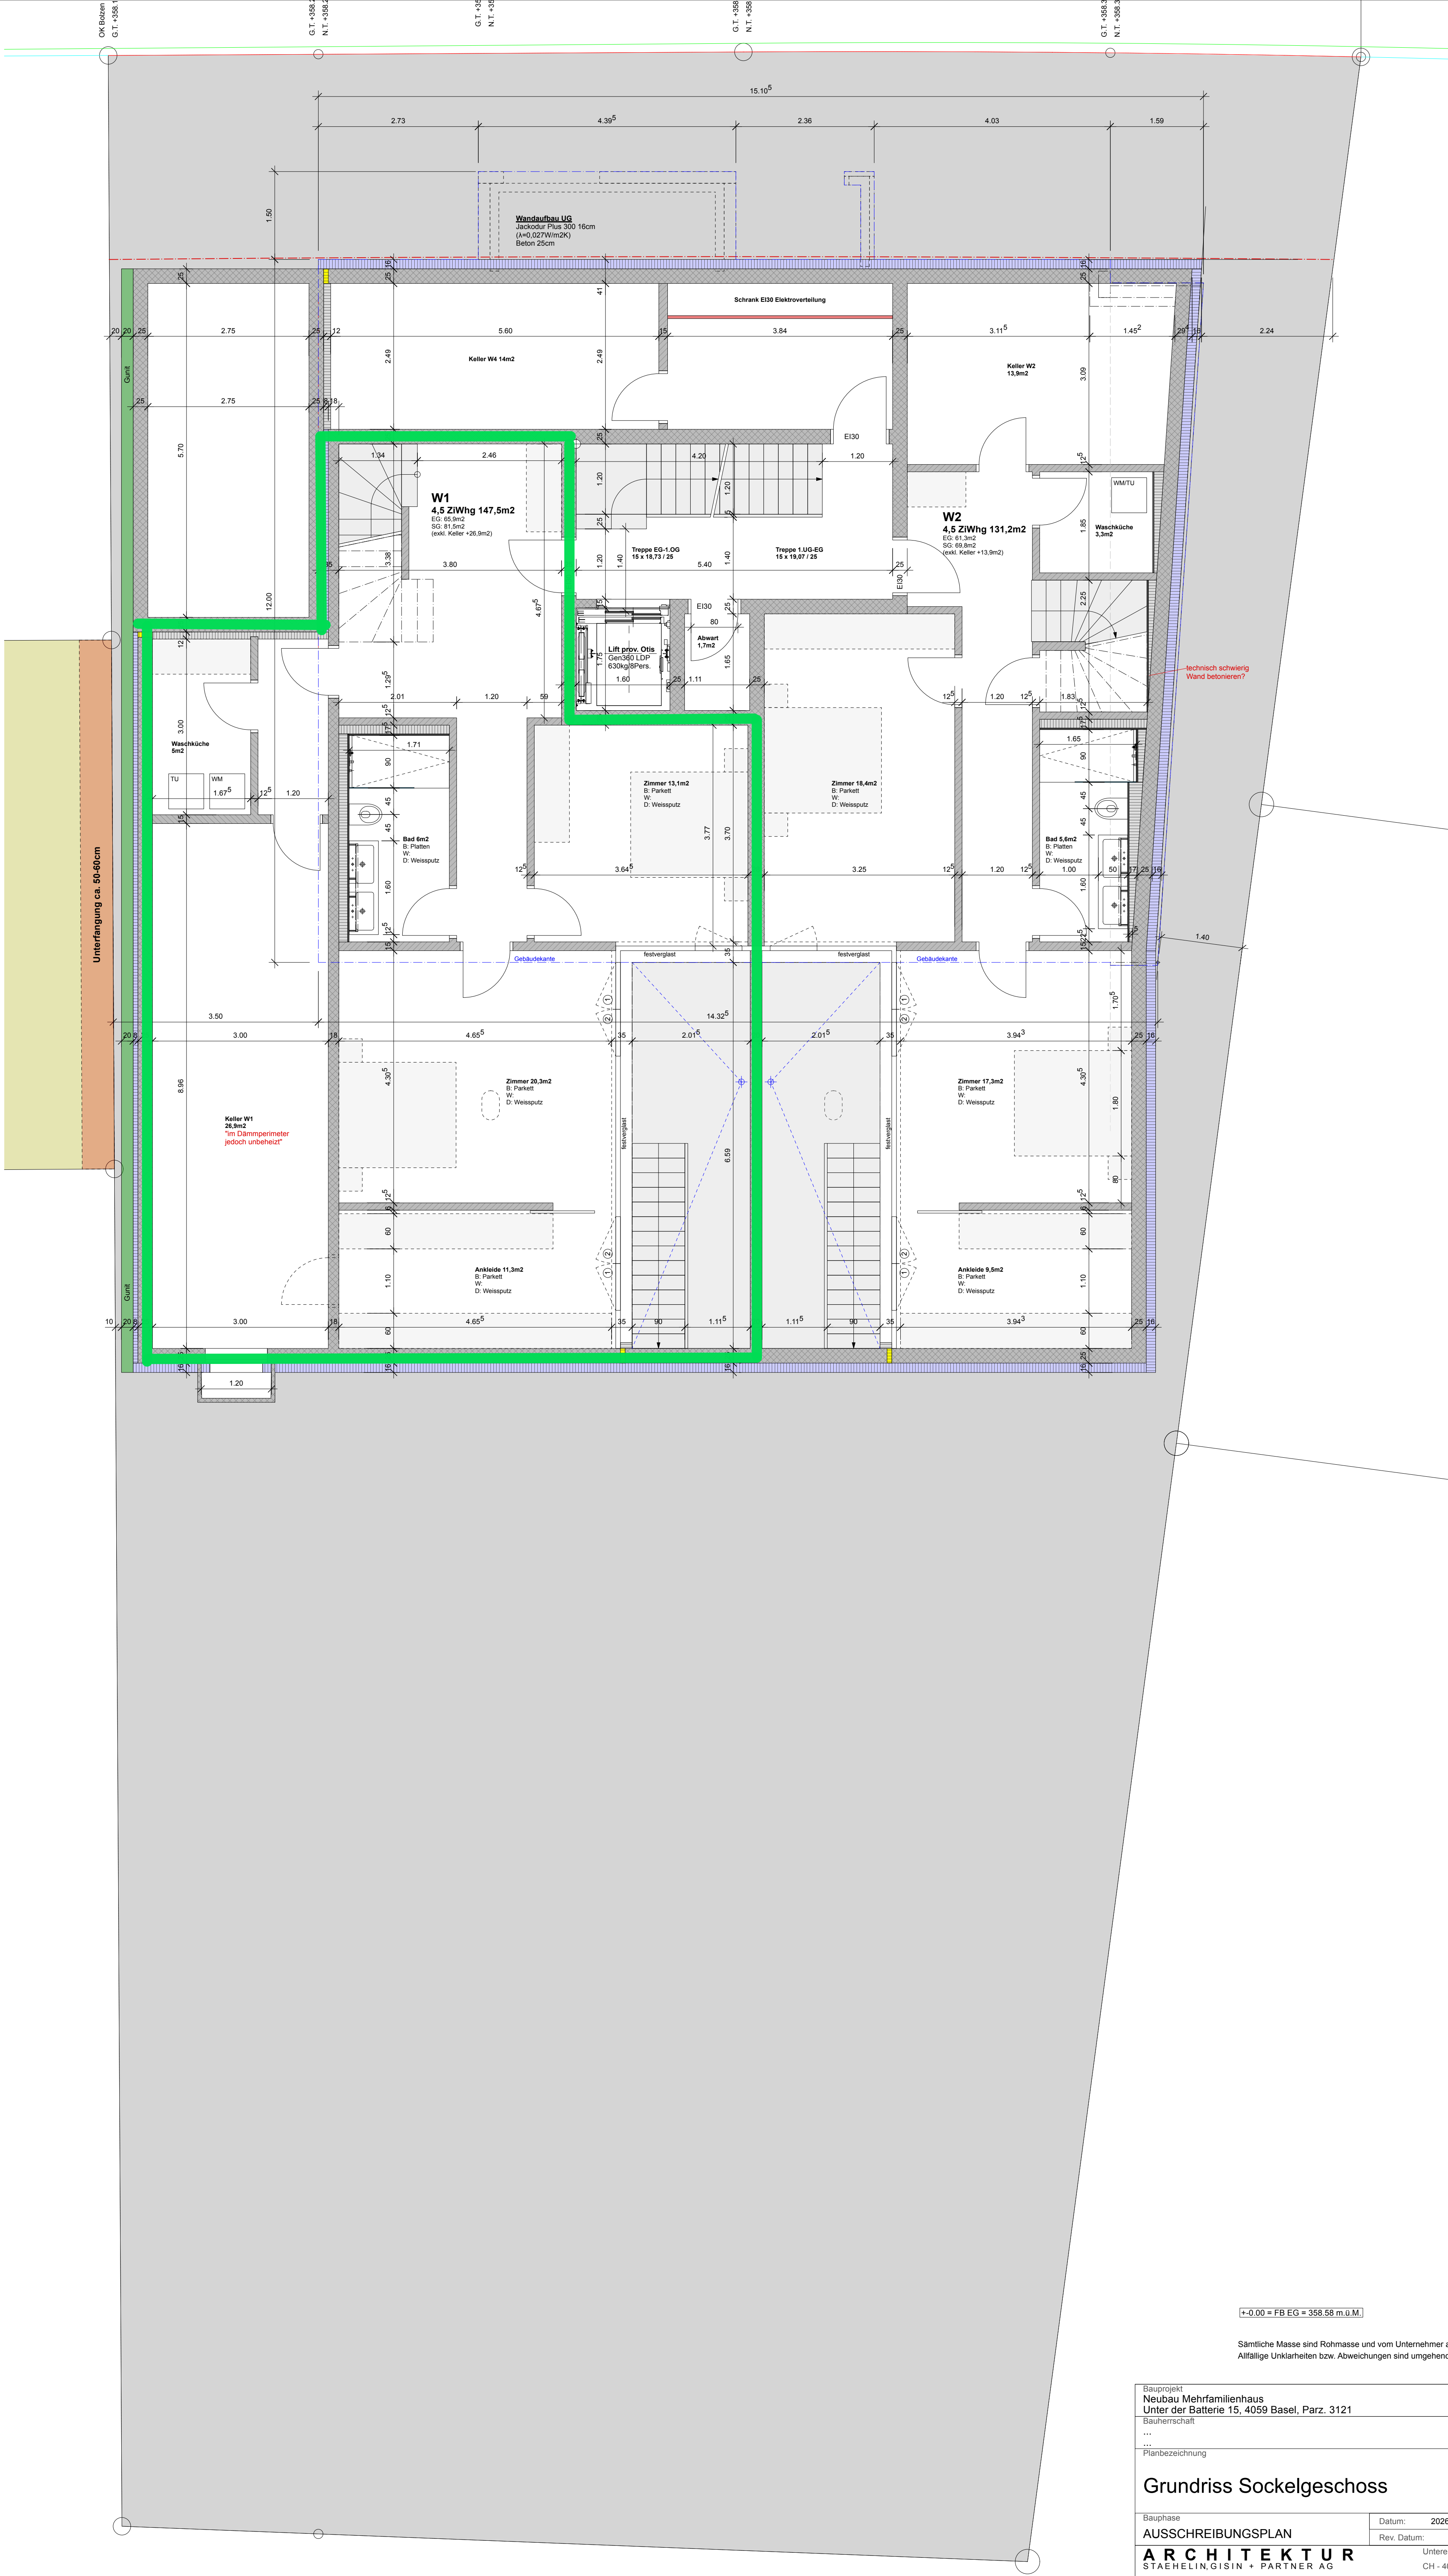

- Thermische Trennung
 - Beton
 - Betonelement
 - Backstein
 - Kalksandstein
 - Gips- | Leichtbauwand
 - Dämmung
 - Bestand undifferenziert
- Türhöhen gelten von: F.B. bis UK roh Sturz


+0.00 = FB EG = 358.58 m.ü.M.

0 50 100 200m

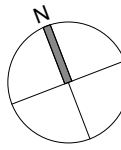


Sämtliche Masse sind Rohmasse und vom Unternehmer auf eigene Verantwortung am Bau zu kontrollieren.
Allfällige Unklarheiten bzw. Abweichungen sind umgehend mit der Bauleitung abzuklären.

Bauprojekt Neubau Mehrfamilienhaus Unter der Batterie 15, 4059 Basel, Parz. 3121			Objektnummer 22.15
Bauherrschaft ...			Massstab 1:50
Planbezeichnung Grundriss Sockelgeschoss			Planformat 63x89,1
Bauphase AUSSCHREIBUNGSPLAN			Revision
Datum: 2026-05-11		Gez.: CS	Plannummer 102
Rev. Datum:		Gez.:	
ARCHITEKTUR STAHELIN, GISIN + PARTNER AG			Unter der Batterie 46 CH - 4053 Basel
			Tel. +41 61 271 54 00 Fax +41 61 271 85 72 www.architektur-b.ch info@architektur-b.ch

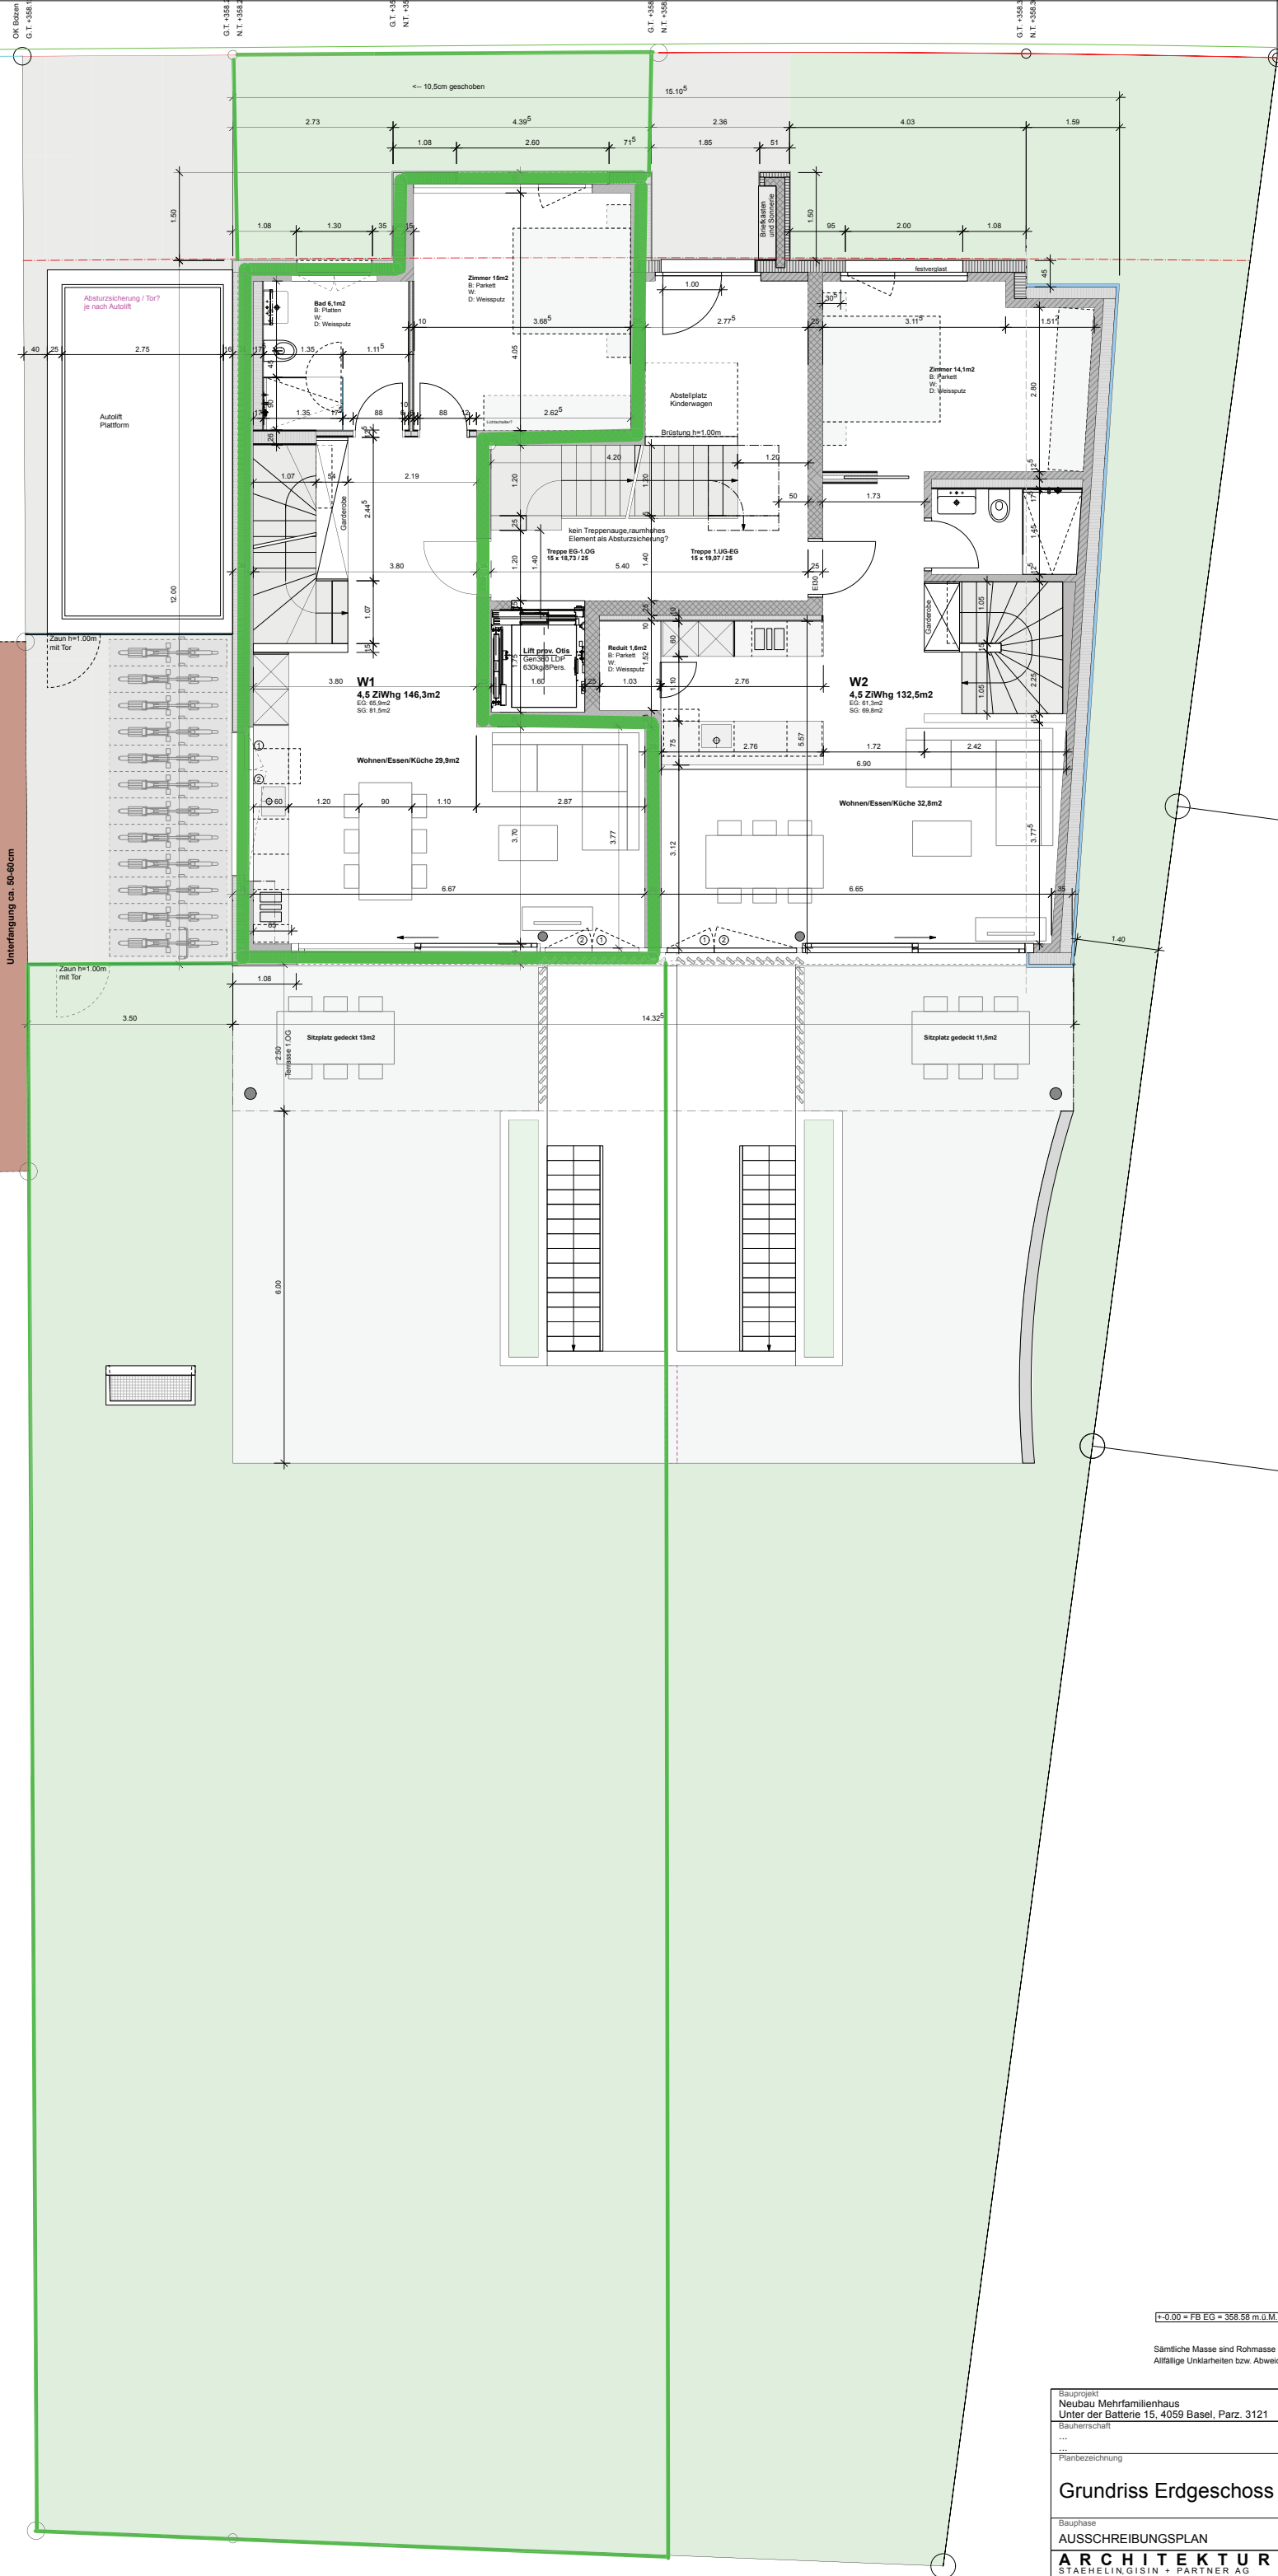


- Thermische Trennung
 - Beton
 - Betonelement
 - Backstein
 - Kalksandstein
 - Gips- | Leichtbauwand
 - Dämmung
 - Bestand undifferenziert
- Türhöhen gelten von: F.B. bis UK roh Sturz

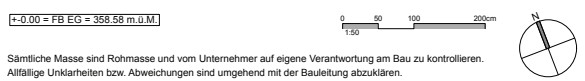

Sämtliche Masse sind Rohmasse und vom Unternehmer auf eigene Verantwortung am Bau zu kontrollieren. Abfällige Unklarheiten bzw. Abweichungen sind umgehend mit der Bauleitung abzuklären.


Bauprojekt: Neubau Mehrfamilienhaus Unter der Batterie 15, 4059 Basel, Parz. 3121			Objektnummer 22.15
Bauherrschaft ---			Massstab 1:50
Planbezeichnung Grundriss Erdgeschoss			Planformat 63x89,1
Bauphase AUSSCHREIBUNGSPLAN			Revision
Datum: 2026-05-11		Gez.: CS	Plannummer 103
Rev. Datum:		Gez.:	
Unterer Batterieweg 46 CH - 4053 Basel			Tel. +41 61 271 54 00 Fax +41 61 271 85 72 www.architektur-b.ch info@architektur-b.ch

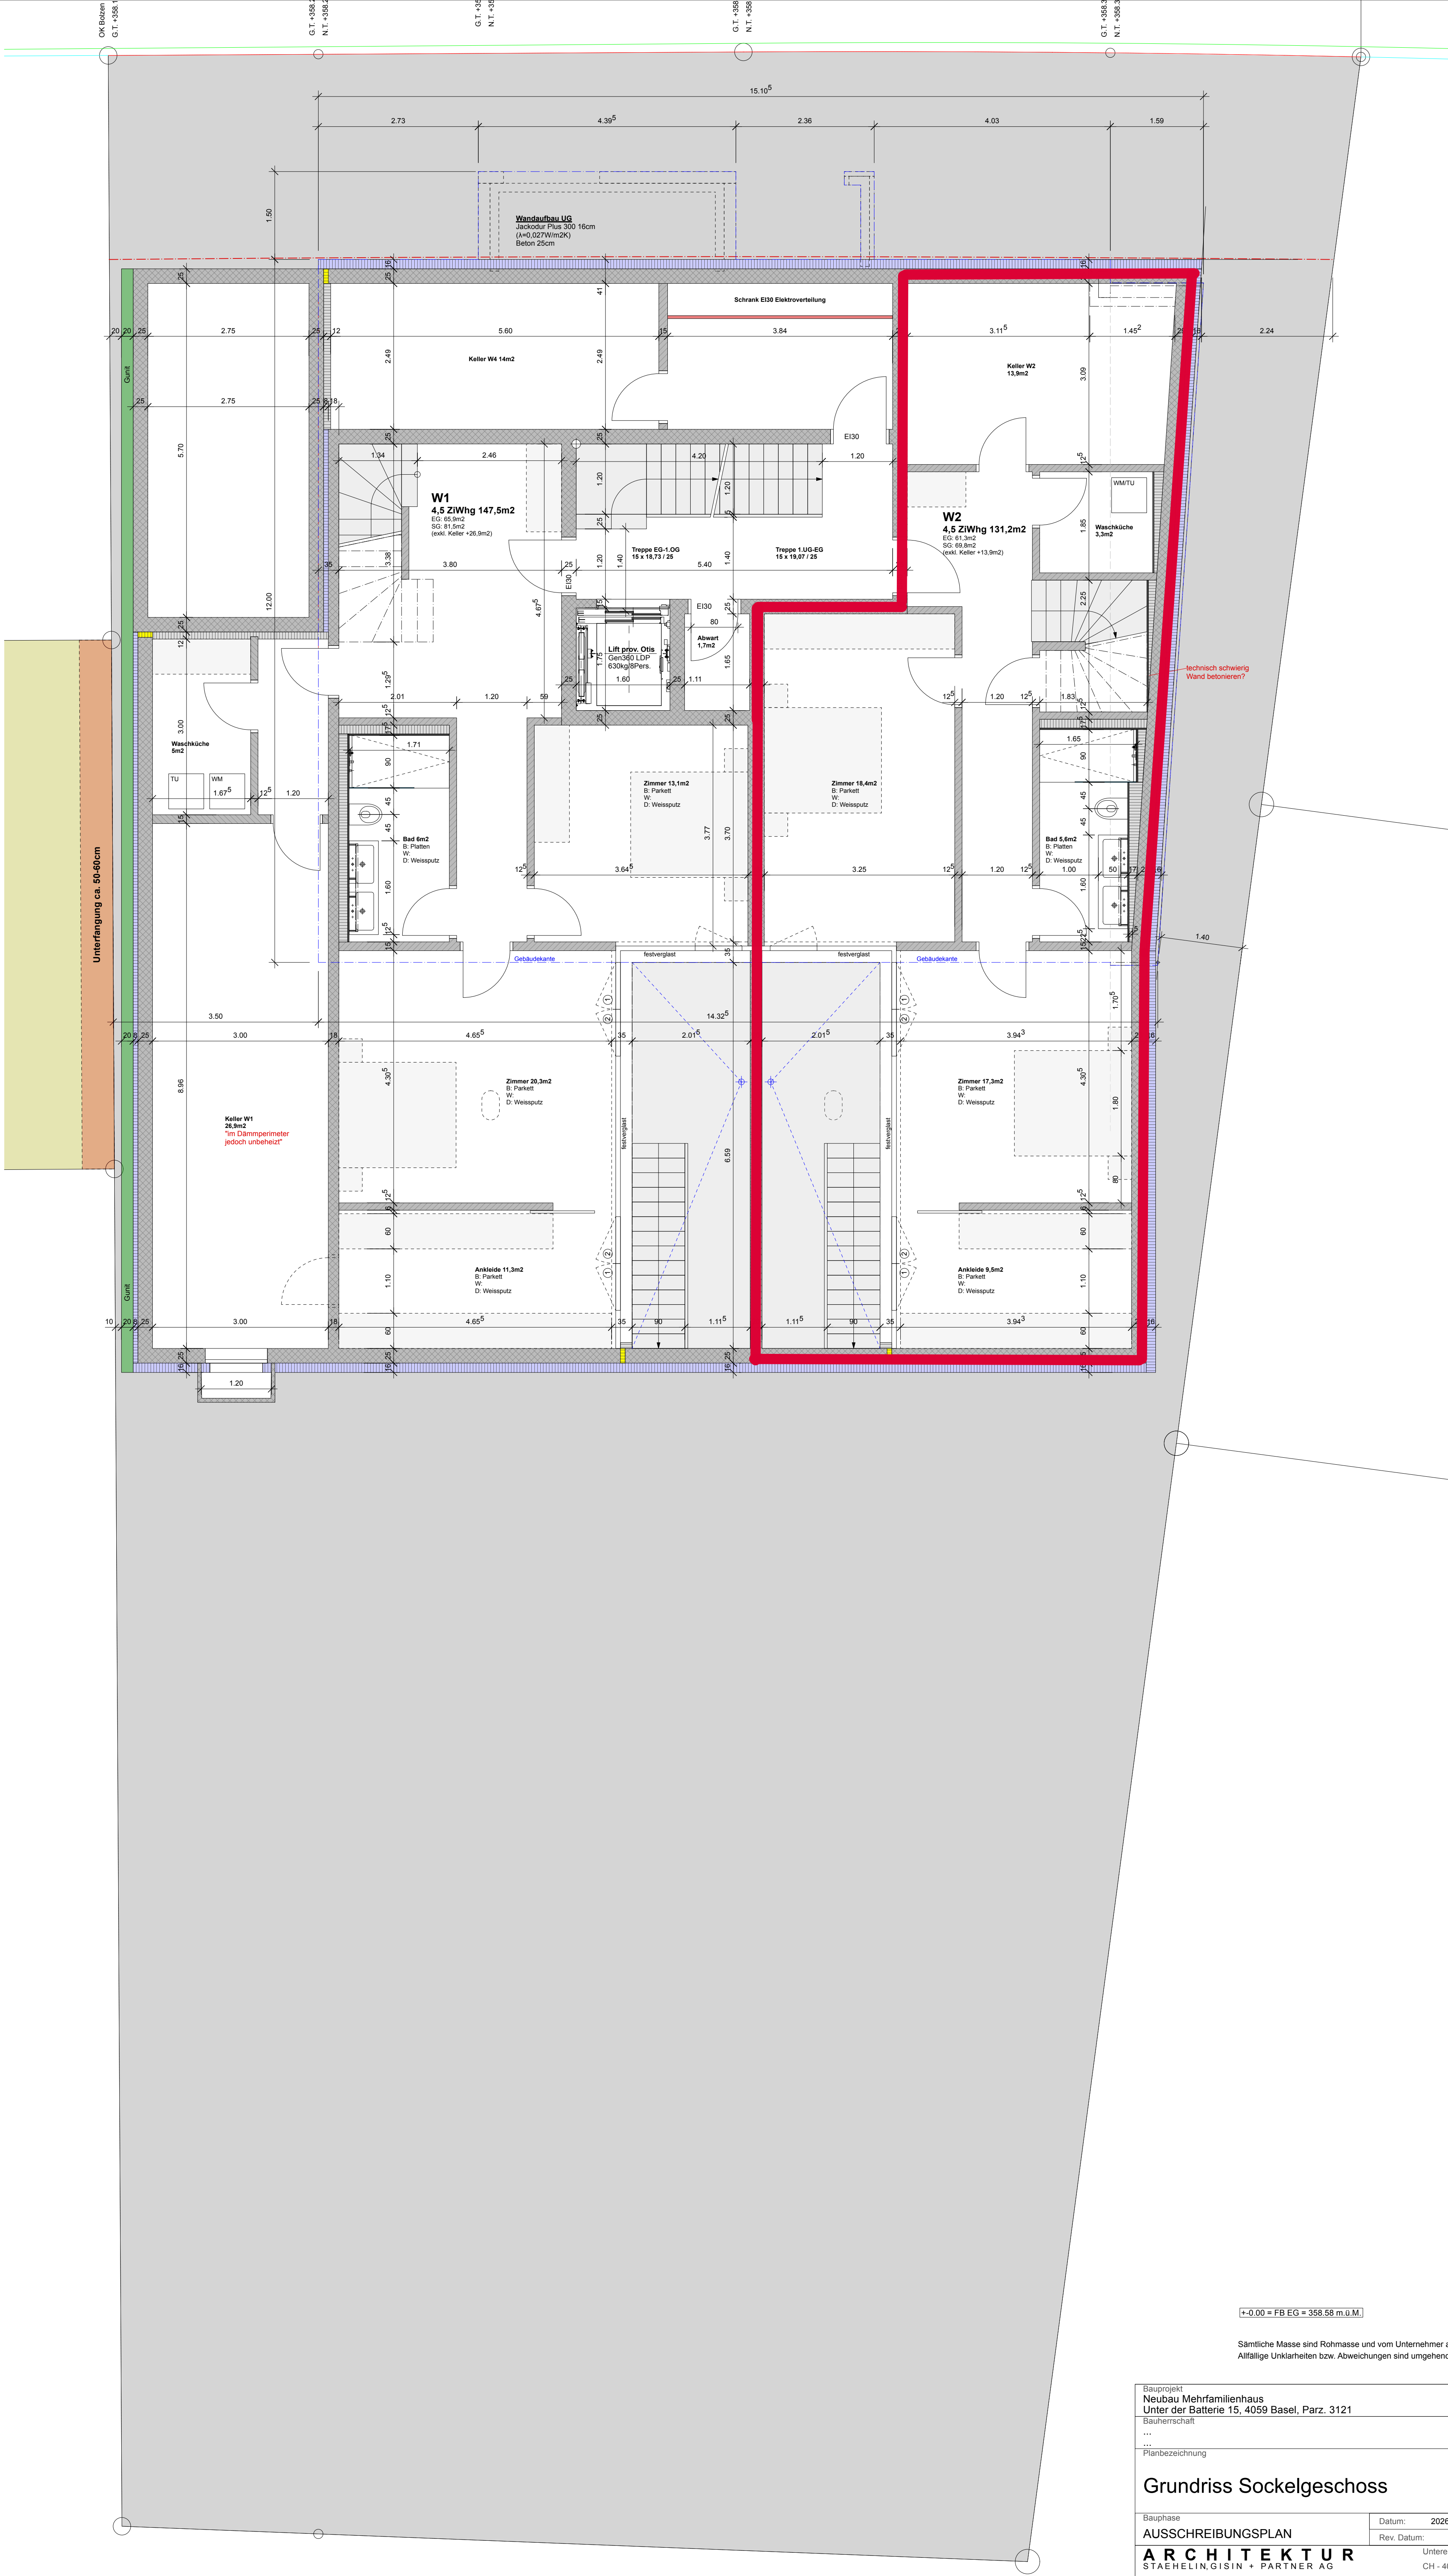

- Thermische Trennung
 - Beton
 - Betonelement
 - Backstein
 - Kalksandstein
 - Gips- | Leichtbauwand
 - Dämmung
 - Bestand undifferenziert
- Türhöhen gelten von: F.B. bis UK roh Sturz


+0.00 = FB EG = 358.58 m.ü.M.

0 50 100 200m

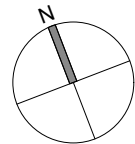

Sämtliche Masse sind Rohmasse und vom Unternehmer auf eigene Verantwortung am Bau zu kontrollieren.
Allfällige Unklarheiten bzw. Abweichungen sind umgehend mit der Bauleitung abzuklären.

Bauprojekt Neubau Mehrfamilienhaus Unter der Batterie 15, 4059 Basel, Parz. 3121			Objektnummer 22.15
Bauherrschaft ...			Massstab 1:50
Planbezeichnung Grundriss Sockelgeschoss			Planformat 63x89,1
Bauphase AUSSCHREIBUNGSPLAN			Revision
Datum: 2026-05-11		Gez.: CS	Plannummer 102
Rev. Datum:		Gez.:	
ARCHITEKTUR STAHELIN, GISIN + PARTNER AG			
Unter der Batterie 15, 4053 Basel			
Tel. +41 61 271 54 00			
Fax +41 61 271 85 72			
www.architektur-b.ch			
info@architektur-b.ch			

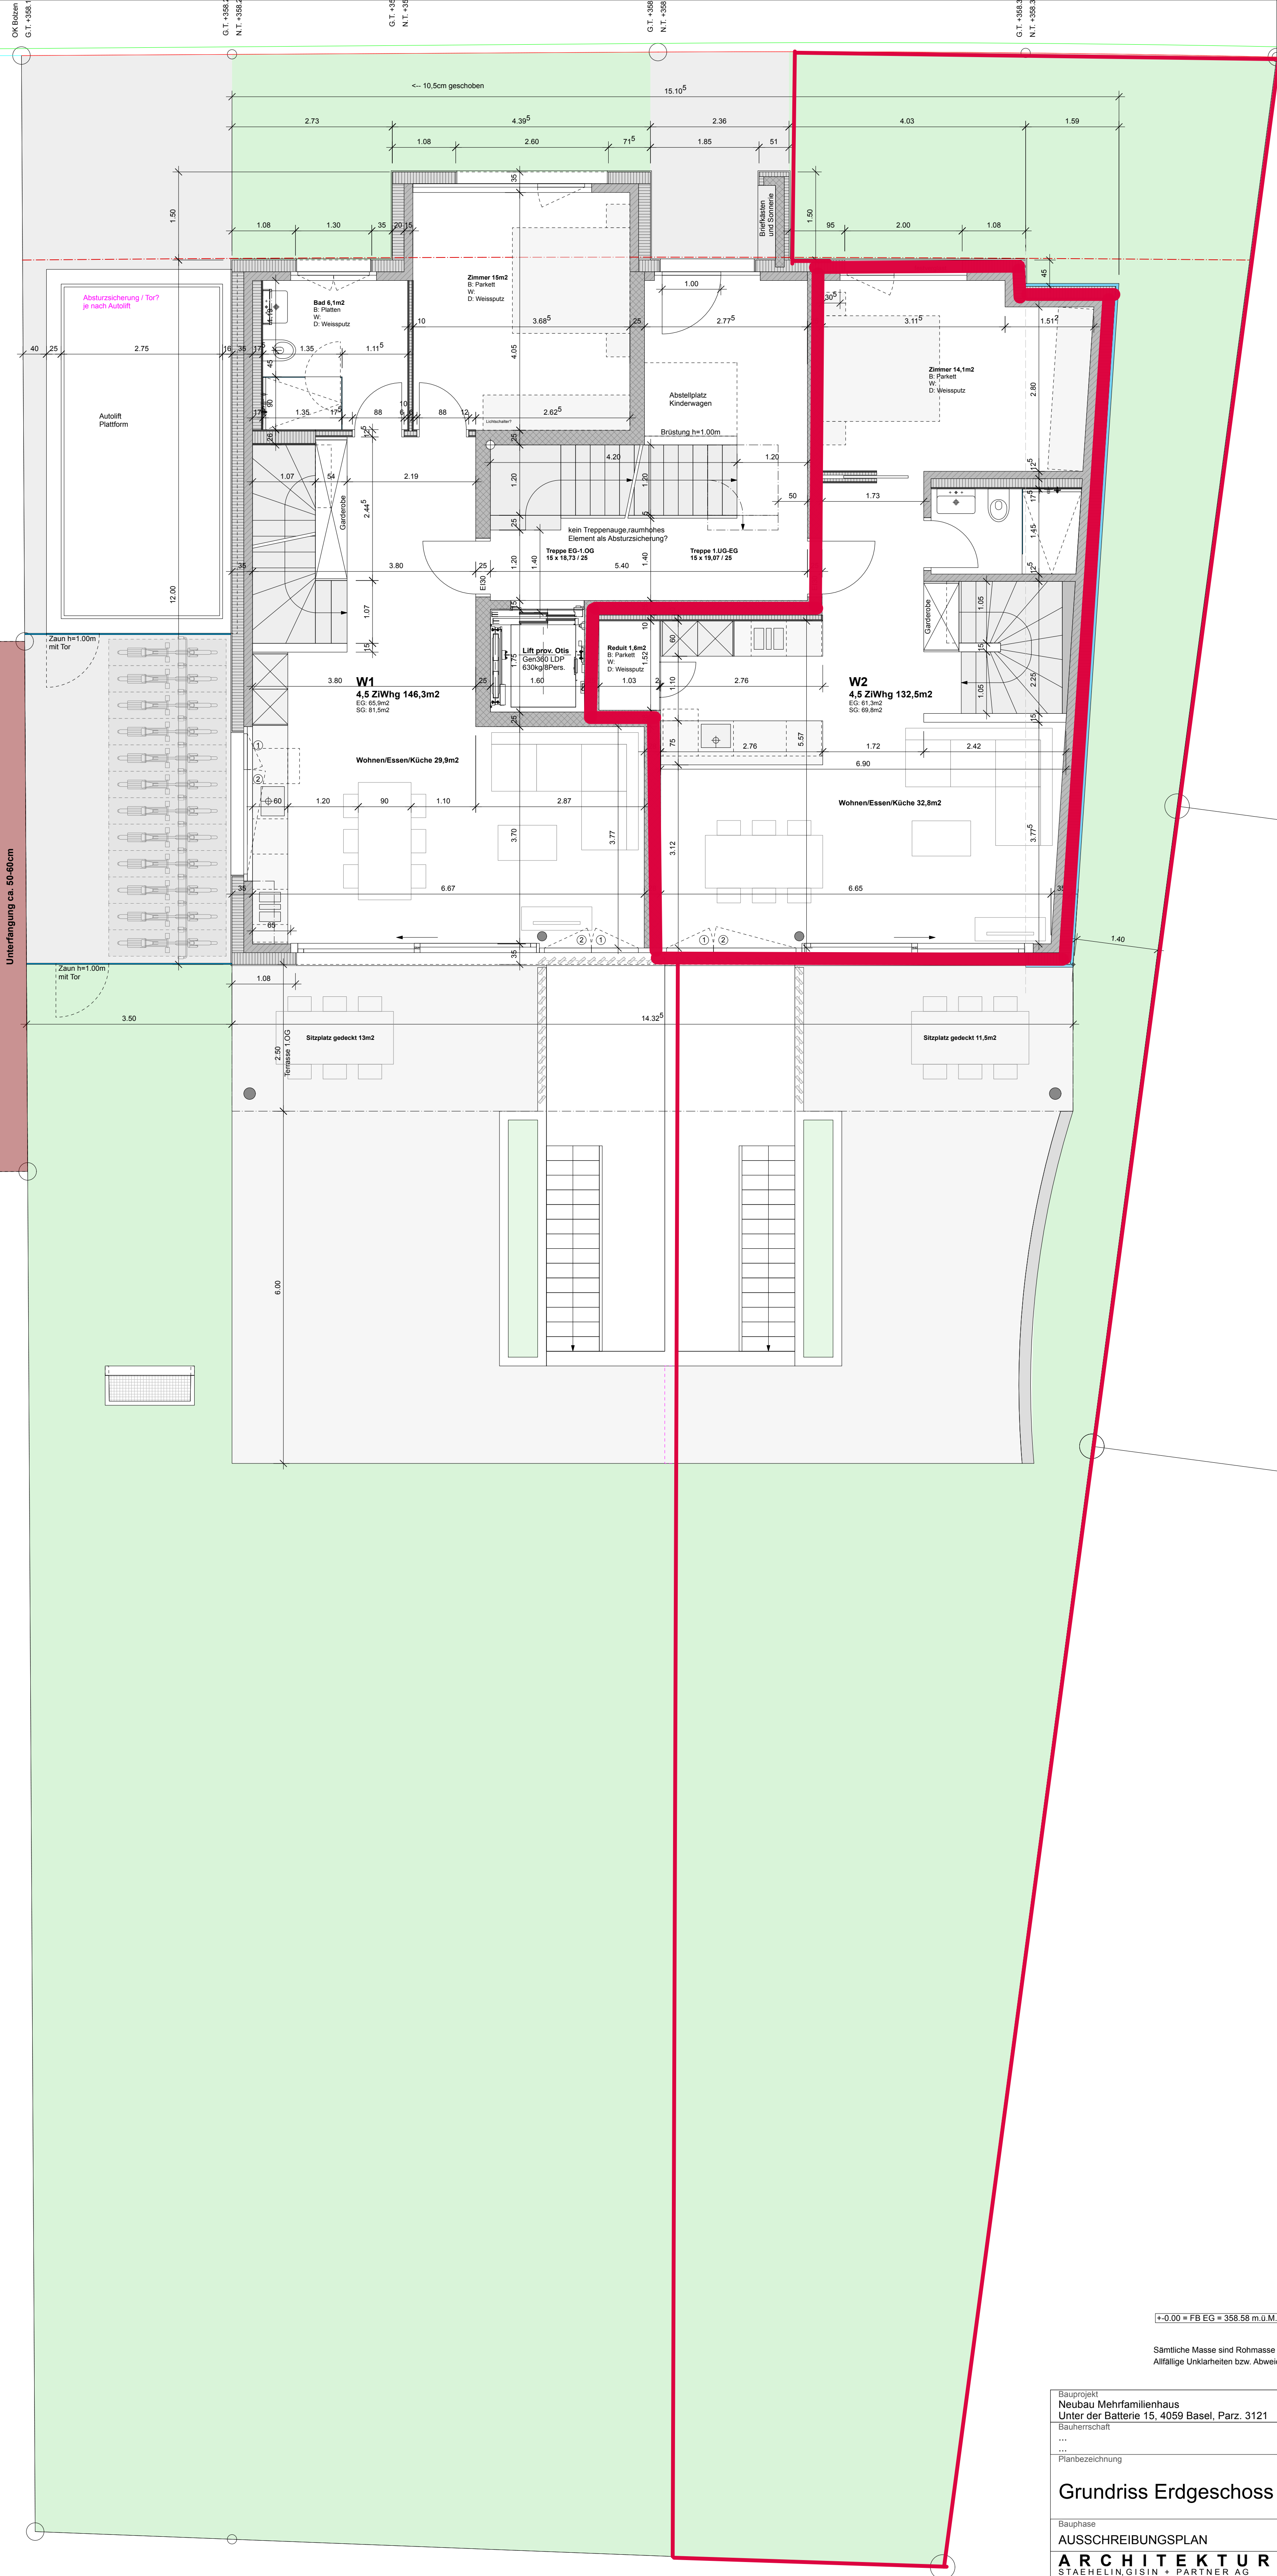

Unterfangung ca. 50-60cm

Absturzschönung / Tor?
je nach Ausbaust.

Autoabfahrlast
Plattform

Zaun h=1.00m
mit Tor

Zaun h=1.00m
mit Tor


3.27

4.1
4.1

- Thermische Trennung
 - Beton
 - Betonelement
 - Backstein
 - Kalksandstein
 - Gips- | Leichtbauwand
 - Dämmung
 - Bestand undifferenziert
- Türhöhen gelten von: F.B. bis UK roh Sturz


+0.00 = FB EG = 358.58 m ü.M.

0 50 100 200m


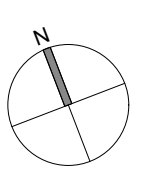


Sämtliche Masse sind Rohmasse und vom Unternehmer auf eigene Verantwortung am Bau zu kontrollieren.
Allfällige Unklarheiten bzw. Abweichungen sind umgehend mit der Bauleitung abzuklären.

Bauprojekt: Neubau Mehrfamilienhaus Unter der Batterie 15, 4059 Basel, Parz. 3121			Objektnummer 22.15
Bauherrschaft: ...			Massstab 1:50
Planbezeichnung: Grundriss Erdgeschoss			Planformat 63x89,1
Bauphase: AUSSCHREIBUNGSPLAN			Revision
Datum: 2026-05-11		Gez.: CS	Plannummer 103
Rev. Datum:		Gez.:	
ARCHITEKTUR STÄHELIN, GISING + PARTNER AG			
Unterer Batterieweg 46 CH - 4053 Basel		Tel. +41 61 271 54 00 Fax +41 61 271 85 72	www.architektur-b.ch info@architektur-b.ch

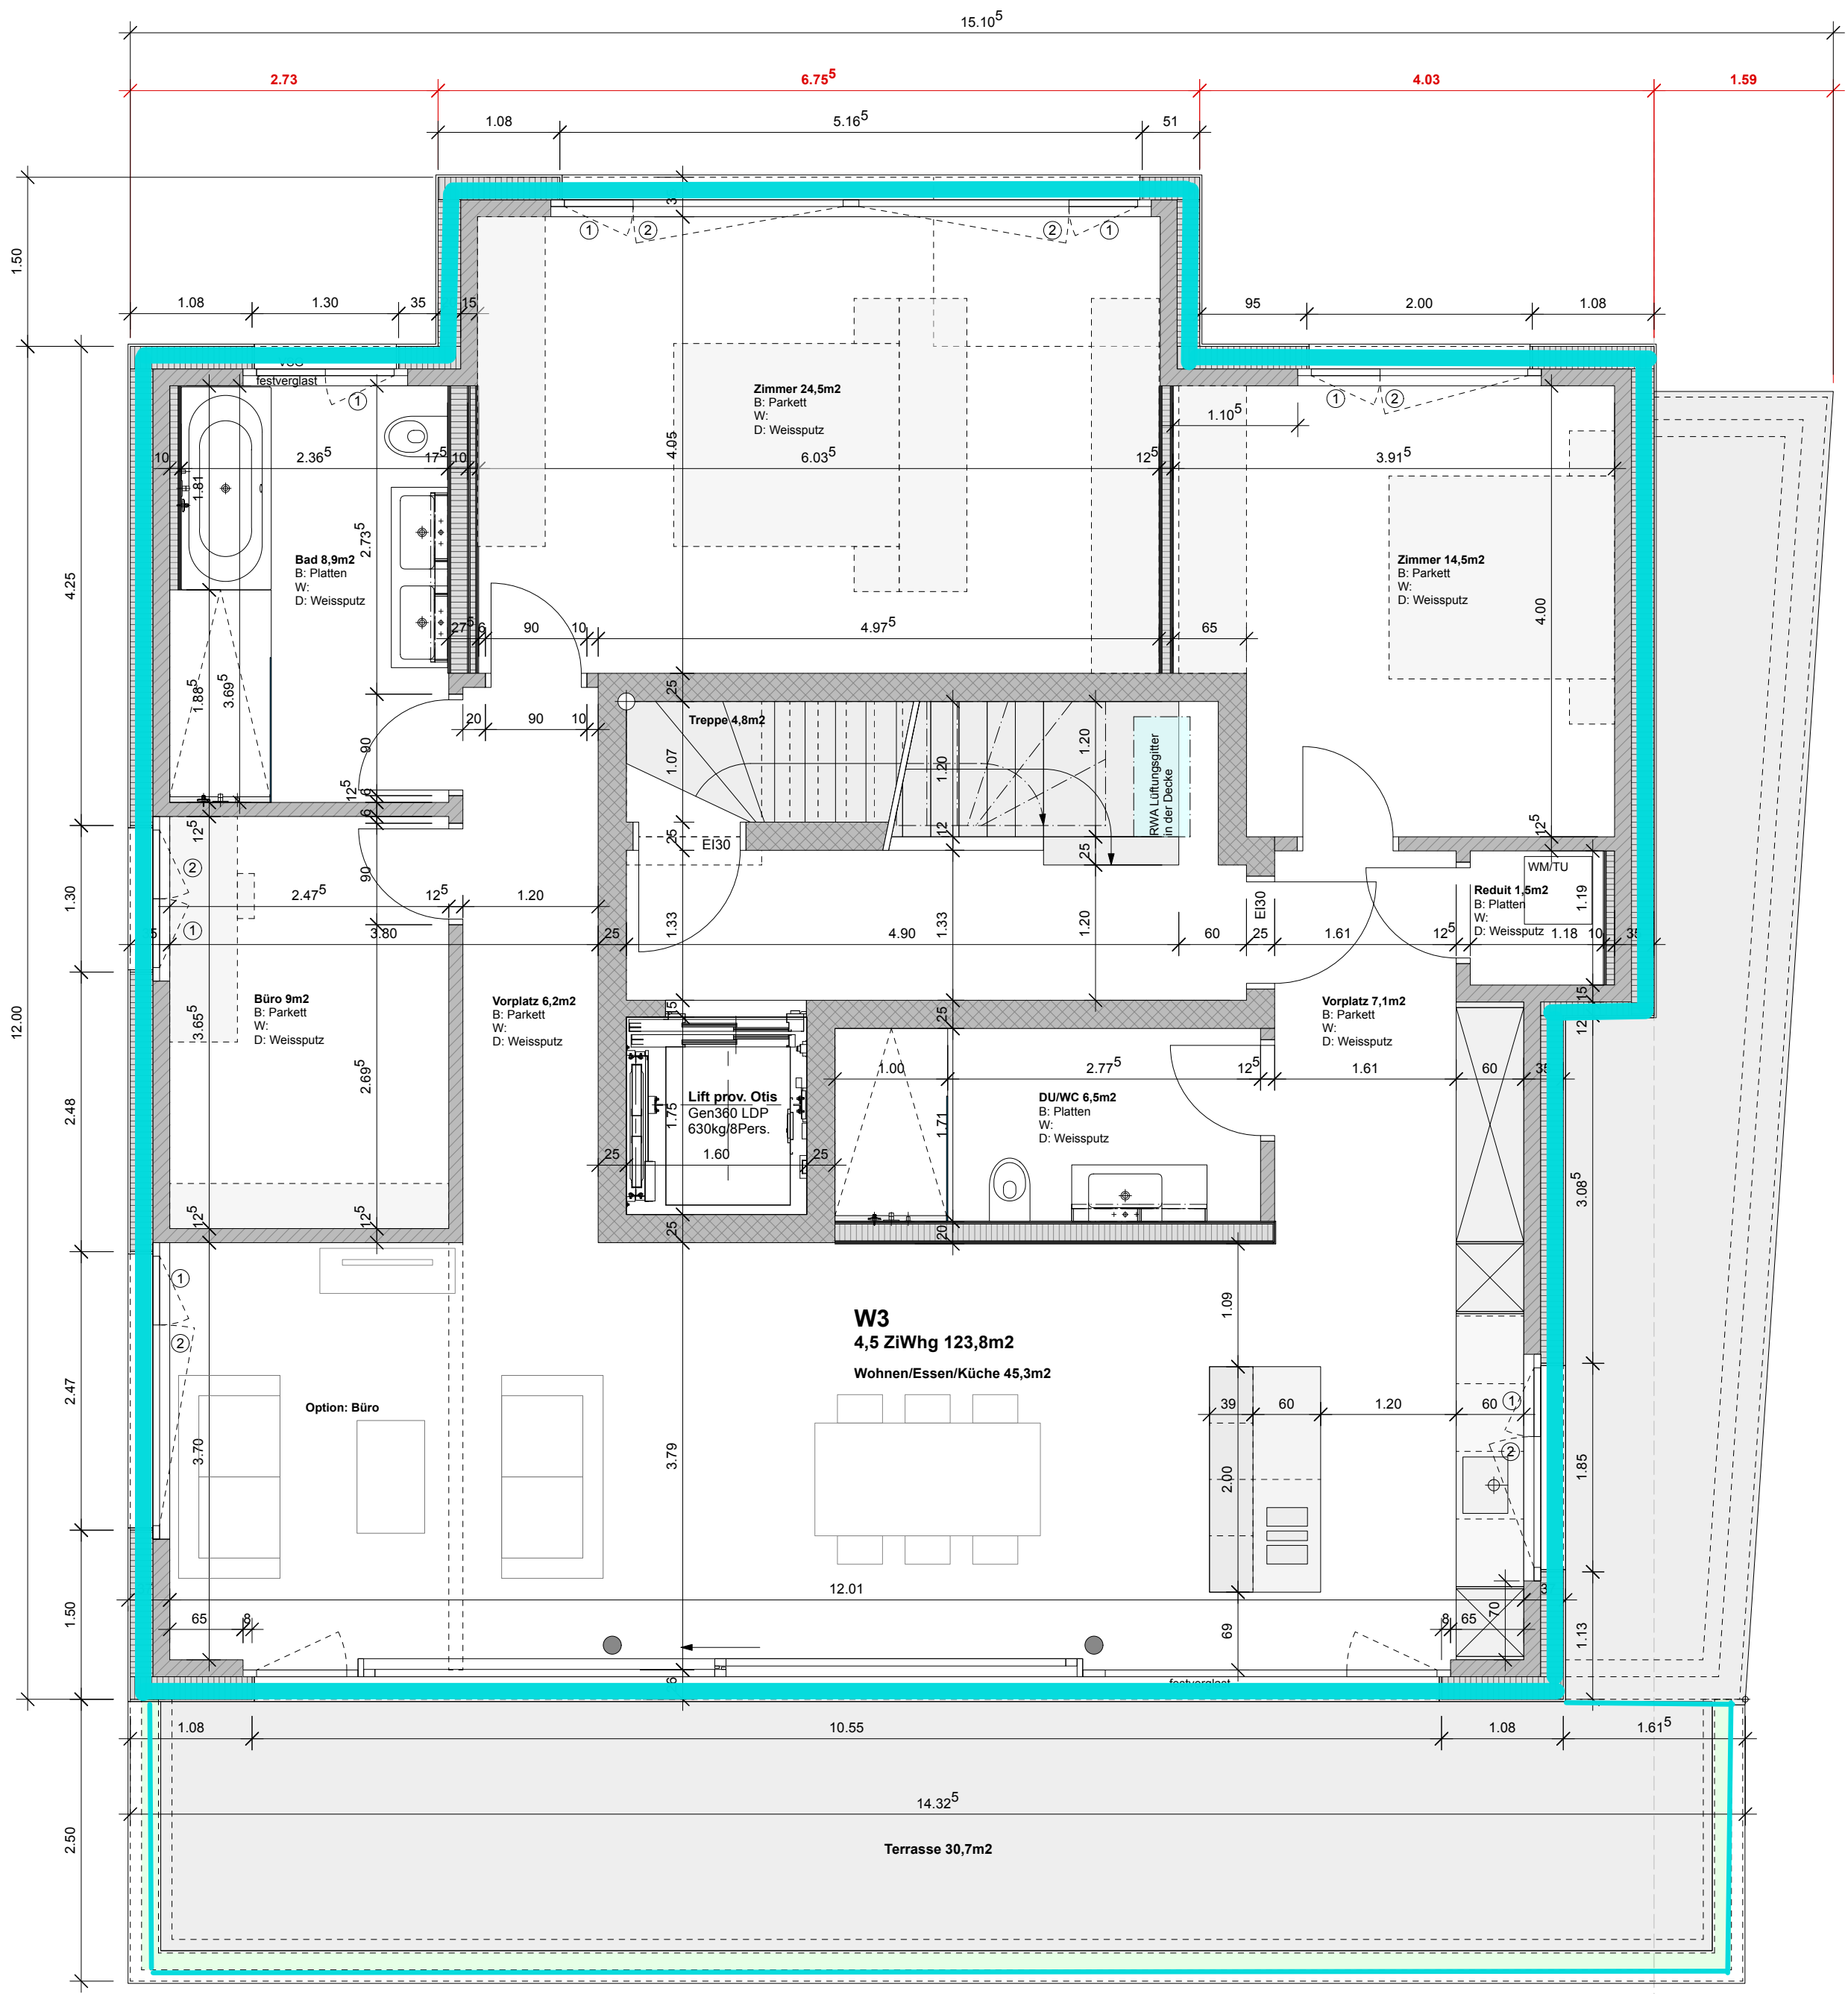


+0.00 = FB EG = 358.58 m.ü.M.

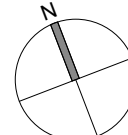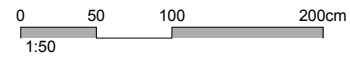


Sämtliche Masse sind Rohmasse und vom Unternehmer auf eigene Verantwortung am Bau zu kontrollieren. Allfällige Unklarheiten bzw. Abweichungen sind umgehend mit der Bauleitung abzuklären.

- Thermische Trennung
 - Beton
 - Betonelement
 - Backstein
 - Kalksandstein
 - Gips- | Leichtbauwand
 - Dämmung
 - Bestand undifferenziert
- Türhöhen gelten von: F.B. bis UK roh Sturz

Bauprojekt Neubau Mehrfamilienhaus Unter der Batterie 15, 4059 Basel, Parz. 3121			Objektnummer 22.15
Bauherrschaft ...			Massstab 1:50
Planbezeichnung Grundriss Obergeschoss			Planformat 42x59,4
Bauphase AUSSCHREIBUNGSPLAN			Revision
Datum: 2026-05-11		Gez.: CS	Plannummer 104
Rev. Datum:		Gez.:	
Unterer Batterieweg 46 CH - 4053 Basel			www.architektur-b.ch info@architektur-b.ch
STAEHELIN, GISIN + PARTNER AG			Tel. +41 61 271 54 00 Fax +41 61 271 85 72

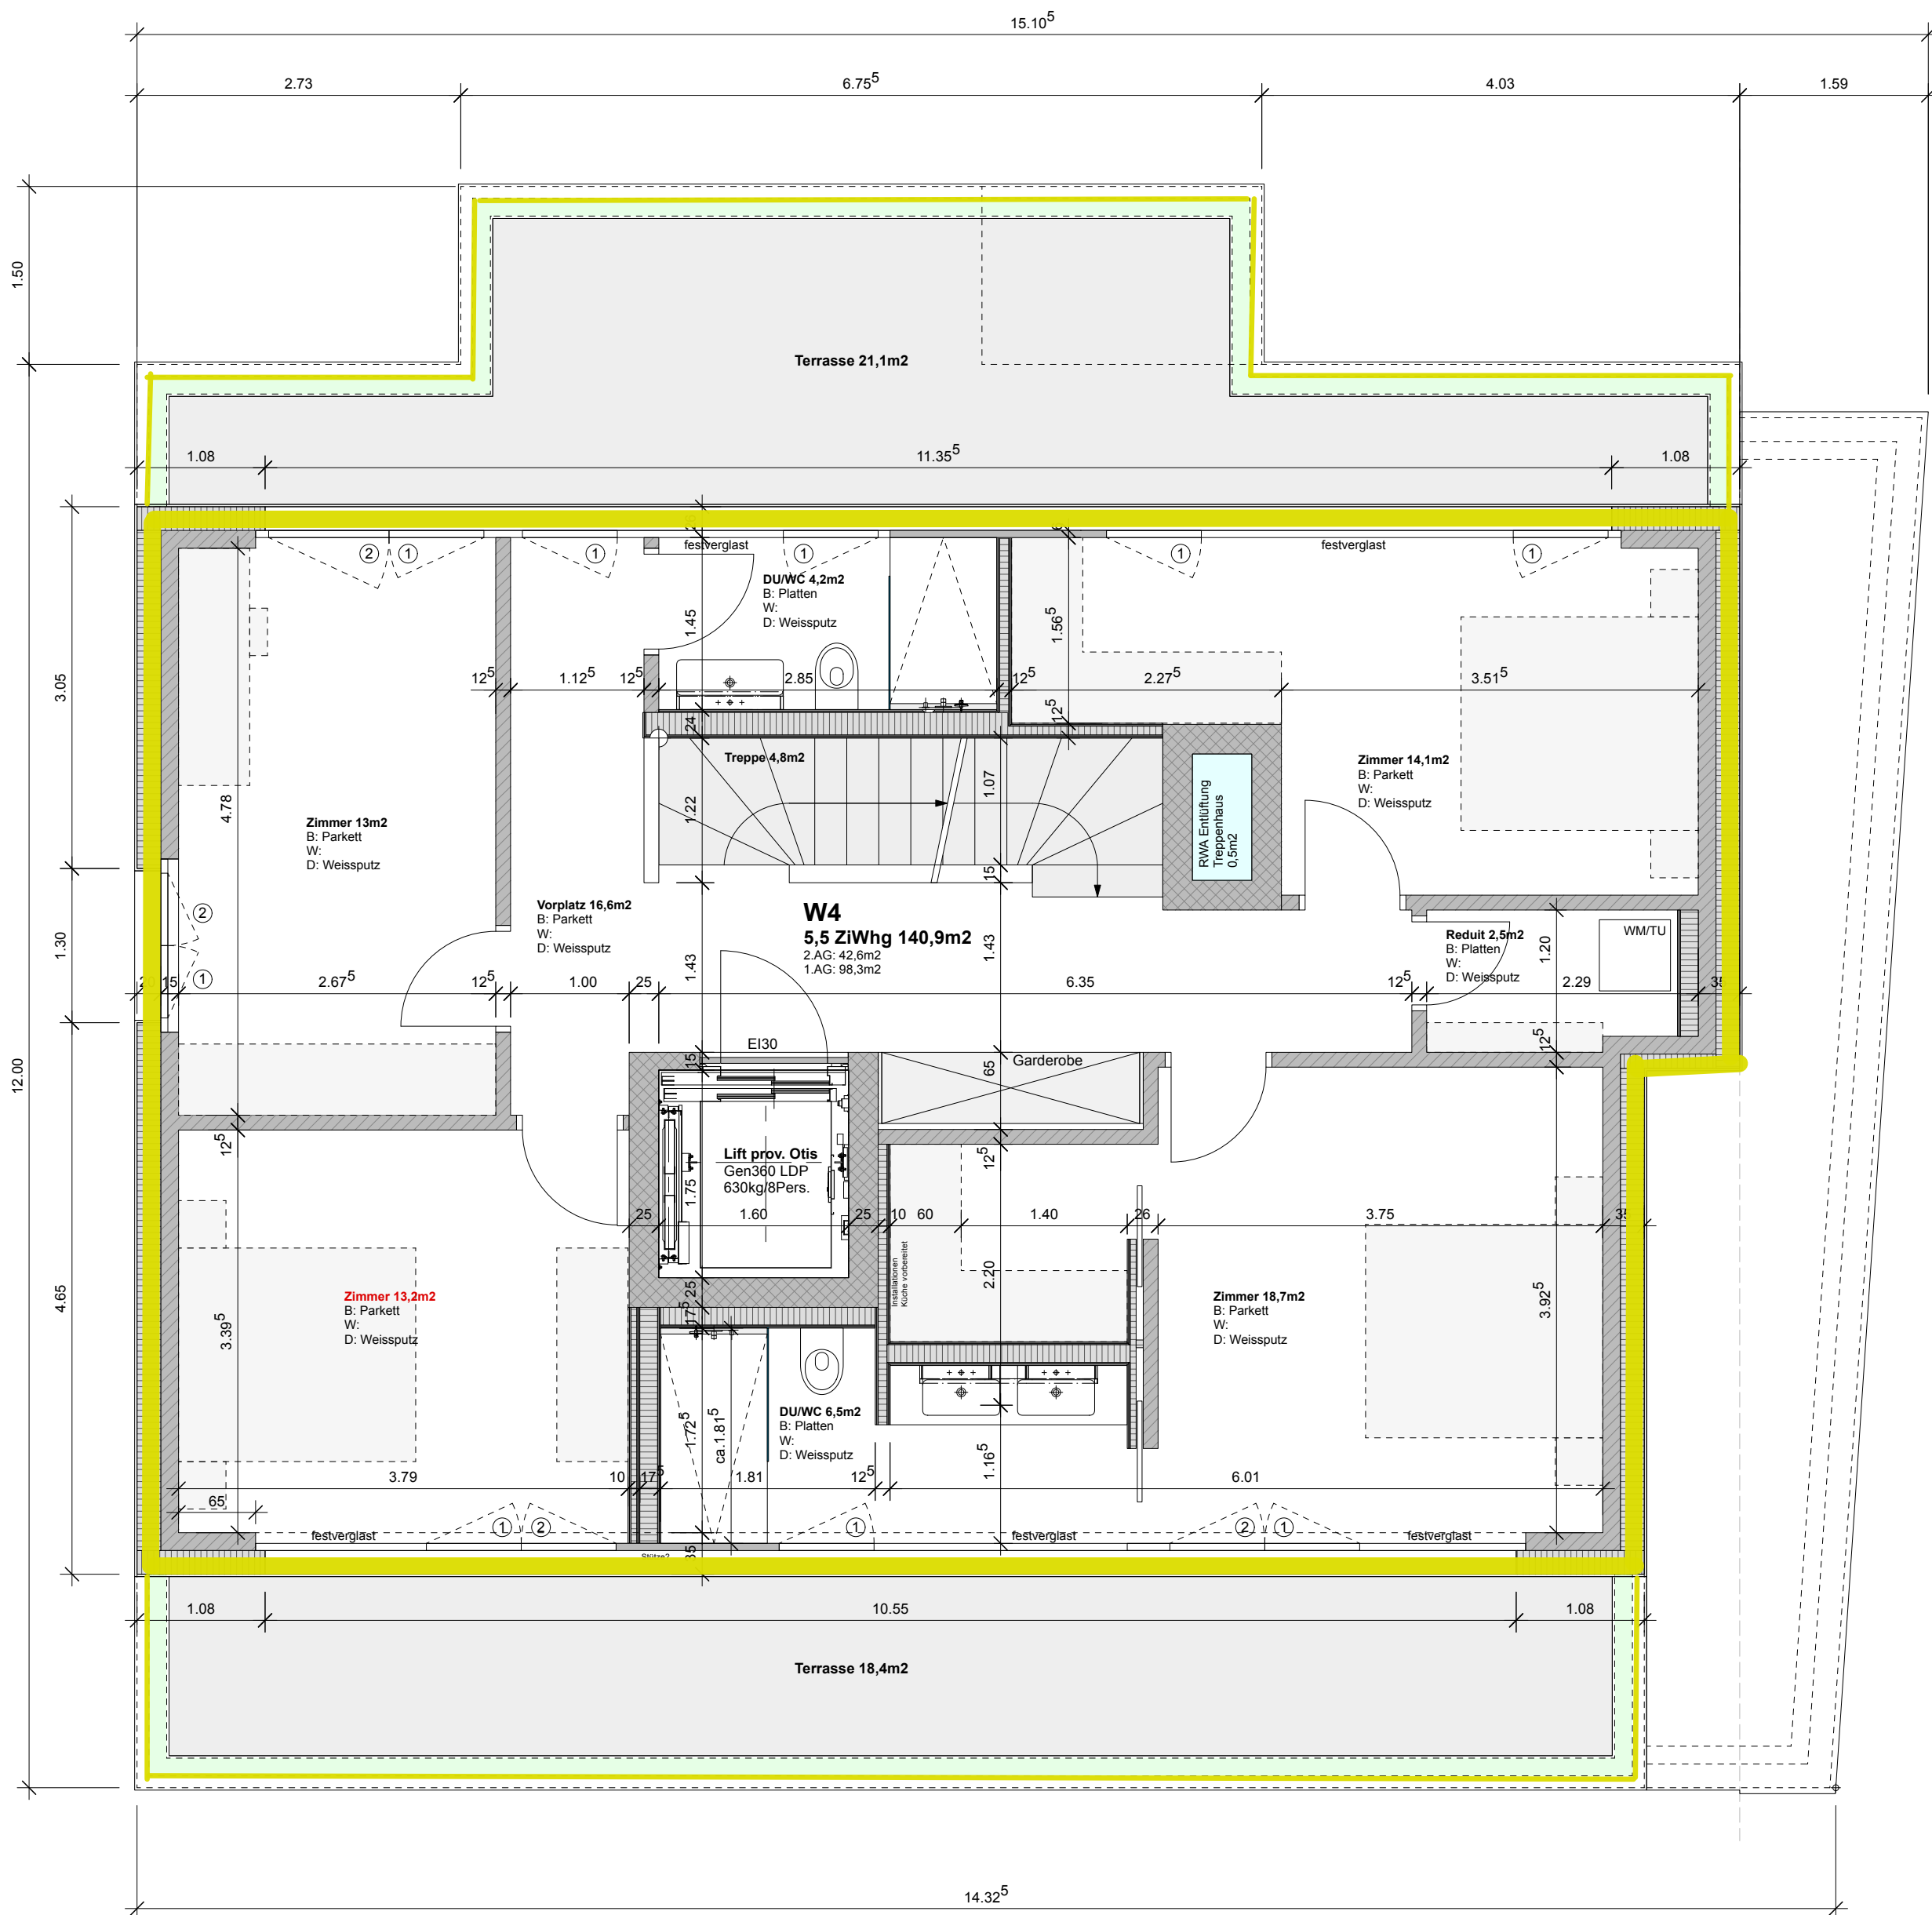


+0.00 = FB EG = 358.58 m.ü.M.

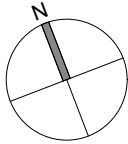



Sämtliche Masse sind Rohmasse und vom Unternehmer auf eigene Verantwortung am Bau zu kontrollieren.
Allfällige Unklarheiten bzw. Abweichungen sind umgehend mit der Bauleitung abzuklären.

- Thermische Trennung
 - Beton
 - Betonelement
 - Backstein
 - Kalksandstein
 - Gips- | Leichtbauwand
 - Dämmung
 - Bestand undifferenziert
- Türhöhen gelten von: F.B. bis UK roh Sturz

Bauprojekt Neubau Mehrfamilienhaus Unter der Batterie 15, 4059 Basel, Parz. 3121			Objektnummer 22.15
Bauherrschaft ...			Massstab 1:50
Planbezeichnung Grundriss 1. Attikageschoss			Planformat 42x59,4
Bauphase AUSSCHREIBUNGSPLAN			Revision
Datum: 2026-05-11		Gez.: CS	Plannummer 105
Rev. Datum:		Gez.:	
ARCHITEKTUR STAEHELIN, GISIN + PARTNER AG			Unterer Batterieweg 46 CH - 4053 Basel
			Tel. +41 61 271 54 00 Fax +41 61 271 85 72
			www.architektur-b.ch info@architektur-b.ch

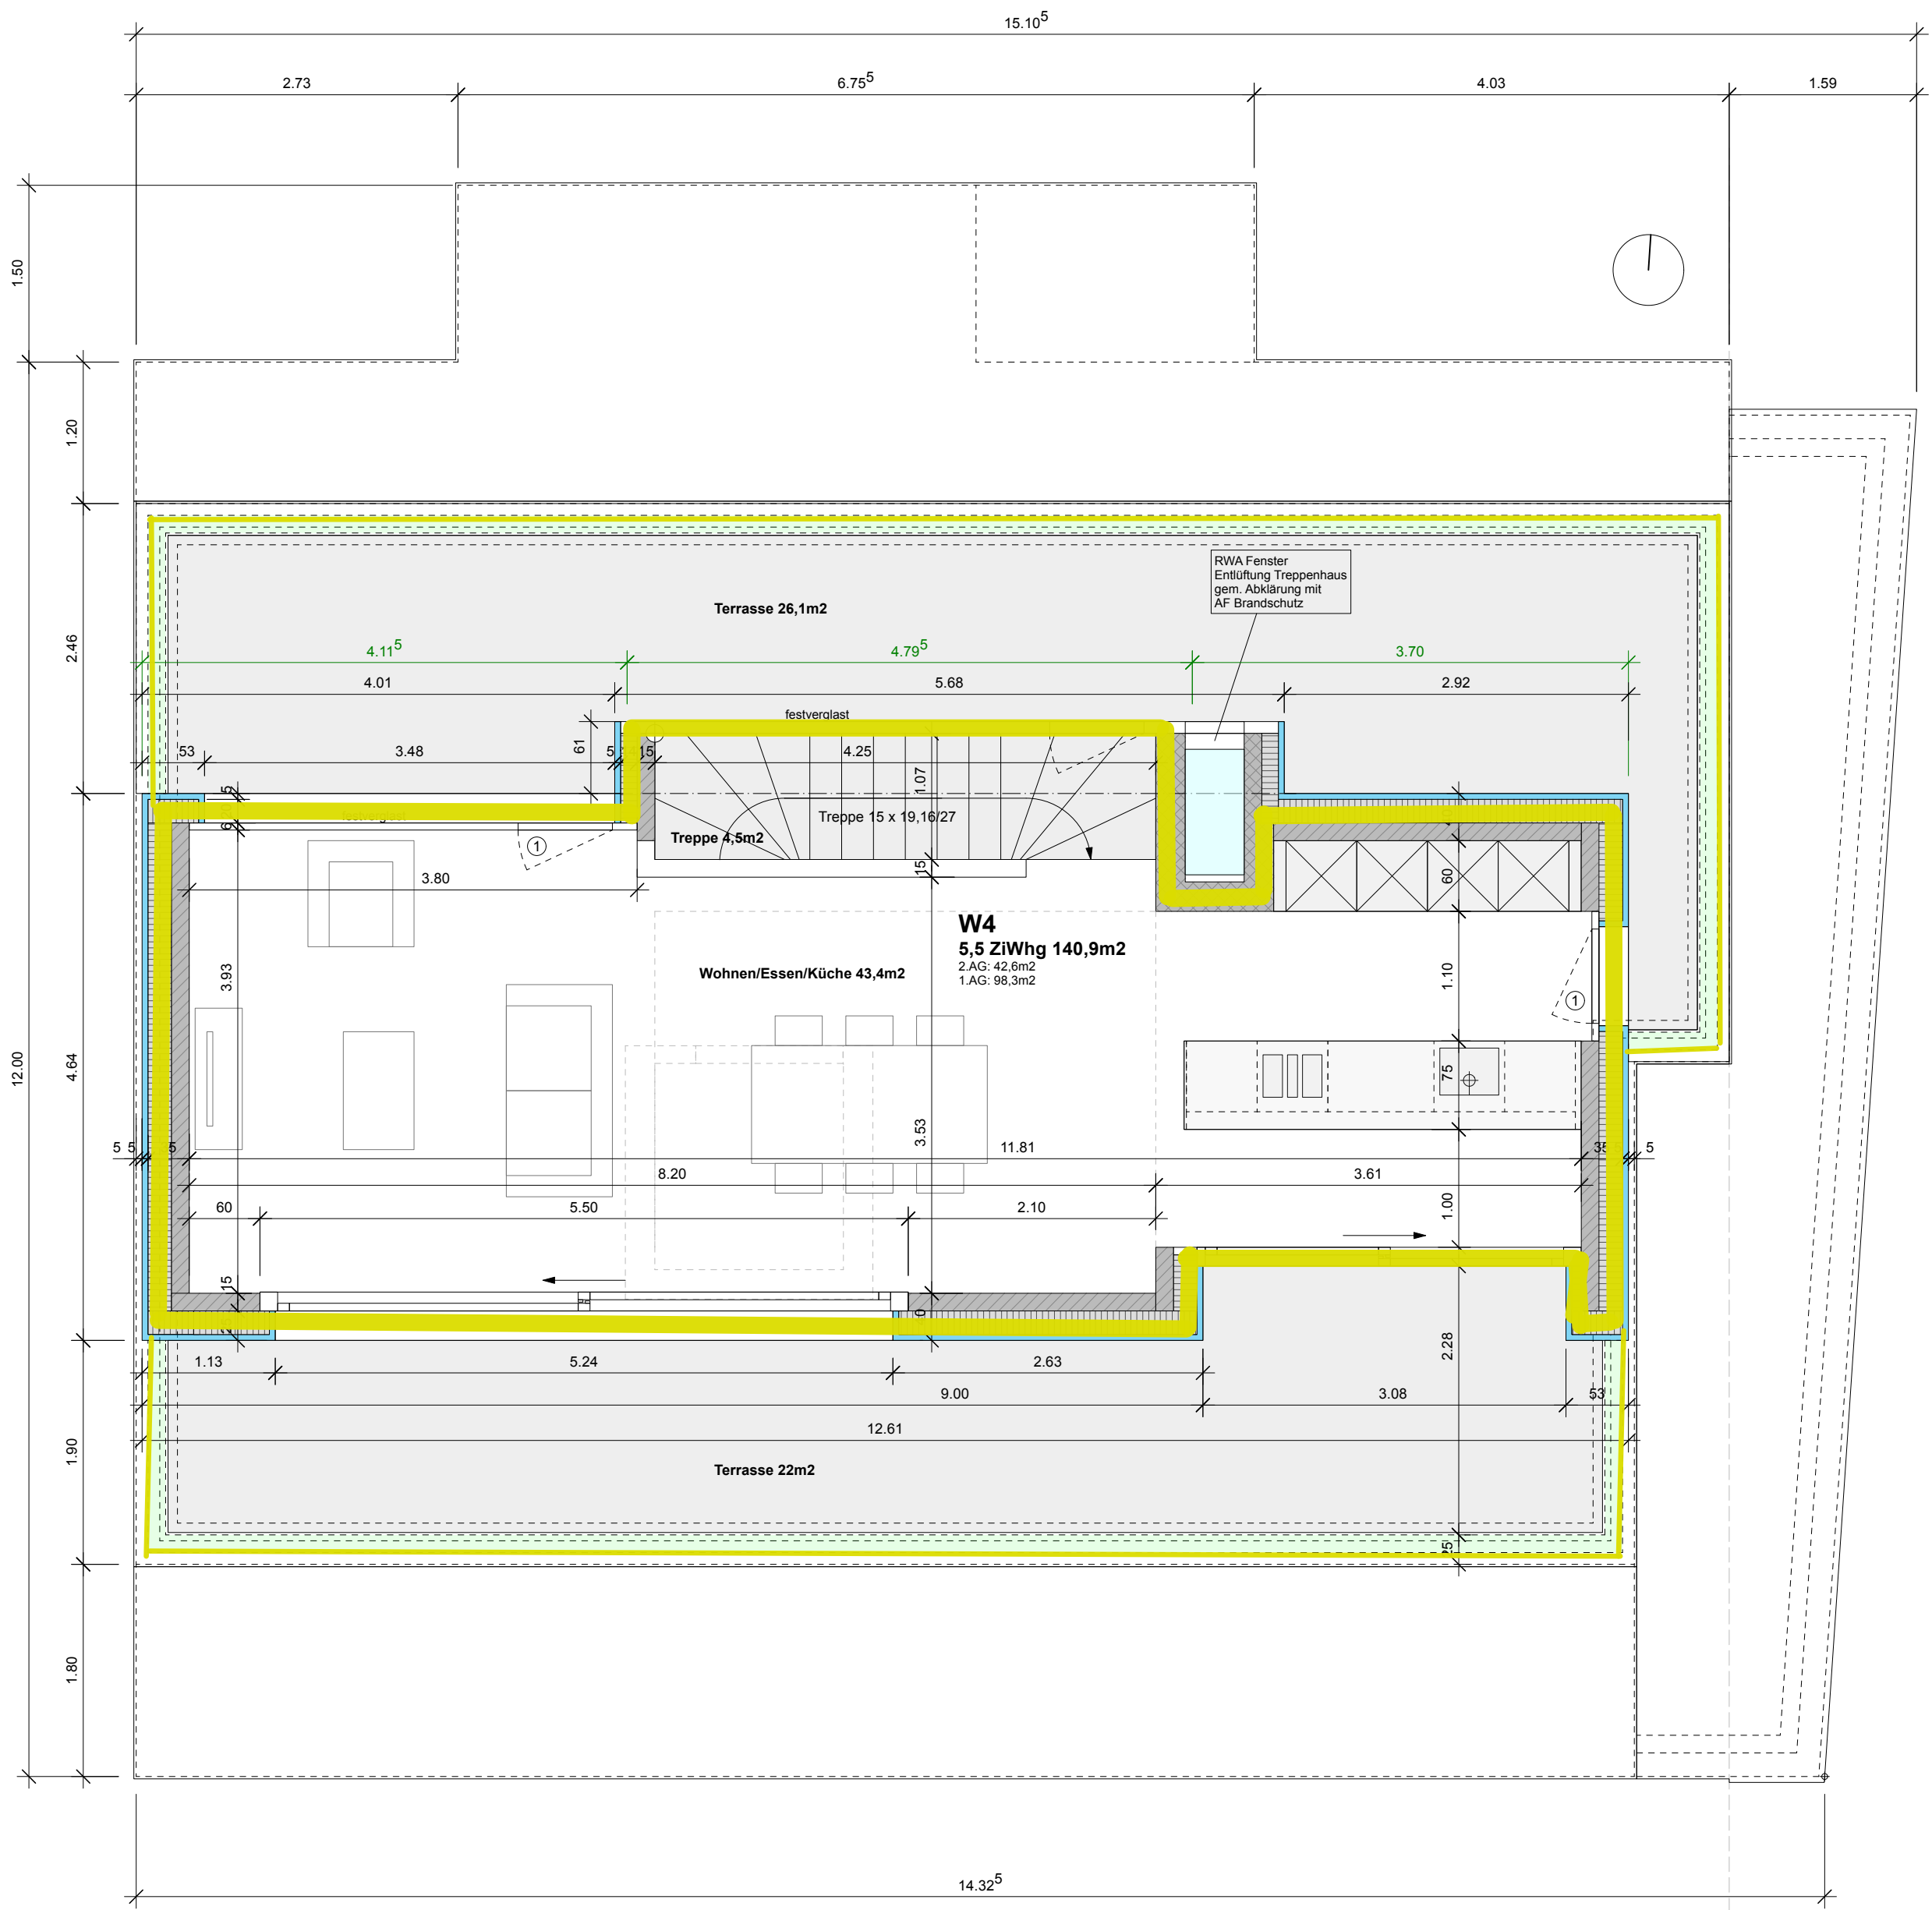

+0.00 = FB EG = 358.58 m.ü.M.

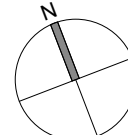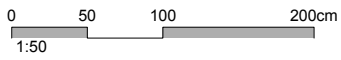

Sämtliche Masse sind Rohmasse und vom Unternehmer auf eigene Verantwortung am Bau zu kontrollieren.
Allfällige Unklarheiten bzw. Abweichungen sind umgehend mit der Bauleitung abzuklären.

- Thermische Trennung
 - Beton
 - Betonelement
 - Backstein
 - Kalksandstein
 - Gips- | Leichtbauwand
 - Dämmung
 - Bestand undifferenziert
- Türhöhen gelten von: F.B. bis UK roh Sturz

Bauprojekt Neubau Mehrfamilienhaus Unter der Batterie 15, 4059 Basel, Parz. 3121			Objektnummer 22.15
Bauherrschaft ...			Massstab 1:50
Planbezeichnung Grundriss 2. Attikageschoss			Planformat 42x59,4
Bauphase AUSSCHREIBUNGSPLAN			Revision
Datum: 2026-05-11		Gez.: CS	Plannummer 106
Rev. Datum:		Gez.:	
ARCHITEKTUR STAEHELIN, GISIN + PARTNER AG			
Unterer Batterieweg 46 CH - 4053 Basel			
Tel. +41 61 271 54 00 Fax +41 61 271 85 72			
			www.architektur-b.ch info@architektur-b.ch