




Dachaufbau

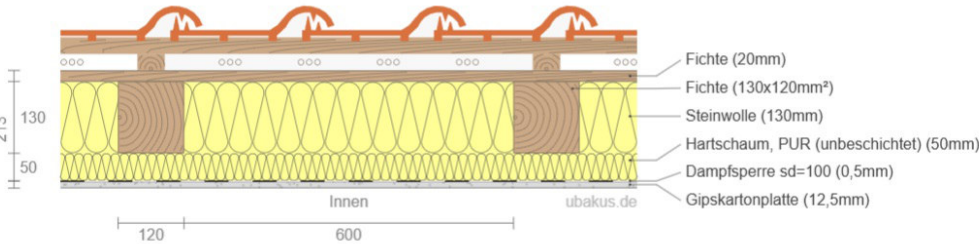


Wandaufbau Blockwand

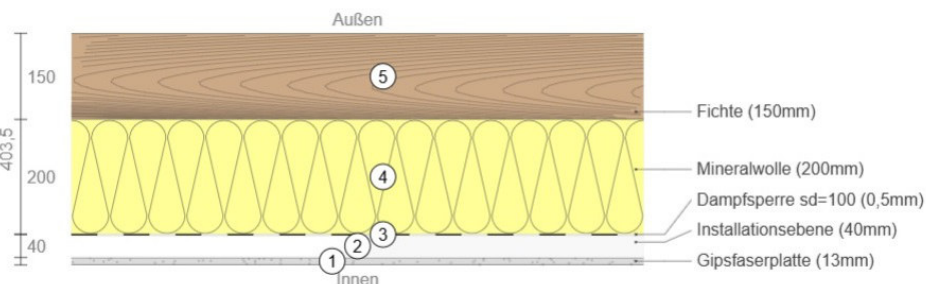


Wandaufbau Anbau

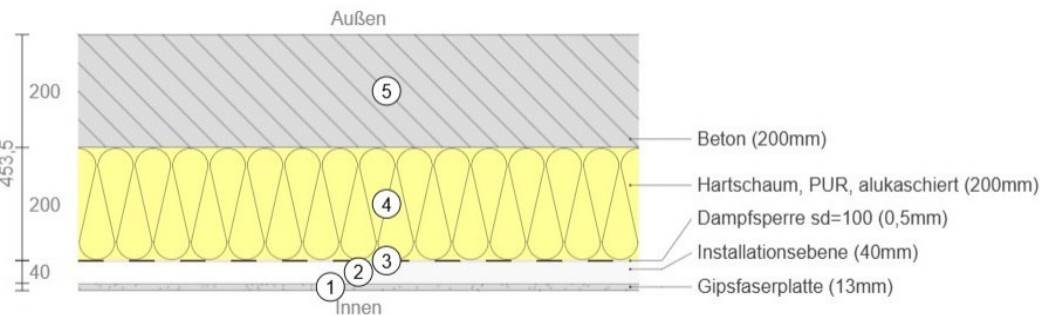


Bodenaufbau UG

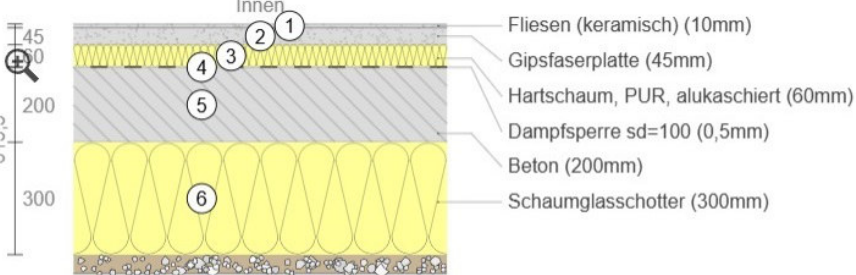


Schnitt B-B

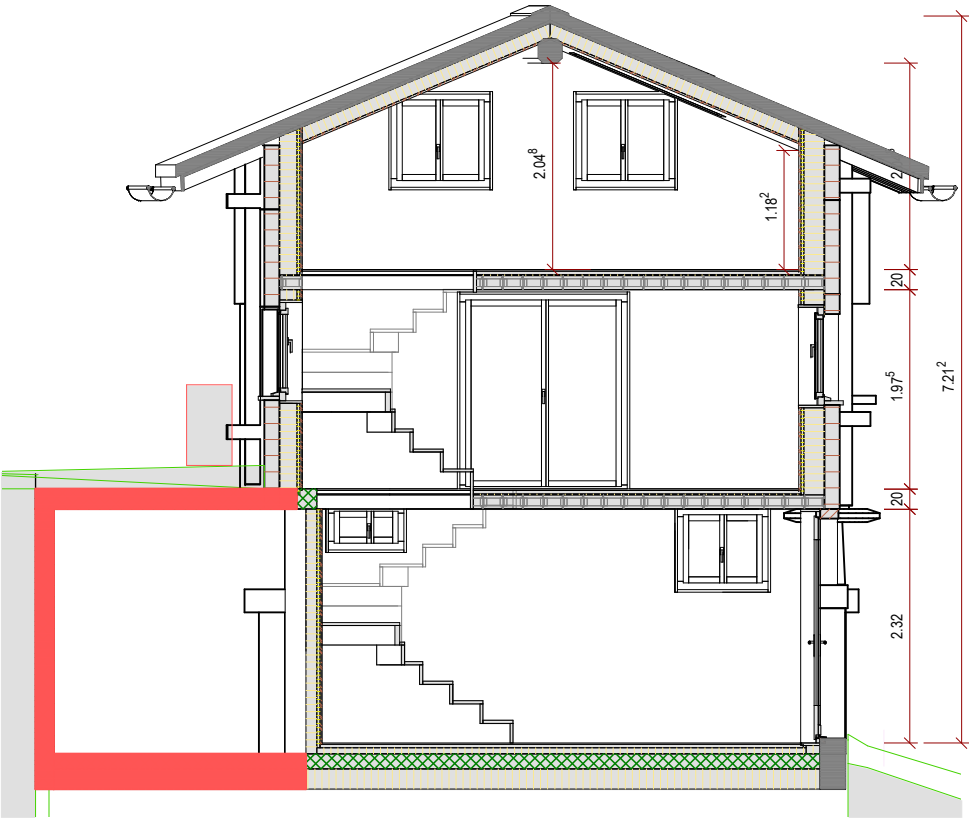

Schnitt A-A

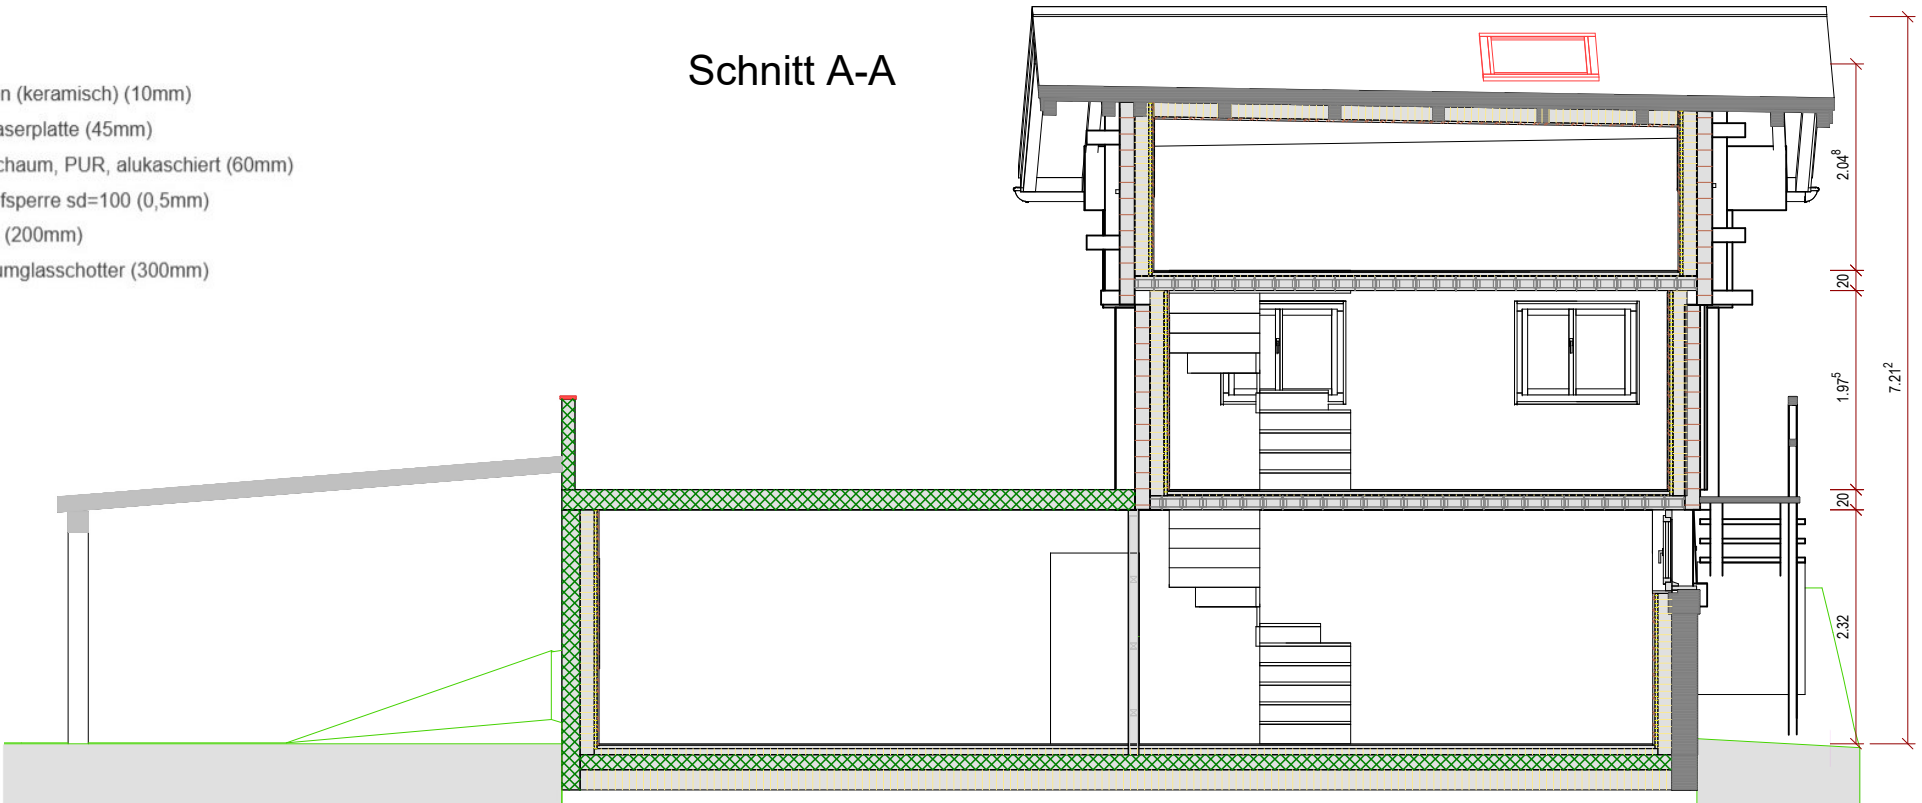

3D Modell Bauvorhaben

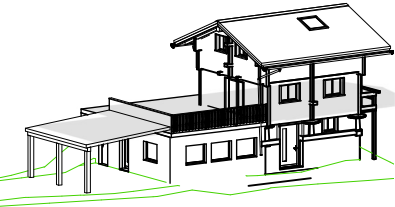

Auszug VS GIS
Parzelle N°485 und 839



- Abbruch
- Bestand
- Neu

Projekt: Umbau Ferienhaus
Projektadresse: 3984 Fieschertal - Lussstrasse 26
Bauherrschaft: Mabeo GmbH
Projekt Nr.: 25104

Plan: 25104

Schnitte


Datum: 28.09.2026	Massstab: 1:60
Format: A3	Anzahl Seiten: 1/6

Baueingabe


Planverfasser:
Mabeo GmbH
Furkastrasse 148 / CH-3904 Naters
Tel - +41 27 922 03 33
Mail - info@mabeo.ch



Ansicht Nord

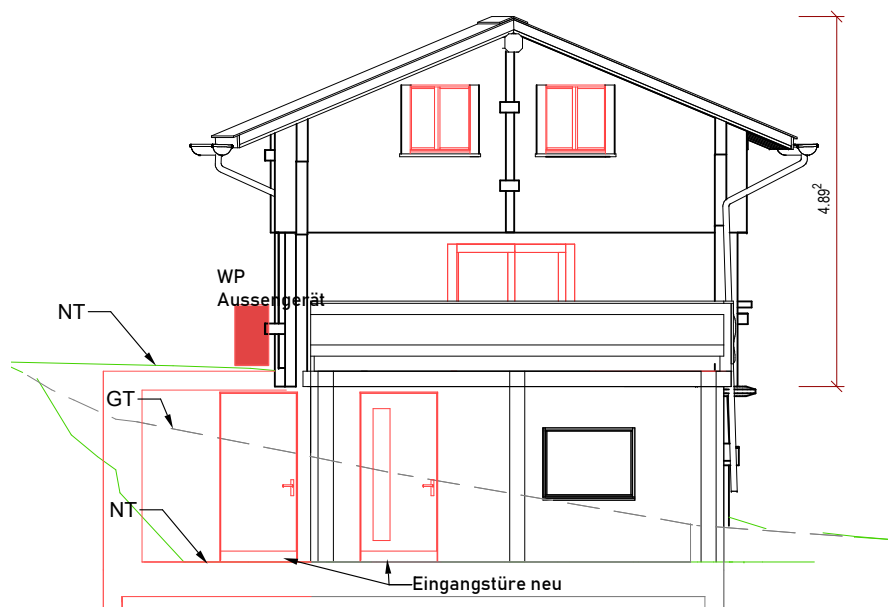


Ansicht West

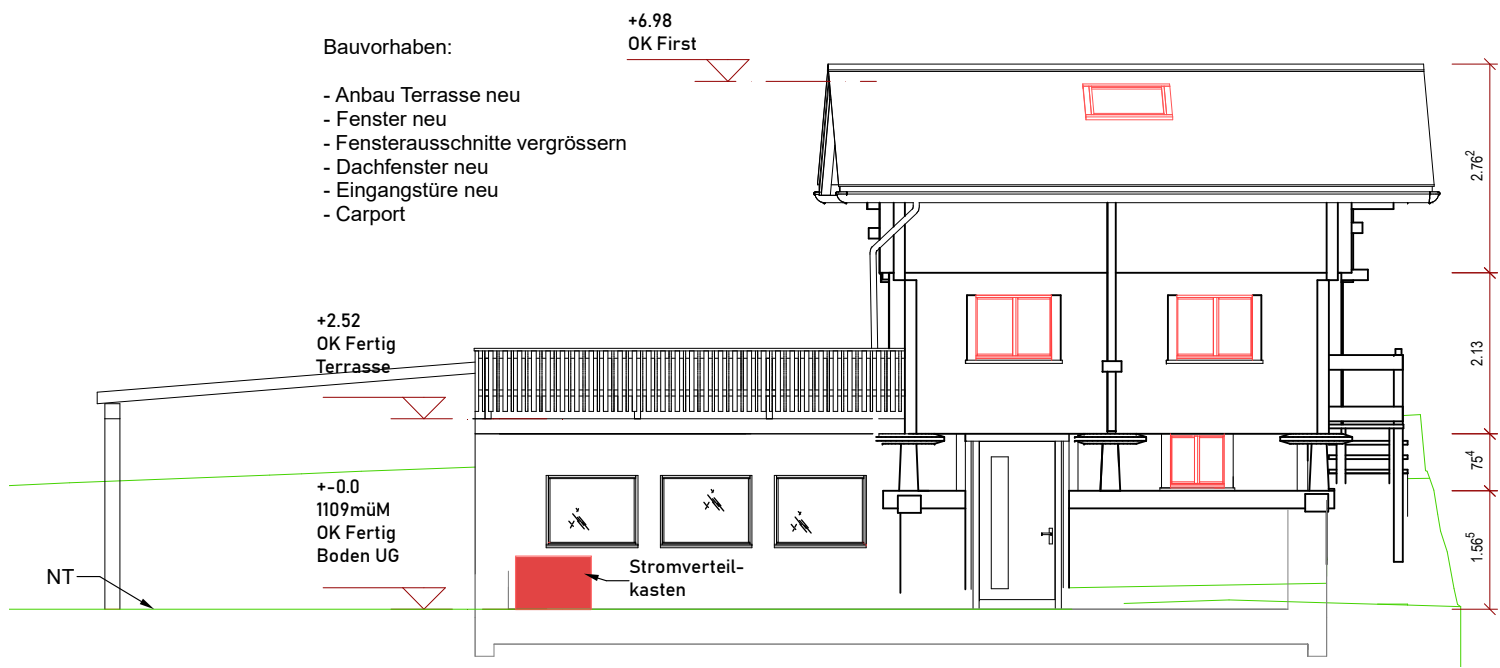


GT= Gewachsenes Terrain
NT= Neues Terrain


Ansicht Süd

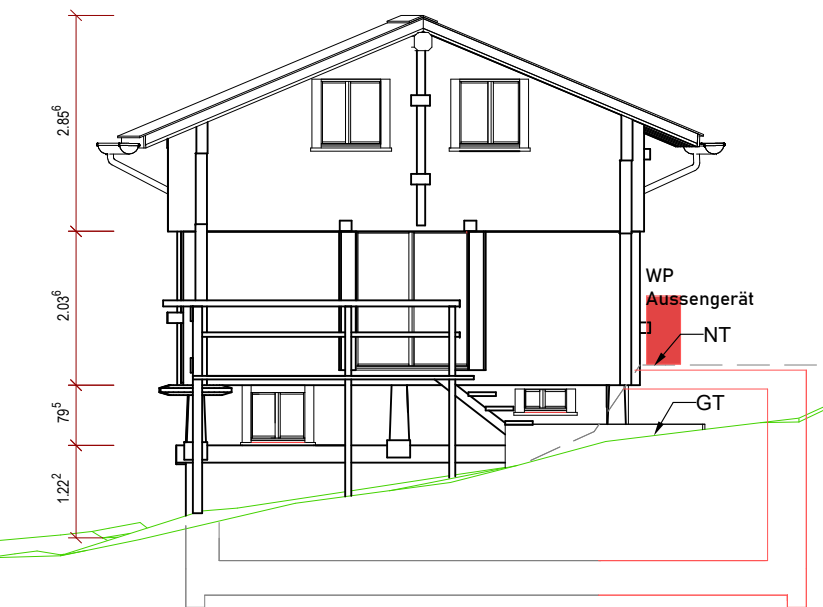

Ansicht Ost

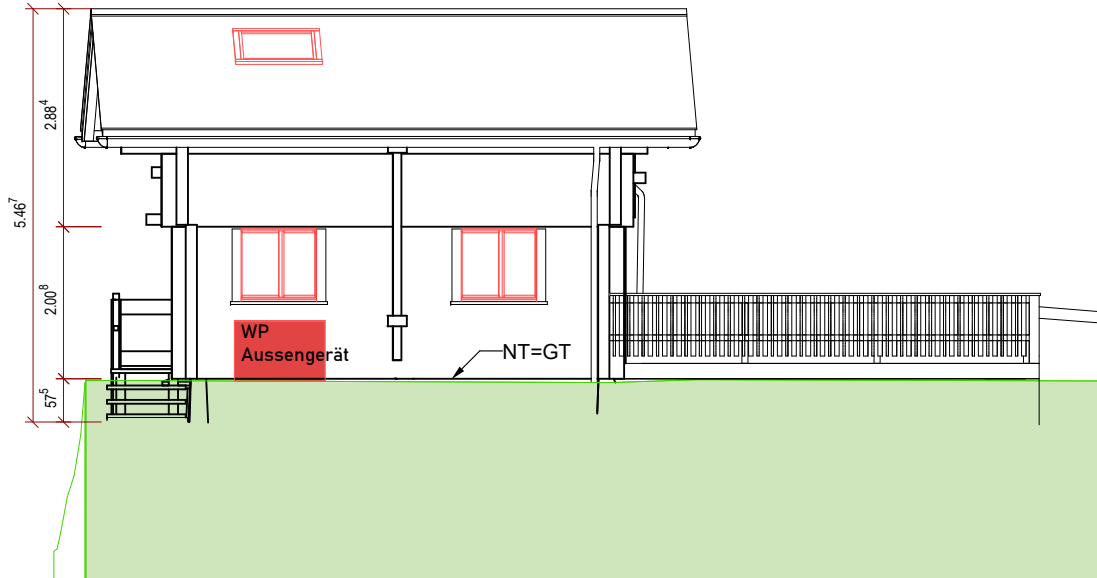

3D Modell Bauvorhaben

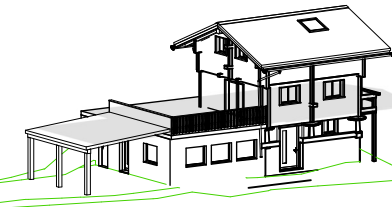

Auszug VS GIS
Parzelle N°485 und 839



- Abbruch
- Bestand
- Neu

Projekt: Umbau Ferienhaus
Projektadresse: 3984 Fieschertal - Lussstrasse 26
Bauherrschaft: Mabeo GmbH
Projekt Nr.: 25104

Plan: 25104



Ansichten

Datum: 28.09.2026	Massstab: 1:50
Format: A3	Anzahl Seiten: 2/6


Baueingabe

Planverfasser:
Mabeo GmbH
Furkastrasse 148 / CH-3904 Naters
Tel - +41 27 922 03 33
Mail - info@mabeo.ch



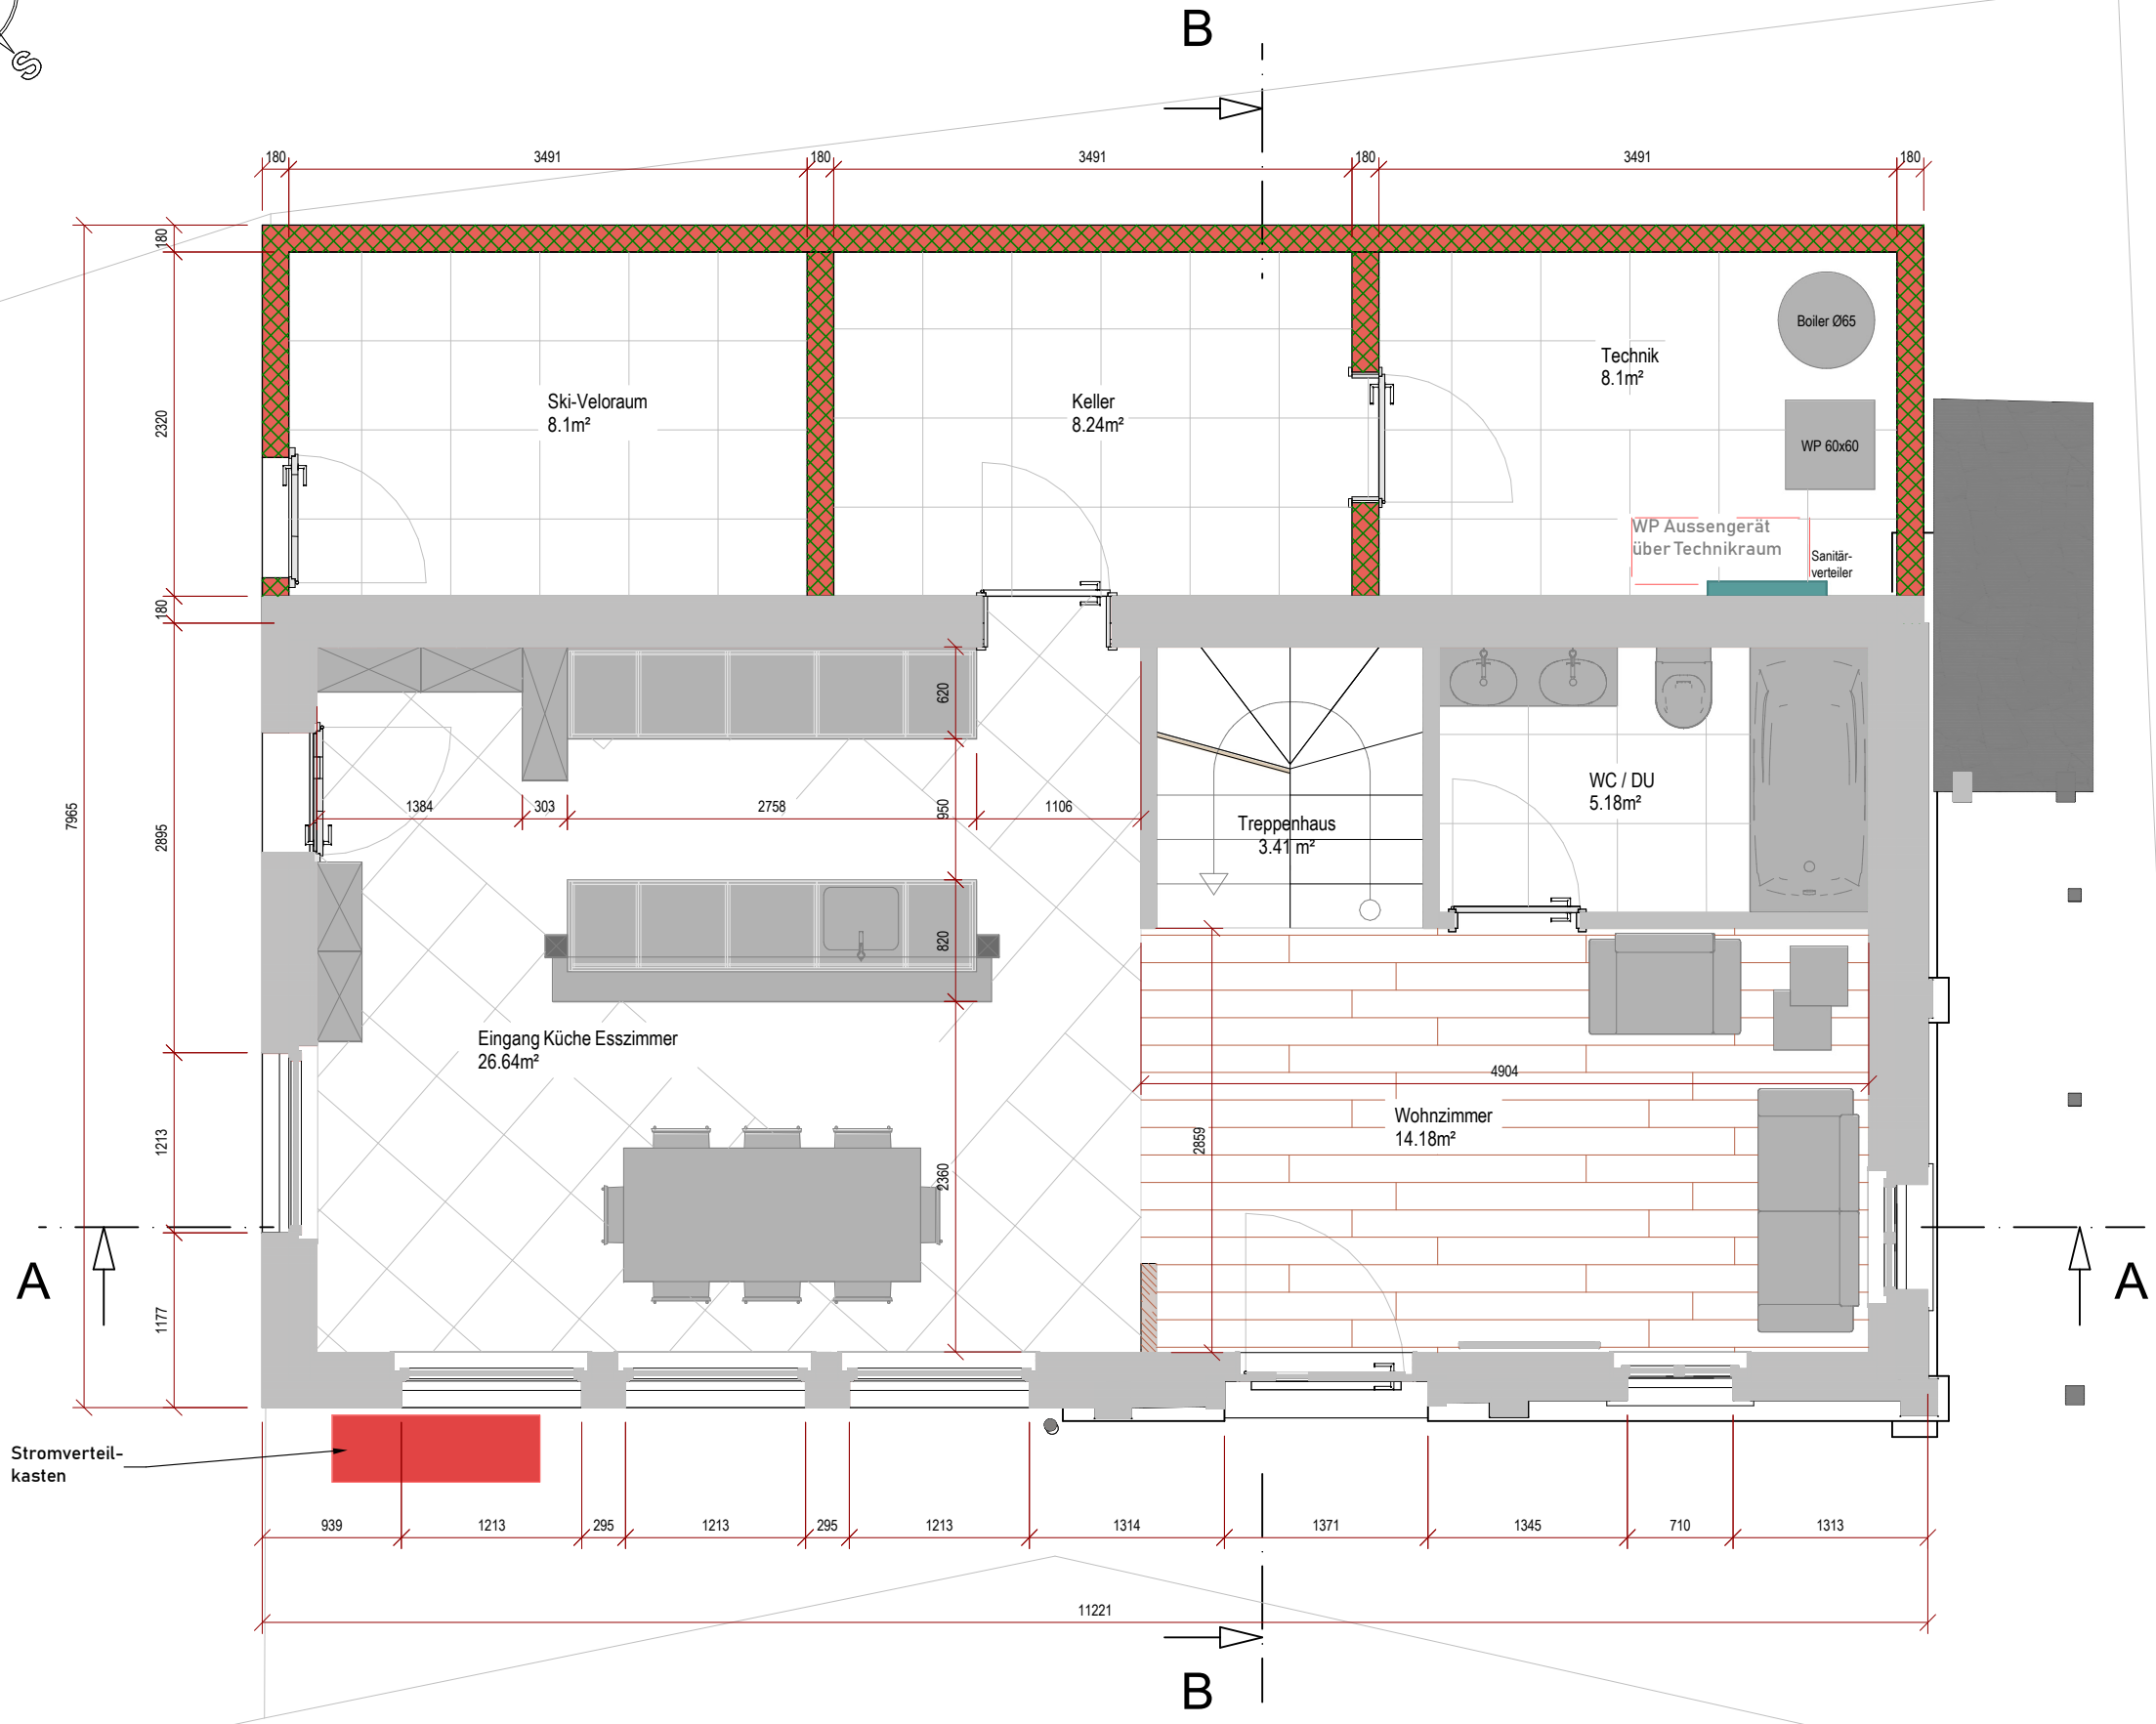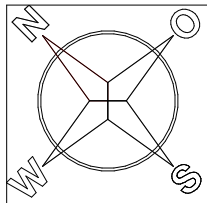

3D Modell Bauvorhaben

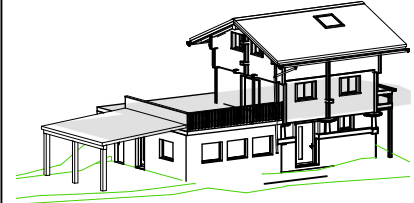

Auszug VS GIS Parzelle N°485 und 839



- Abbruch
- Bestand
- Neu

Projekt: Umbau Ferienhaus
Projektadresse: 3984 Fieschertal - Lussstrasse 26
Bauherrschaft: Mabeo GmbH
Projekt Nr.: 25104

Plan: 25104



Grundriss UG

Datum: 28.09.2026	Massstab: 1:50
Format: A3	Anzahl Seiten: 3/6


Baueingabe

Planverfasser:
Mabeo GmbH
Furkastrasse 148 / CH-3904 Naters
Tel - +41 27 922 03 33
Mail - info@mabeo.ch



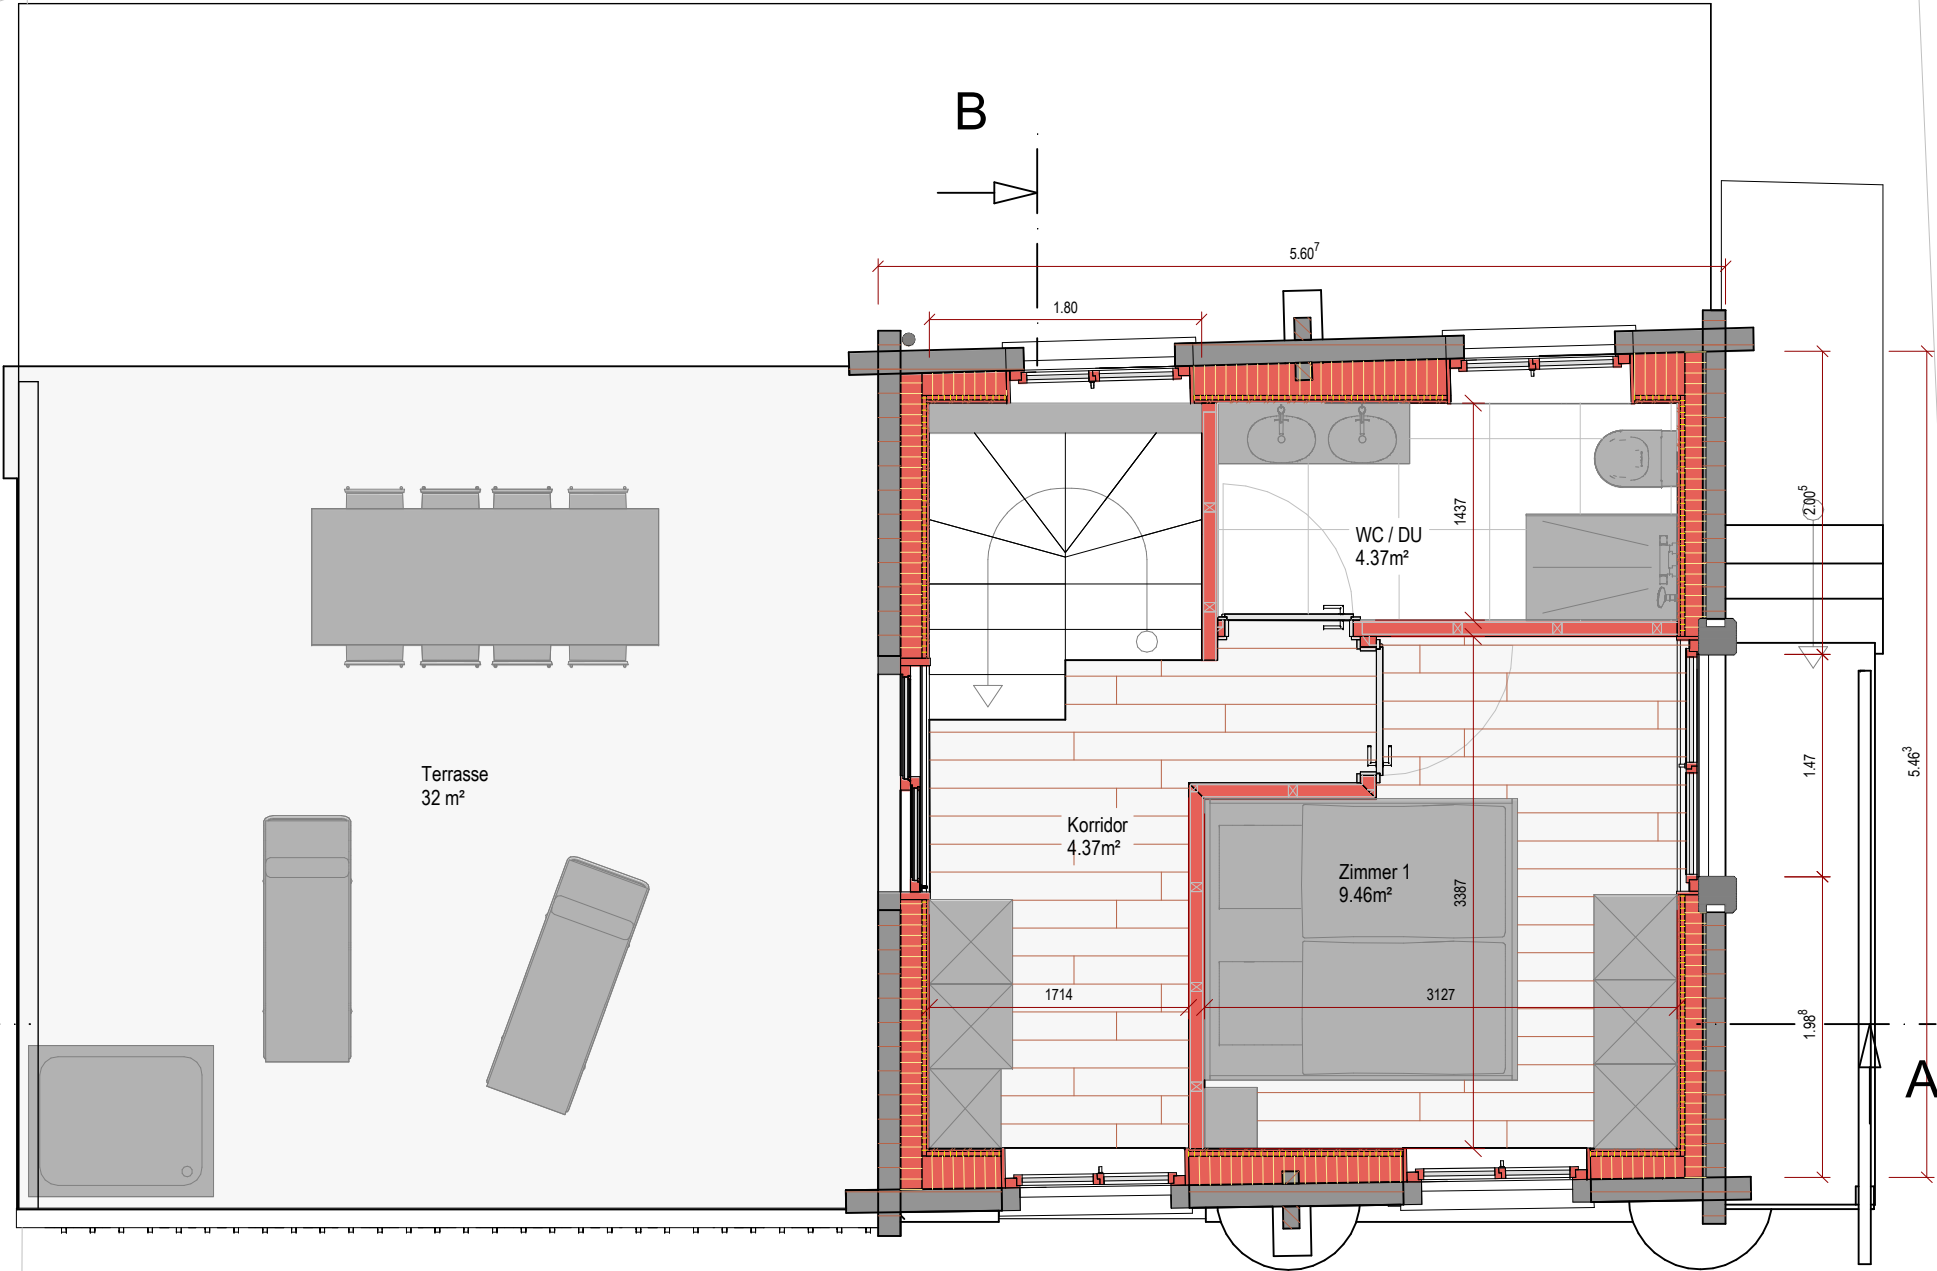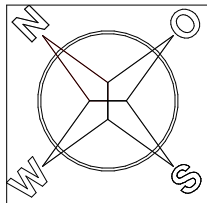

3D Modell Bauvorhaben

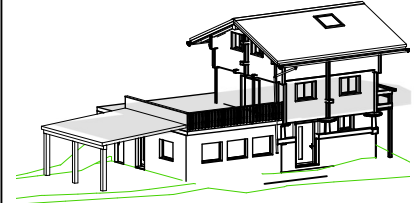

Auszug VS GIS Parzelle N°485 und 839



- Abbruch
- Bestand
- Neu

Projekt: Umbau Ferienhaus
Projektadresse: 3984 Fieschertal - Lussstrasse 26
Bauherrschaft: Mabeo GmbH
Projekt Nr.: 25104

Plan: 25104



Grundriss OG

Datum: 28.09.2026	Massstab: 1:50
Format: A3	Anzahl Seiten: 4/6


Baueingabe

Planverfasser:
Mabeo GmbH
Furkastrasse 148 / CH-3904 Naters
Tel - +41 27 922 03 33
Mail - info@mabeo.ch



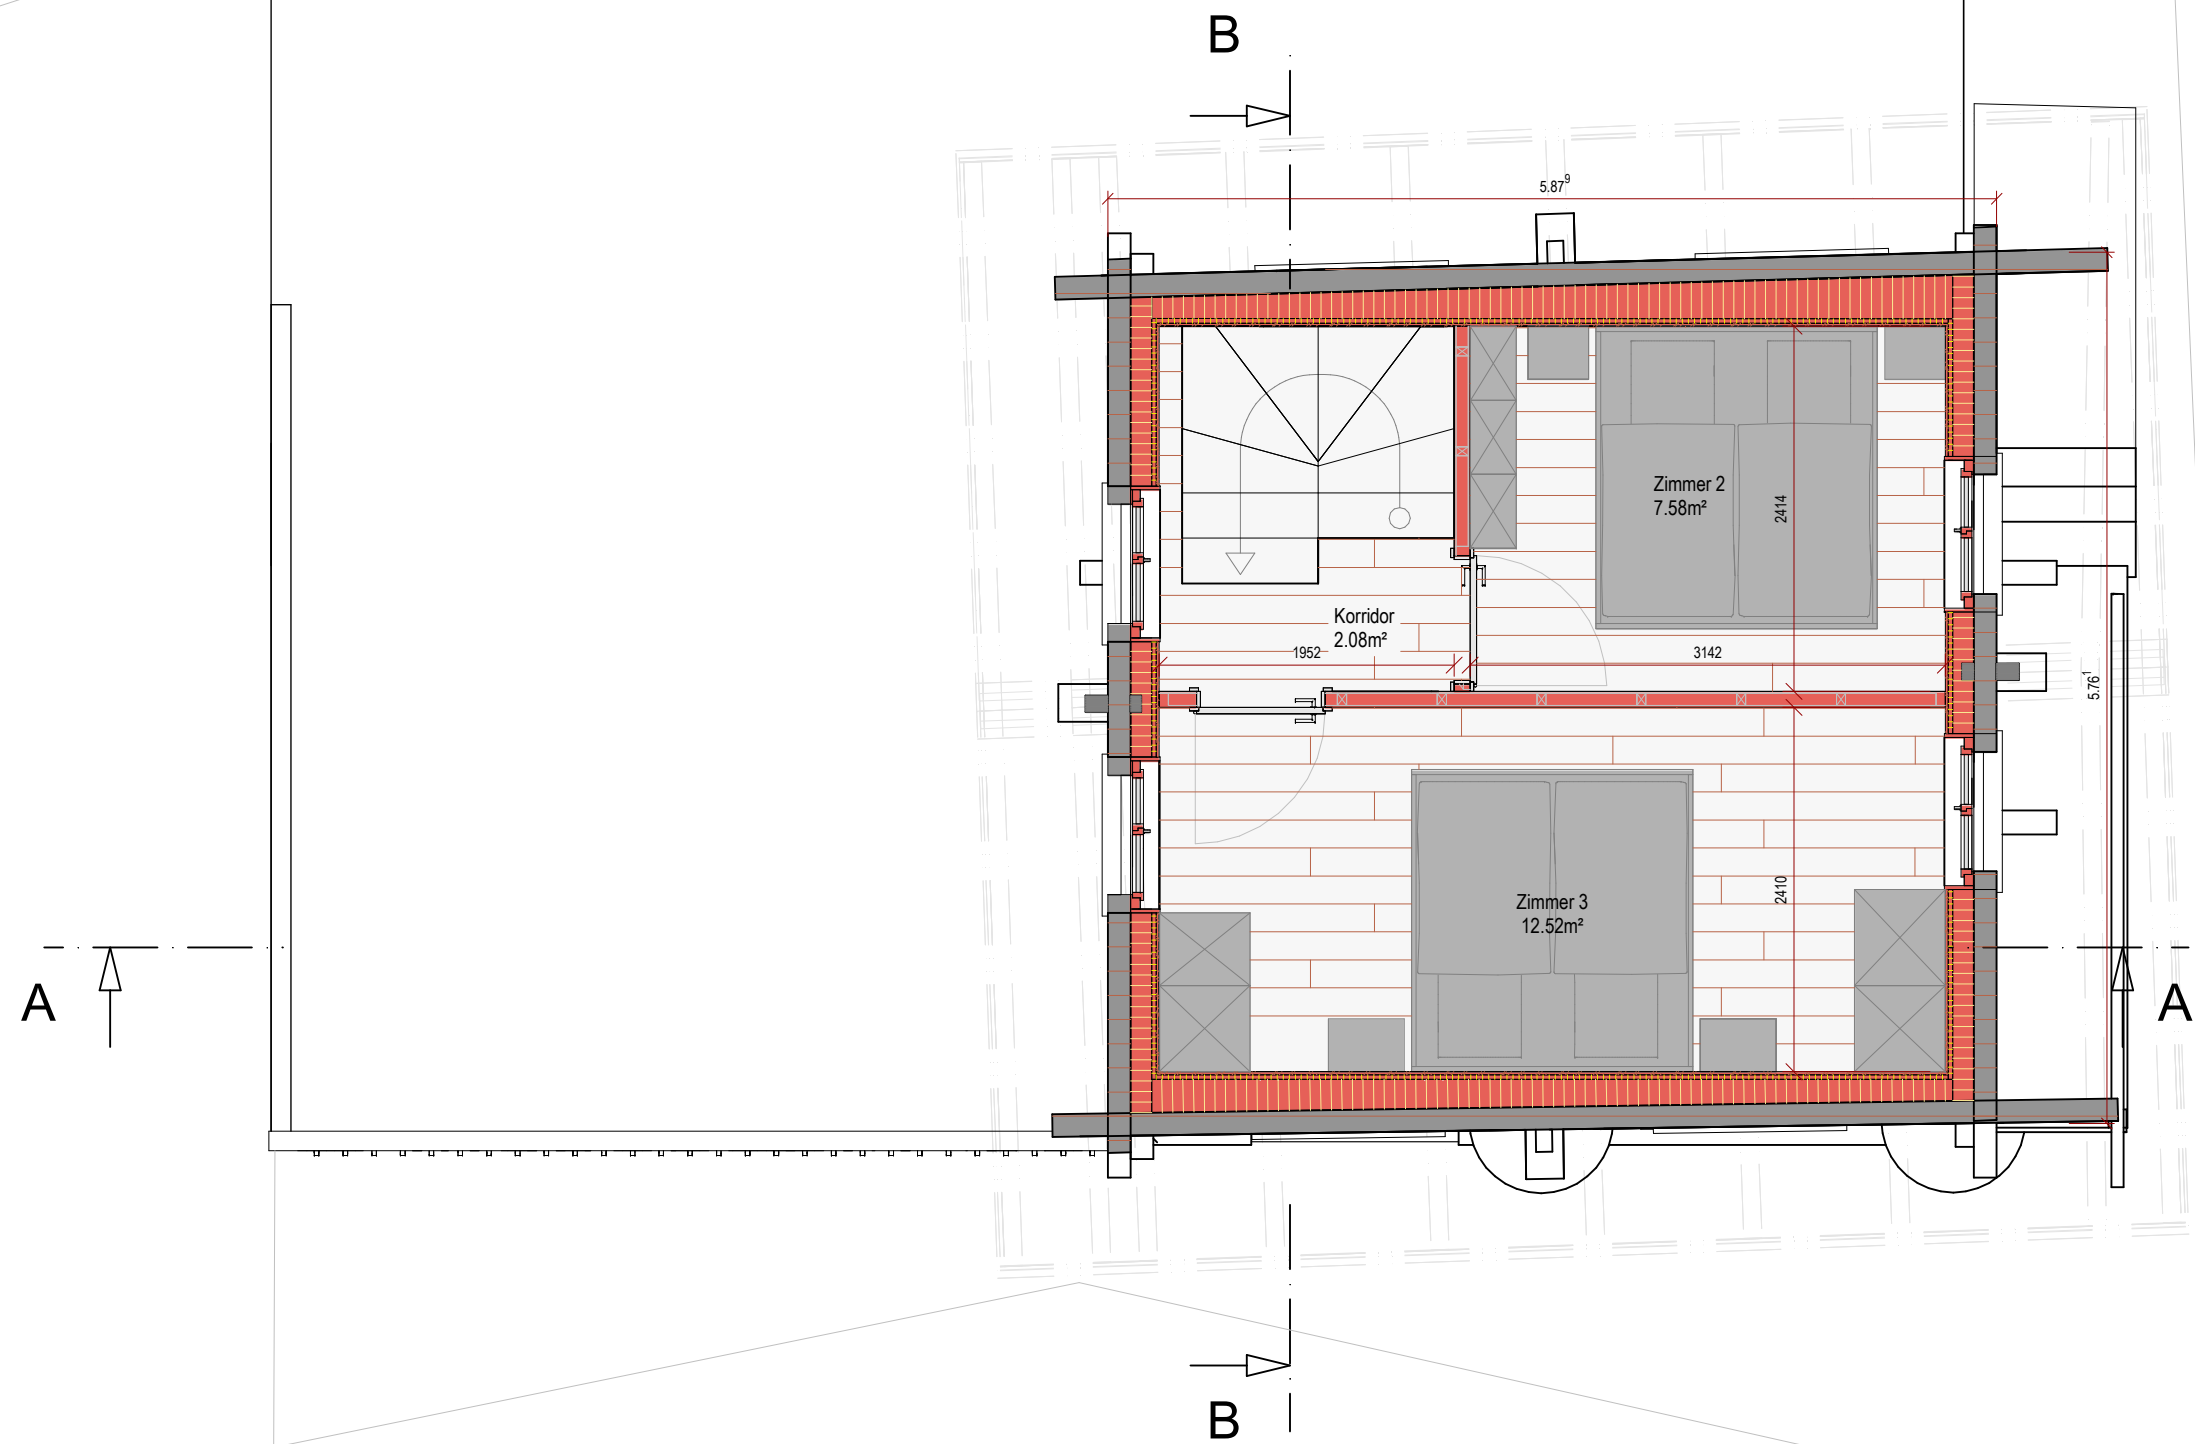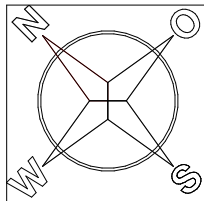

3D Modell Bauvorhaben

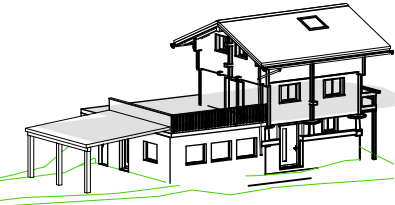

Auszug VS GIS Parzelle N°485 und 839



- Abbruch
- Bestand
- Neu

Projekt: Umbau Ferienhaus
Projektadresse: 3984 Fieschertal - Lussstrasse 26
Bauherrschaft: Mabeo GmbH
Projekt Nr.: 25104

Plan: 25104


Grundriss DG

Datum: 28.09.2026	Massstab: 1:50
Format: A3	Anzahl Seiten: 5/6


Baueingabe

Planverfasser:
Mabeo GmbH
Furkastrasse 148 / CH-3904 Naters
Tel - +41 27 922 03 33
Mail - info@mabeo.ch




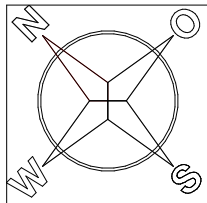

← Höhen Fix Punkt
N° 60580016
1108.15 müM

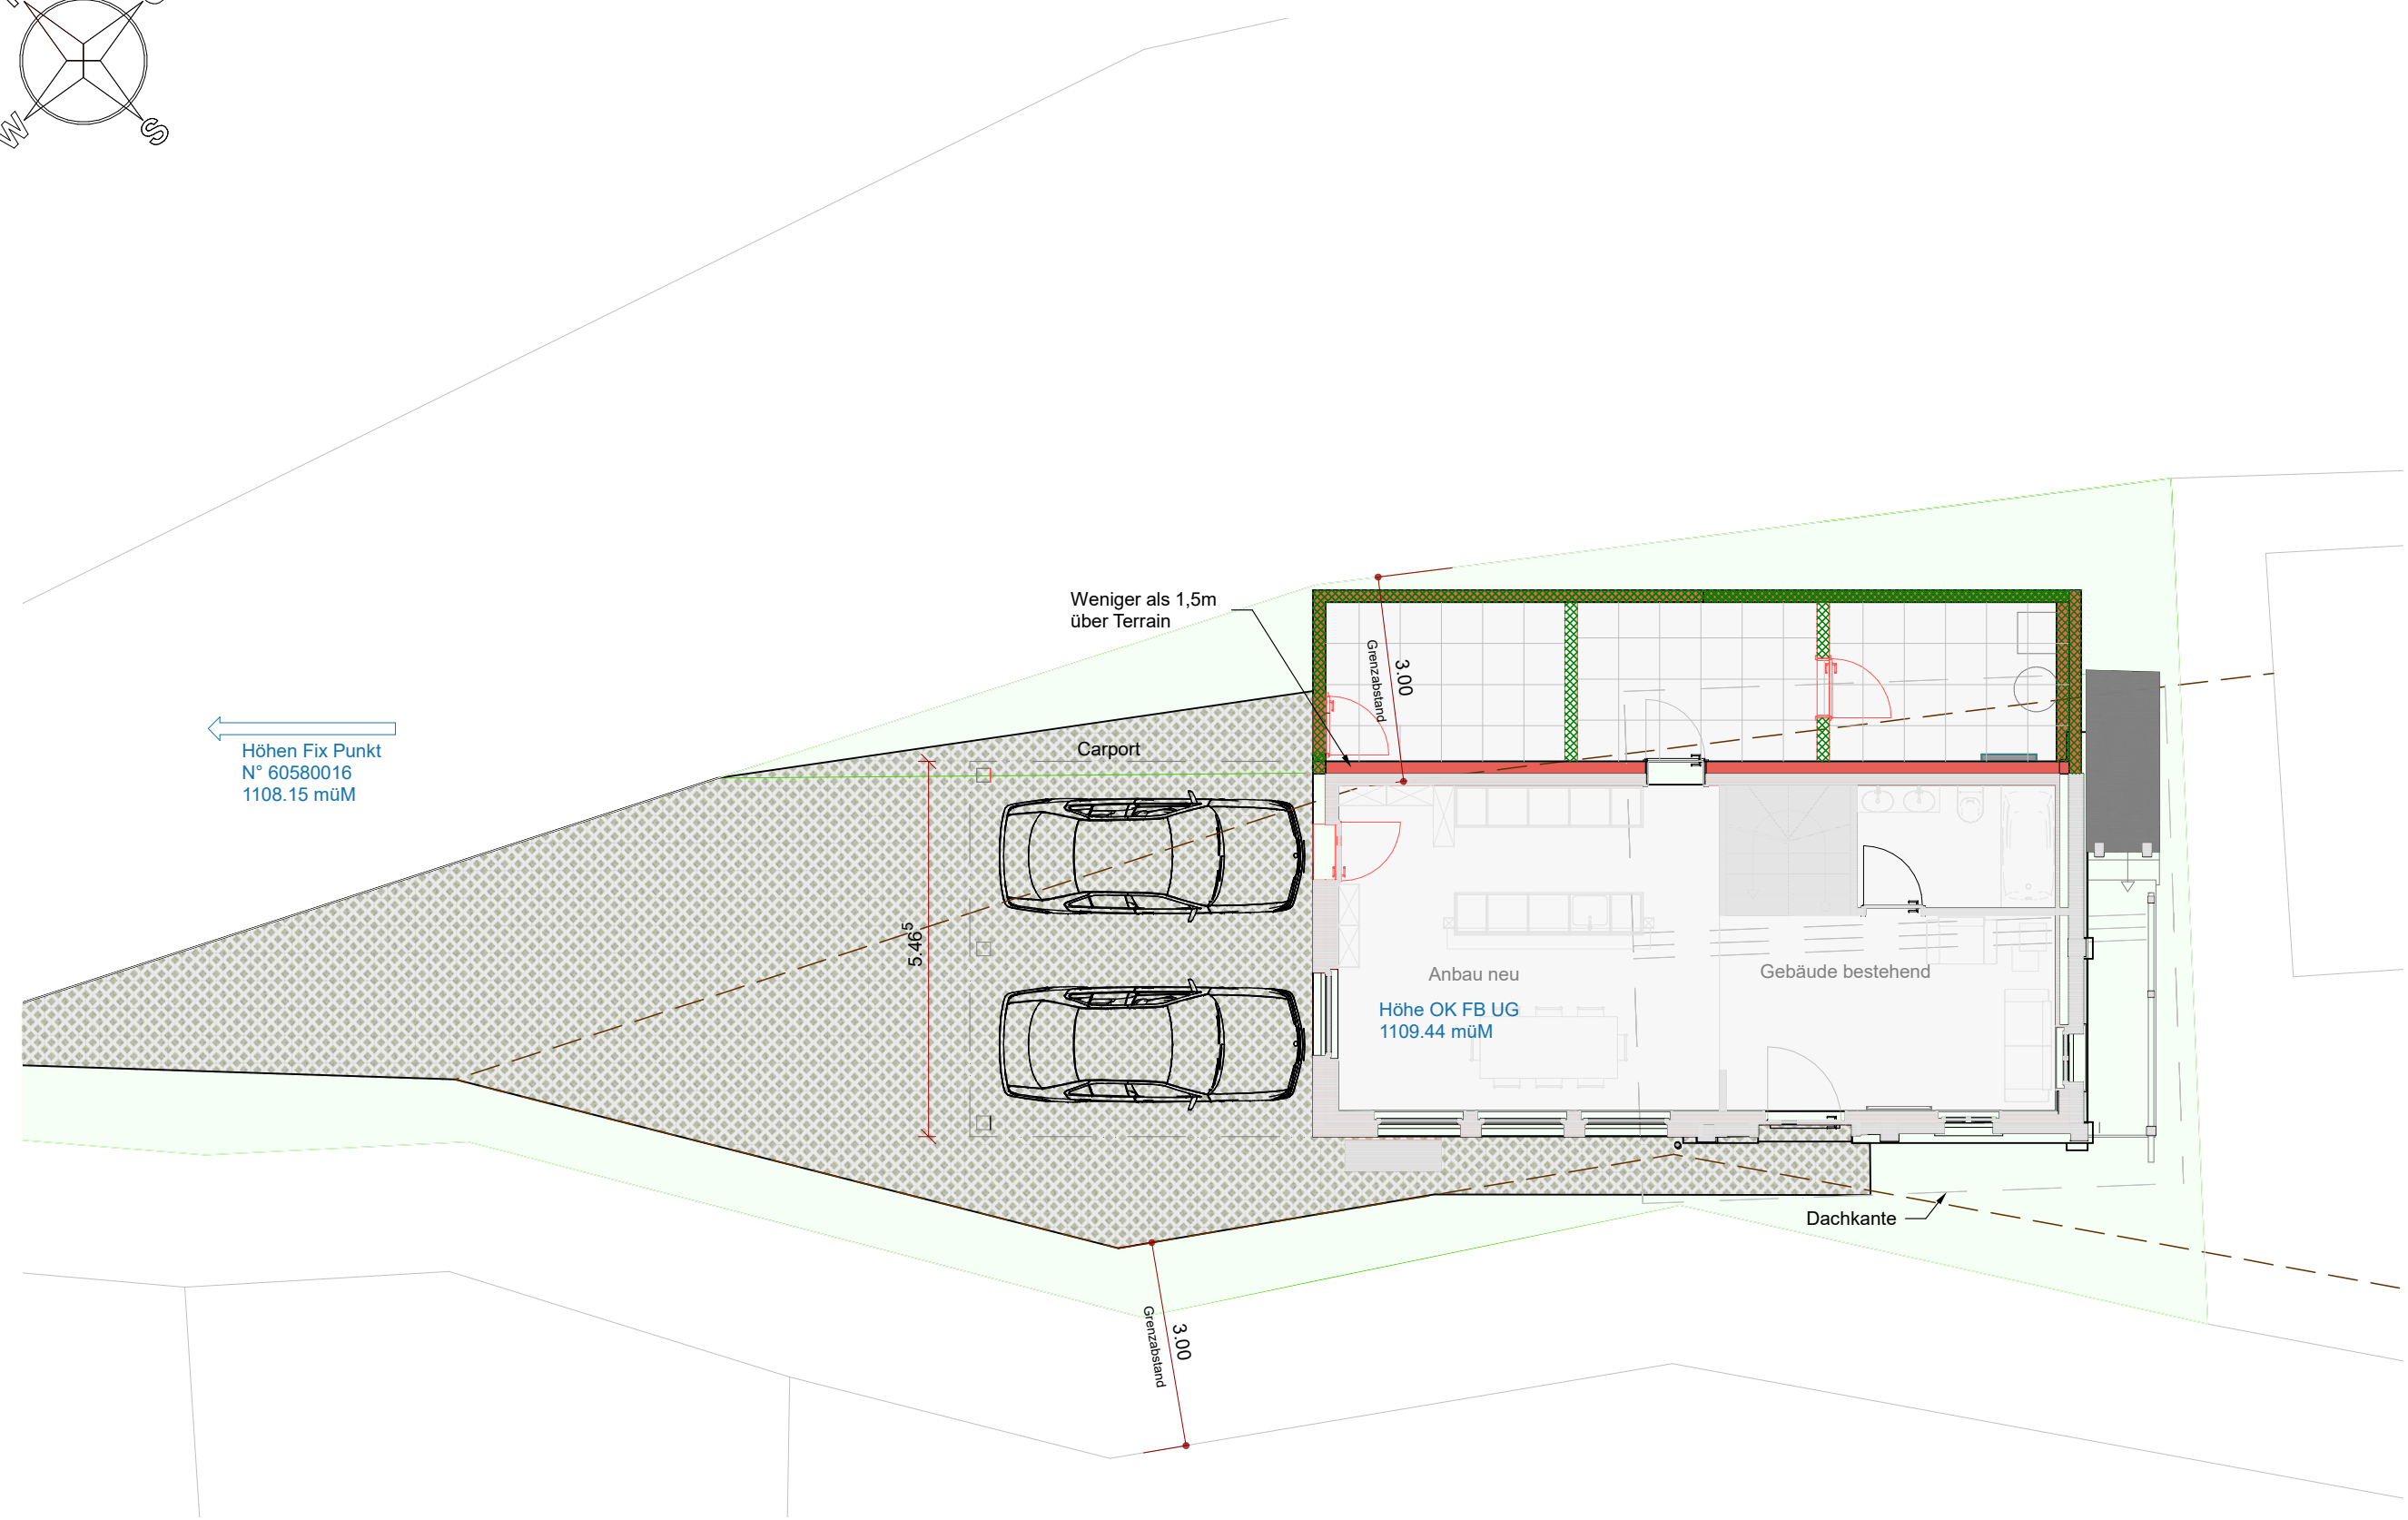

3D Modell Bauvorhaben

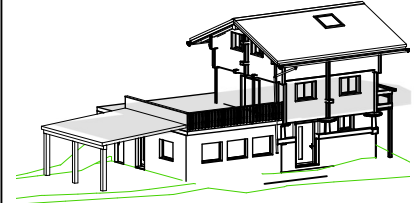

Auszug VS GIS Parzelle N°485 und 839



- Abbruch
- Bestand
- Neu

Projekt: Umbau Ferienhaus
Projektadresse: 3984 Fieschertal - Lussstrasse 26
Bauherrschaft: Mabeo GmbH
Projekt Nr.: 25104

Plan: 25104

Umgebungsplan

Datum: 28.09.2026	Massstab: 1:100
Format: A3	Anzahl Seiten: 6/6

Baueingabe

Planverfasser:
Mabeo GmbH
Furkastrasse 148 / CH-3904 Naters
Tel - +41 27 922 03 33
Mail - info@mabeo.ch

