


Best. Dachaufbau:
Pfannenschiebeziegel
Lattung 24/48
Unterdachfolie
Konterlattung 60
Ultratherm 80
Sparren 80/120
Thermoflex 120
Konterlattung 60/60
Thermoflex 60
Dampfbremse
Lattung 24/48
Gips 12

Dach Gaubenaufbau:
Doppelfalz Kupfer
Schalung 27
Konterlattung 60/60
Unterdachfolie
Ultratherm 80
Thermoflex 80
Rippenplatte 80/27
Dampfbremse
Gips 12

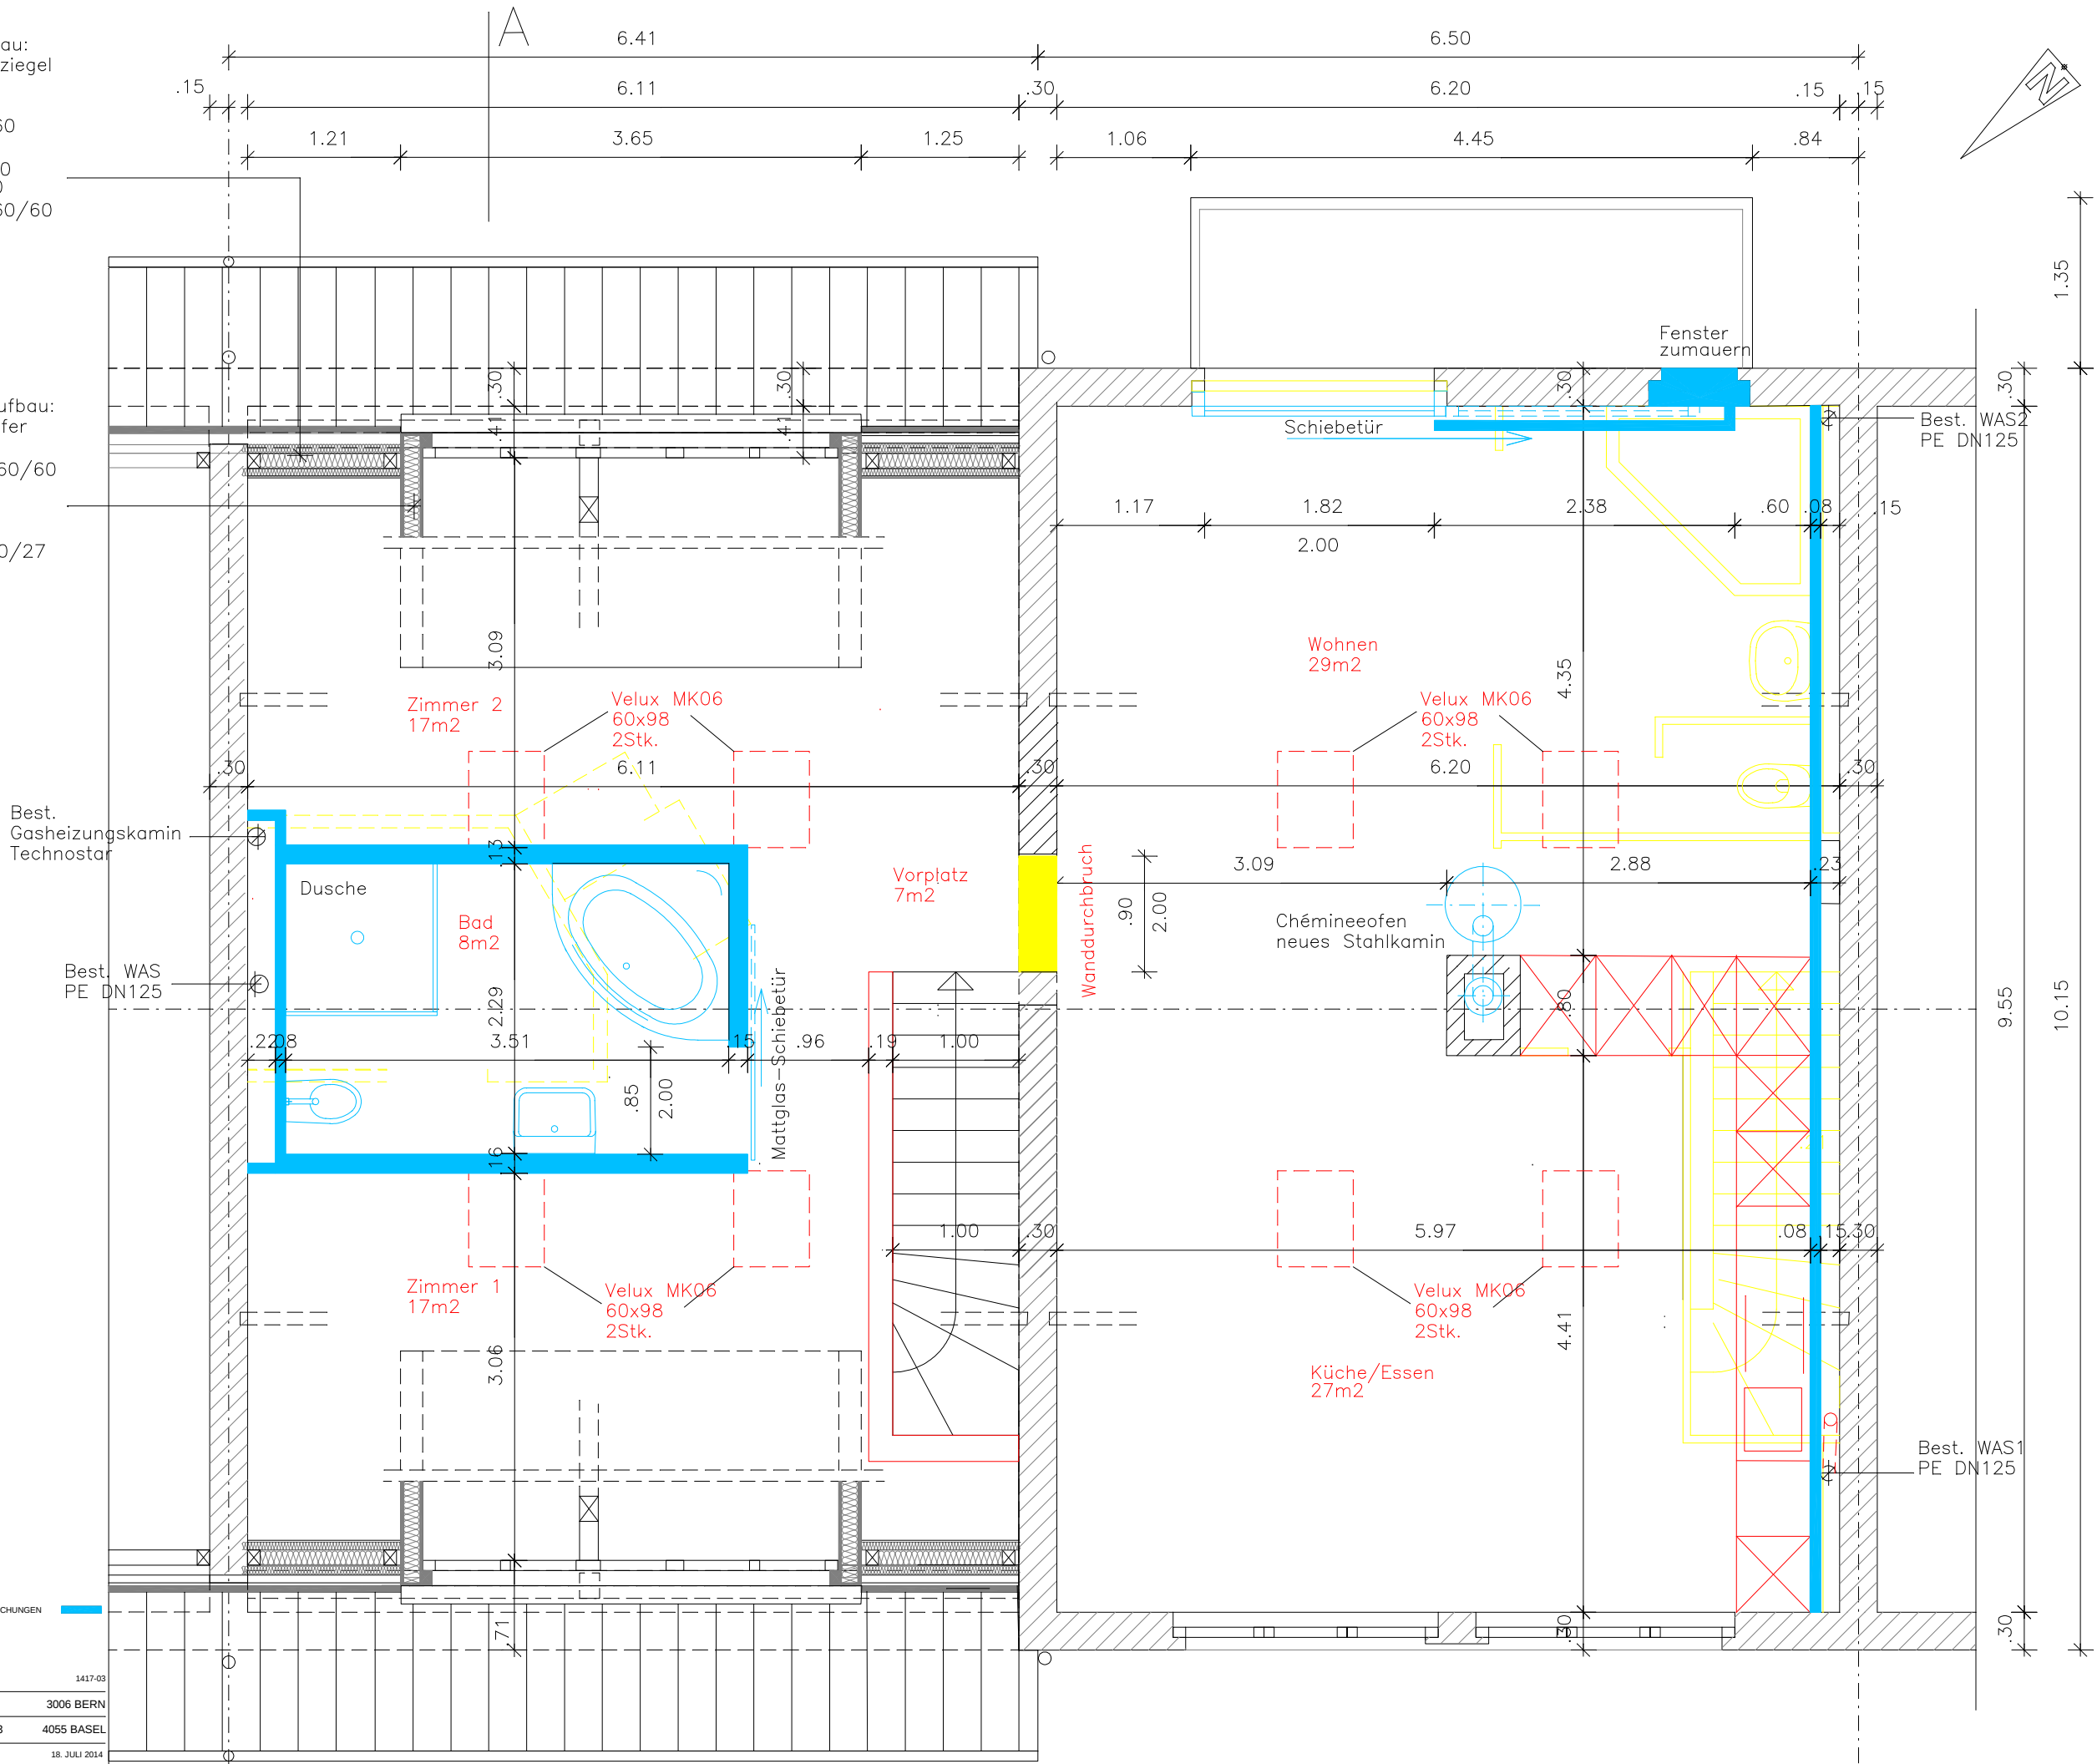

BESTEHEND	ABBRUCH	NEU	ABWEICHUNGEN
PROJEKTNUMMER 1417	PLANGRÖSSE A3	PLANNUMMER 1417-03	PROJEKTVERFASSER
BAUHERRSCHAFT HEINZ BLUM	AMTSTRASSE 23	3006 BERN	
BAUVORHABEN ZUSAMMENLEGUNG DER DACHWOHNUNGEN	STÖBERSTRASSE 21/23	4055 BASEL	
PLANUNGSPHASE AUSFÜHRUNG	MASSSTAB 1:50	DATUM 18. JULI 2014	
PLANTITEL DACHGESCHOSS GRUNDRISS	REVIDIERT 07.04.2015		