



GÜTERSTRASSE 246, BASEL
GRUNDRISS ATELIER NORD, EG

FLÄCHE: 108m²

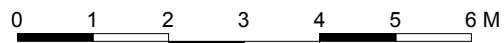

Massstab 1:100

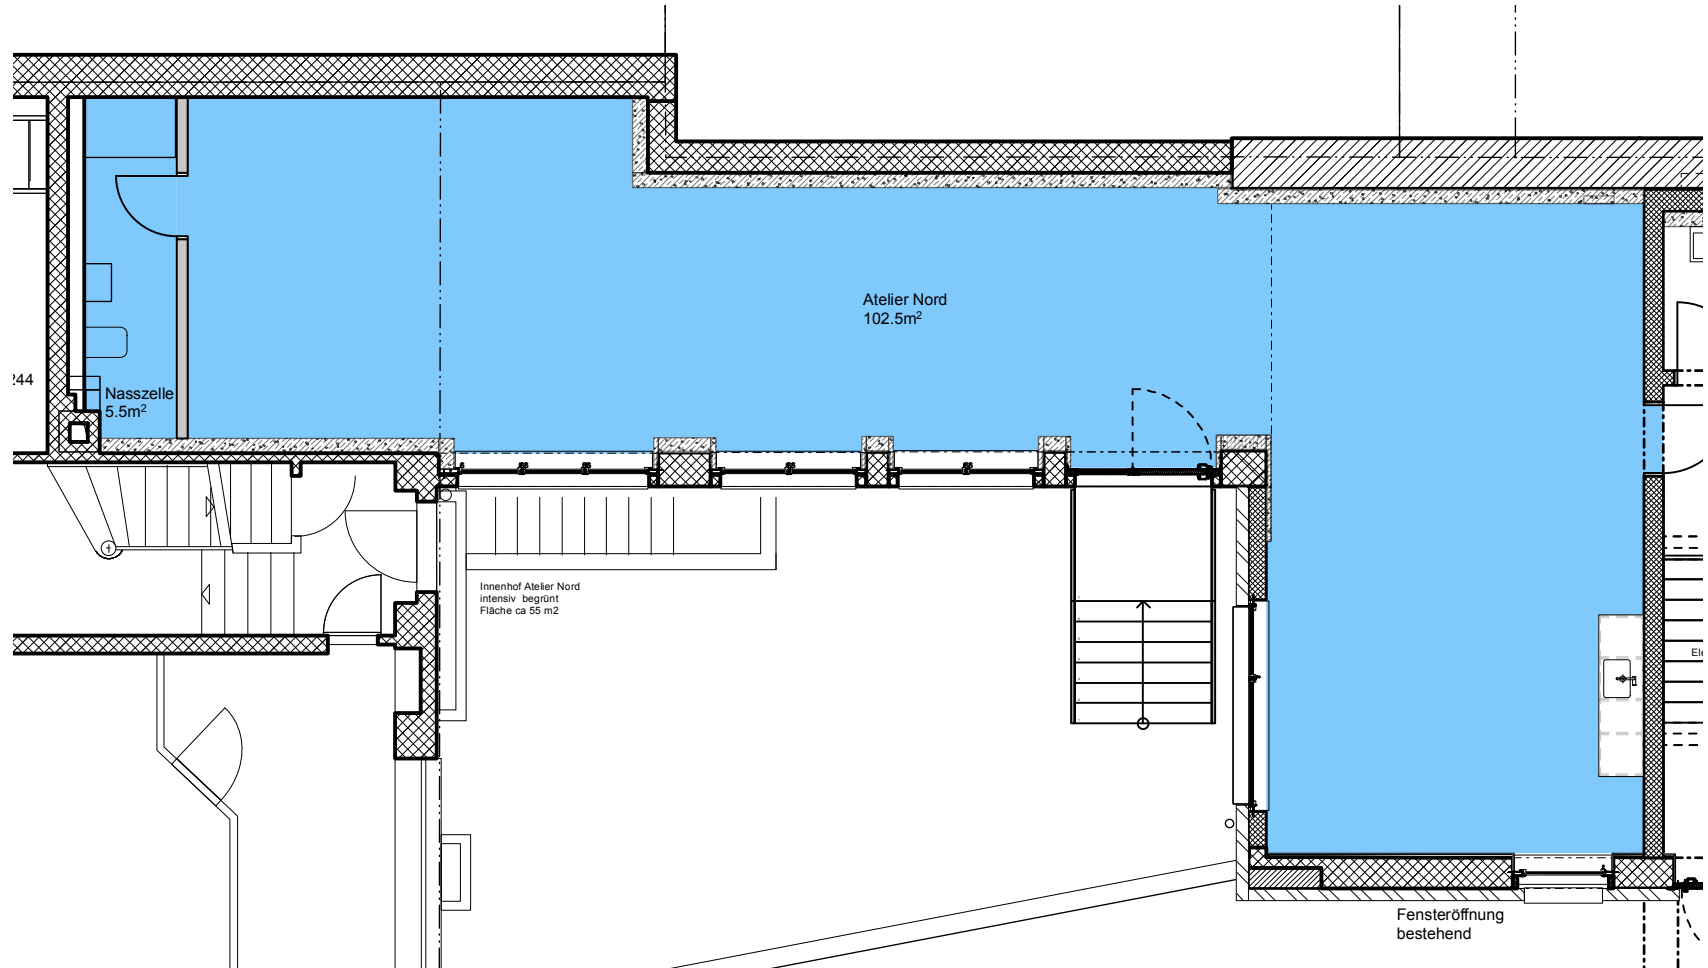