


**BESTANDESPLÄNE**  
Datum: 13.10.2020  
Plan: Grundriss 2. Obergeschoss  
Maßstab: 1:100  
Branch: Trichartz Peluso GmbH - Zihlenerweg 7 - 3006 Bern - Tel. 031 911 60 69 - btp-architekten.ch

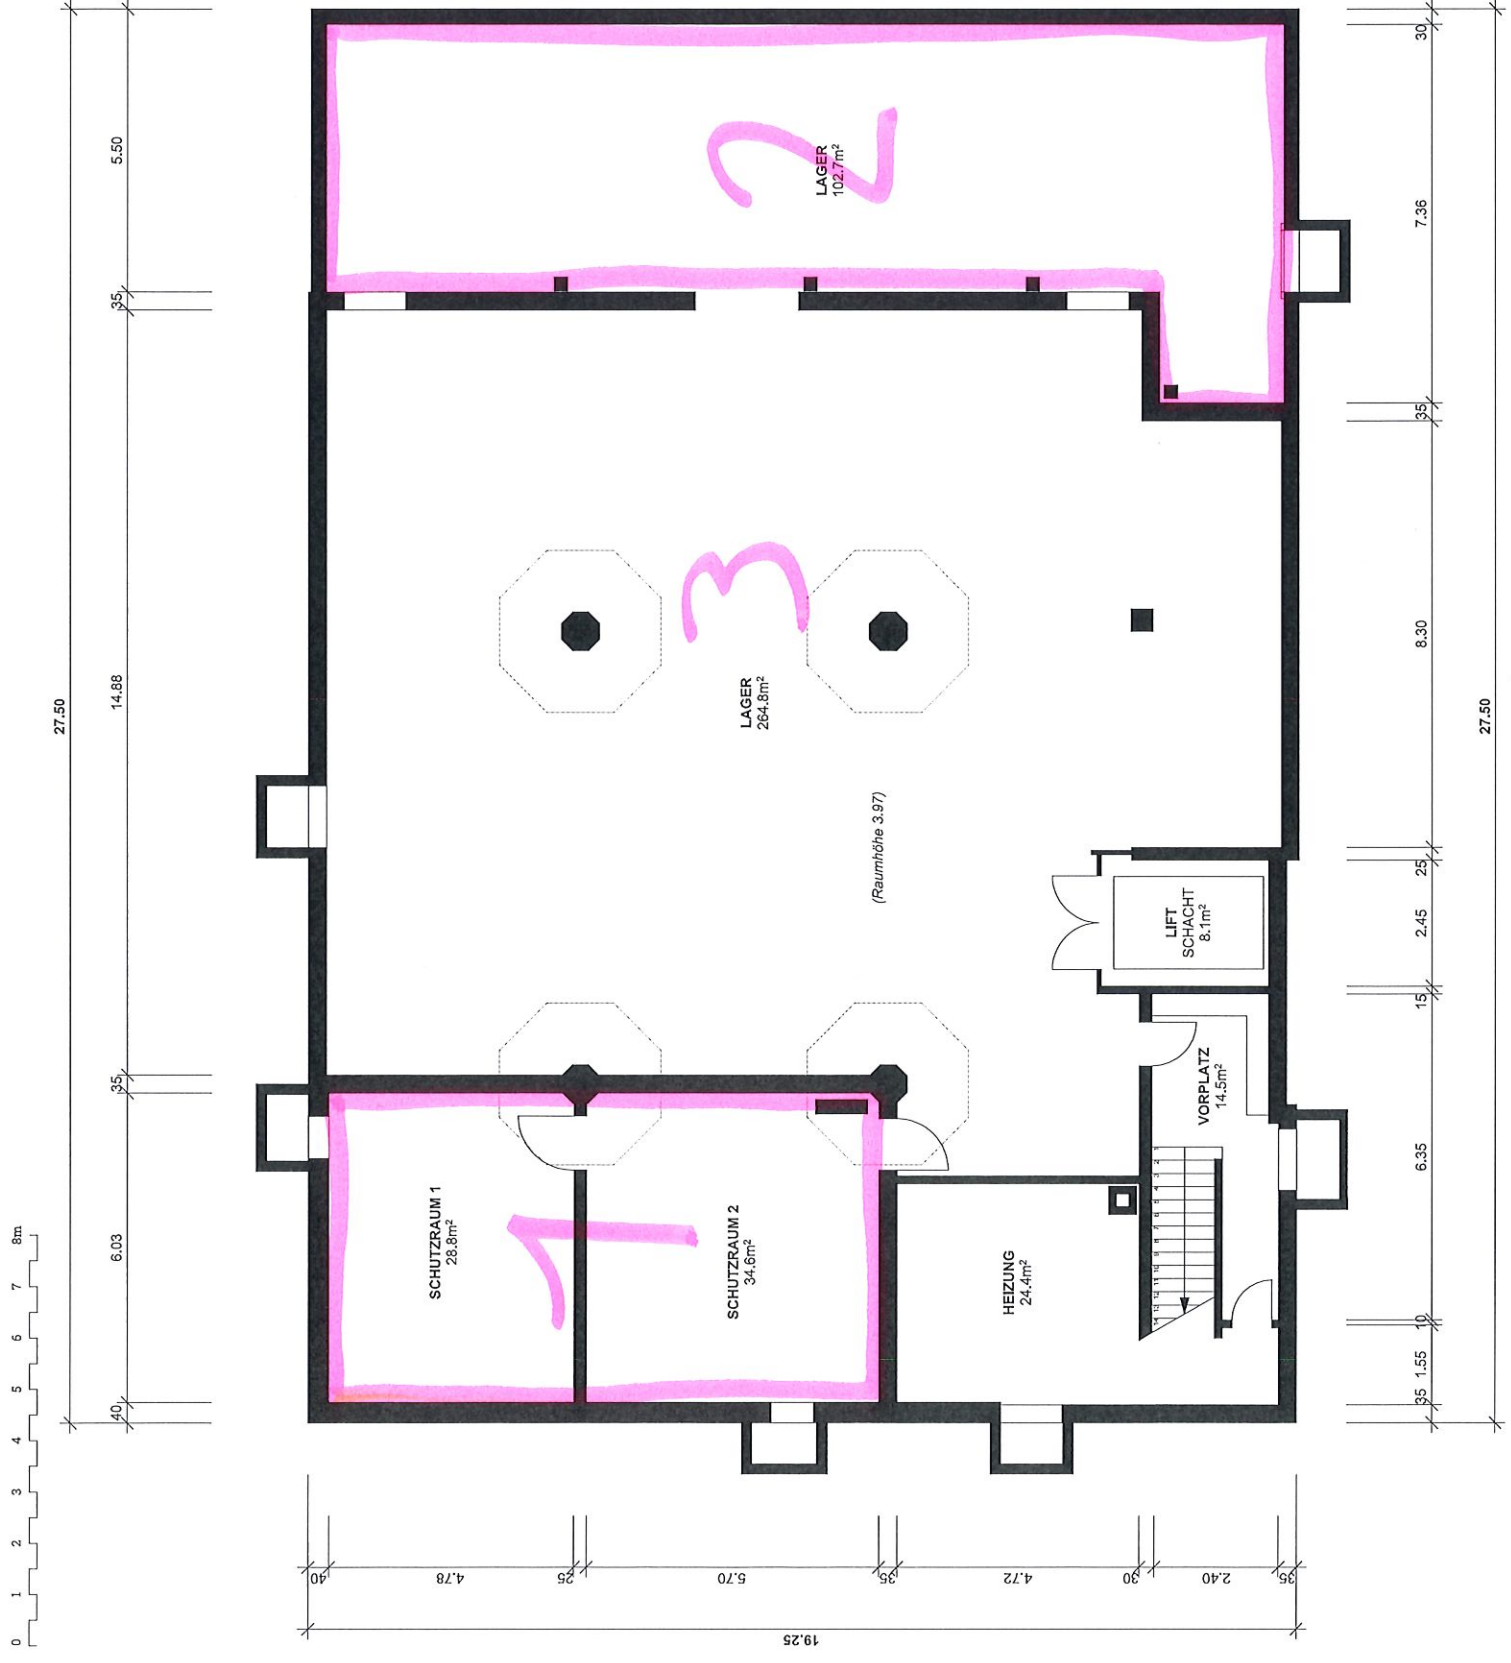

**BESTANDESPLÄNE**

Plan: **Grundriss 2. Untergeschoss**

Datum: 13.10.2020  
 Maßstab: 1:100