


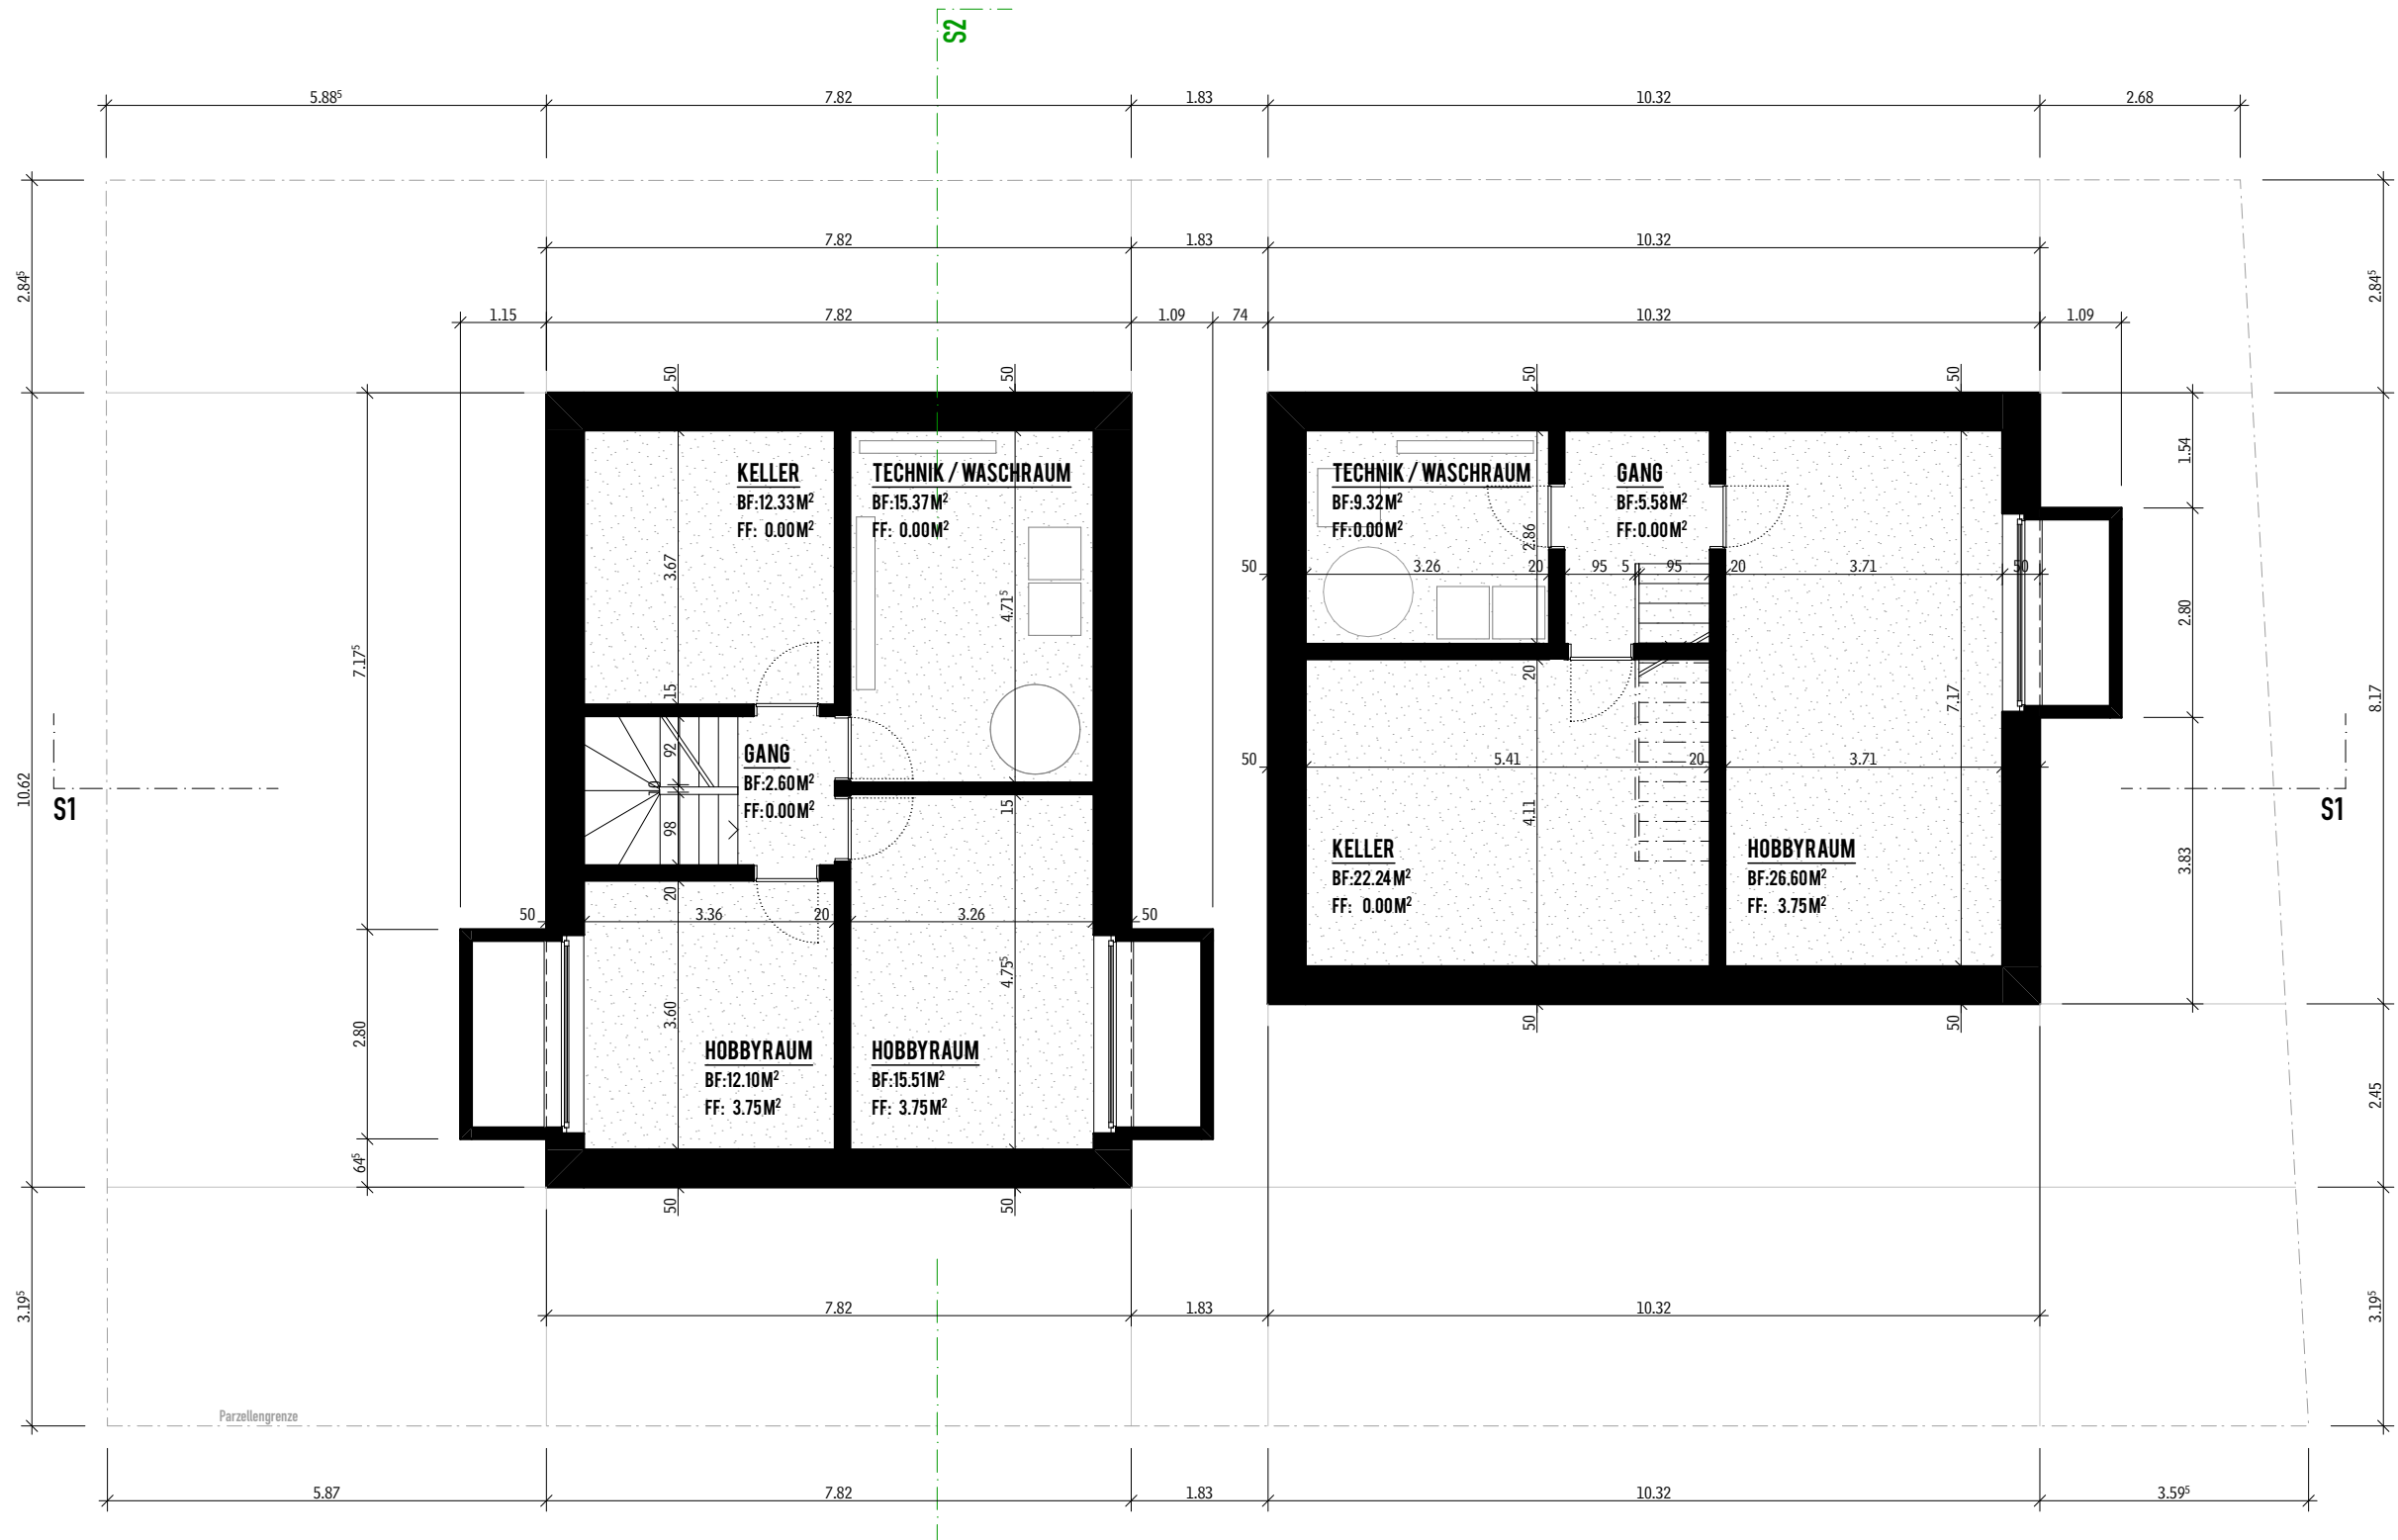

BAUVORHABEN: Neubau EFH ROSENWEG 4, 4153 REINACH			AUFTRAGGEBER: Urban House Studio Schauenburgerstrasse 22 4052 Basel			PLANVERFASSER: Handschin Schweighauser Architekten ETH SIA Peter Merian-Strasse 40, 4052 Basel 061 271 04 04, office@handschinschweighauser.ch		
PLANNUMMER:	PLANTITEL:	PARZ. NR:	MASSSTAB:	PLANGRÖSSE:	PROJEKTNUMMER:	DATUM:	REVIDIERT:	
1.1.1	Situationsplan	2077	1:500	A3	241009	07.01.26		


/Volumes/Workgroup/Projekte aktuell/241009_Rosenweg 4_ Reinach_Nicola_Bieli/Datenablage/01_CAD/02_Baueingabe, Anpassungen/251126_ROW_4_BE_Anpassungen.pln

HANDSCHIN
SCHWEIGHAUSER
ARCHITEKTEN
ETH SIA



BAUVORHABEN: Neubau EFH ROSENWEG 4, 4153 REINACH			AUFTRAGGEBER: Urban House Studio Schauenburgerstrasse 22 4052 Basel		PLANVERFASSER: Handschin Schweighauser Architekten ETH SIA Peter Merian-Strasse 40, 4052 Basel 061 271 04 04, office@handschinschweighauser.ch		
PLANNUMMER: 1.1.3	PLANTITEL: Grundriss UG	PARZ. NR: 2077	MASSSTAB: 1:100	PLANGRÖSSE: A3	PROJEKTNUMMER: 241009	DATUM: 07.01.26	REVIDIERT:

**HANDSCHIN
SCHWEIGHAUSER
ARCHITEKTEN
ETH SIA**


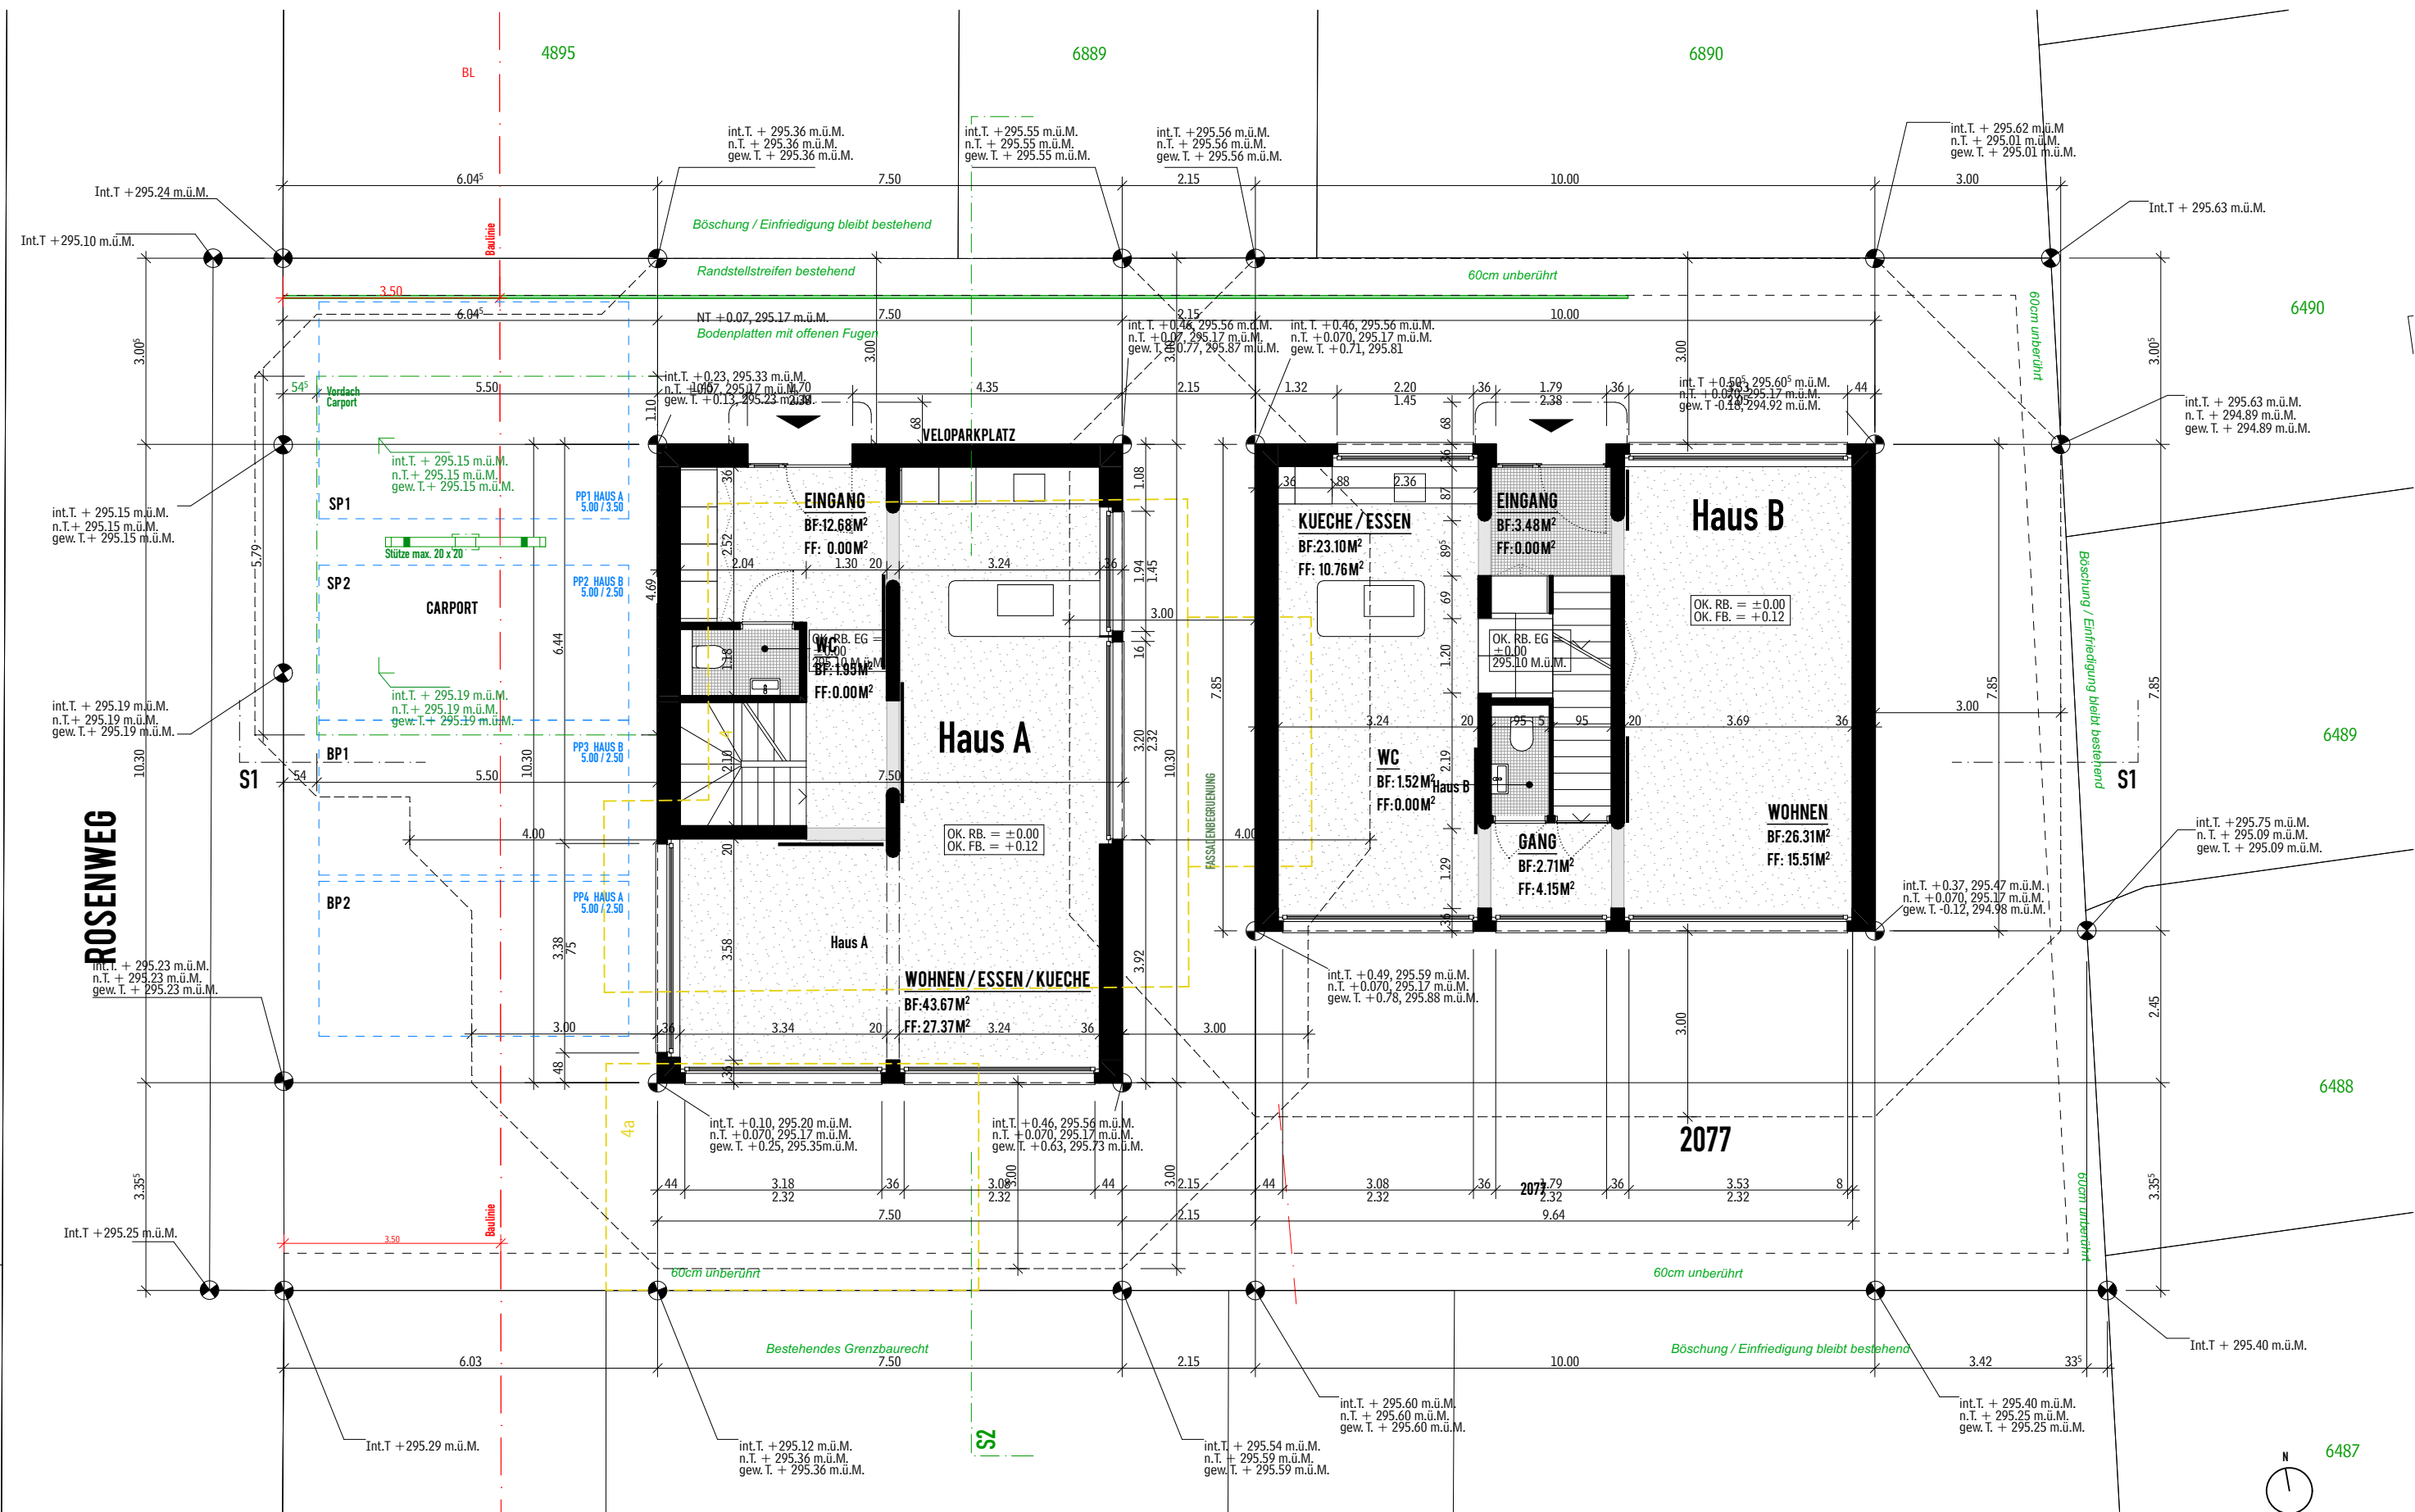


BAUVORHABEN: Neubau EFH ROSENWEG 4, 4153 REINACH			AUFTRAGGEBER: Urban House Studio Schauenburgerstrasse 22 4052 Basel		PLANVERFASSER: Handschin Schweighauser Architekten ETH SIA Peter Merian-Strasse 40, 4052 Basel 061 271 04 04, office@handschinschweighauser.ch		
PLANNUMMER: 1.1.4	PLANTITEL: Grundriss EG	PARZ. NR: 2077	MASSSTAB: 1:100	PLANGRÖSSE: A3	PROJEKTNUMMER: 241009	DATUM: 07.01.26	REVIDIERT:



BAUVORHABEN: Neubau EFH ROSENWEG 4, 4153 REINACH			AUFTRAGGEBER: Urban House Studio Schauenburgerstrasse 22 4052 Basel		PLANVERFASSER: Handschin Schweighauser Architekten ETH SIA Peter Merian-Strasse 40, 4052 Basel 061 271 04 04, office@handschinschweighauser.ch		
PLANNUMMER:	PLANTITEL:	PARZ. NR:	MASSSTAB:	PLANGRÖSSE:	PROJEKTNUMMER:	DATUM:	REVIDIERT:
1.1.5	Grundriss OG	2077	1:100	A3	241009	07.01.26	

HANDSCHIN
SCHWEIGHAUSER
ARCHITEKTEN
ETH SIA

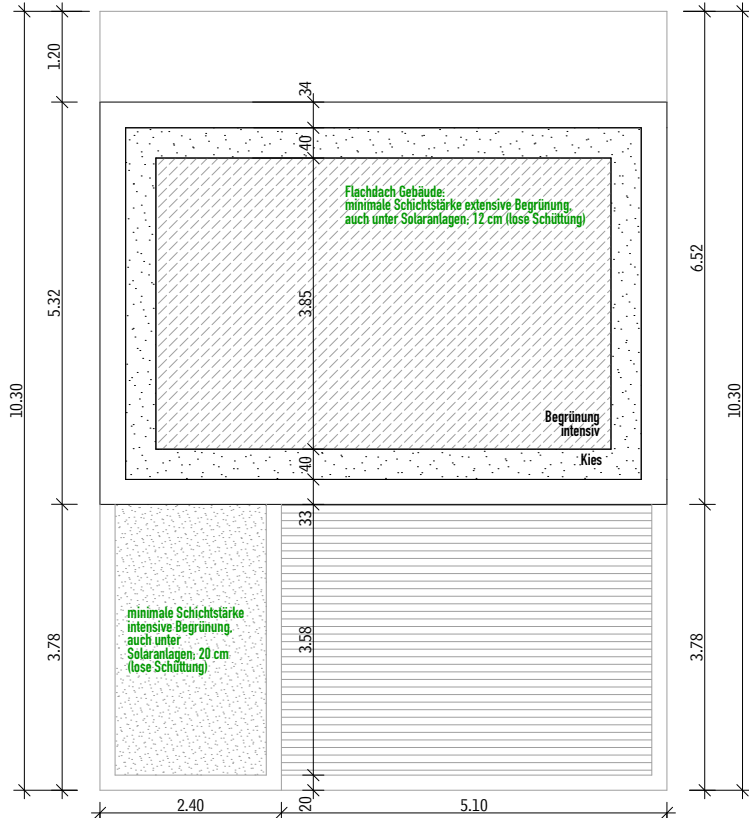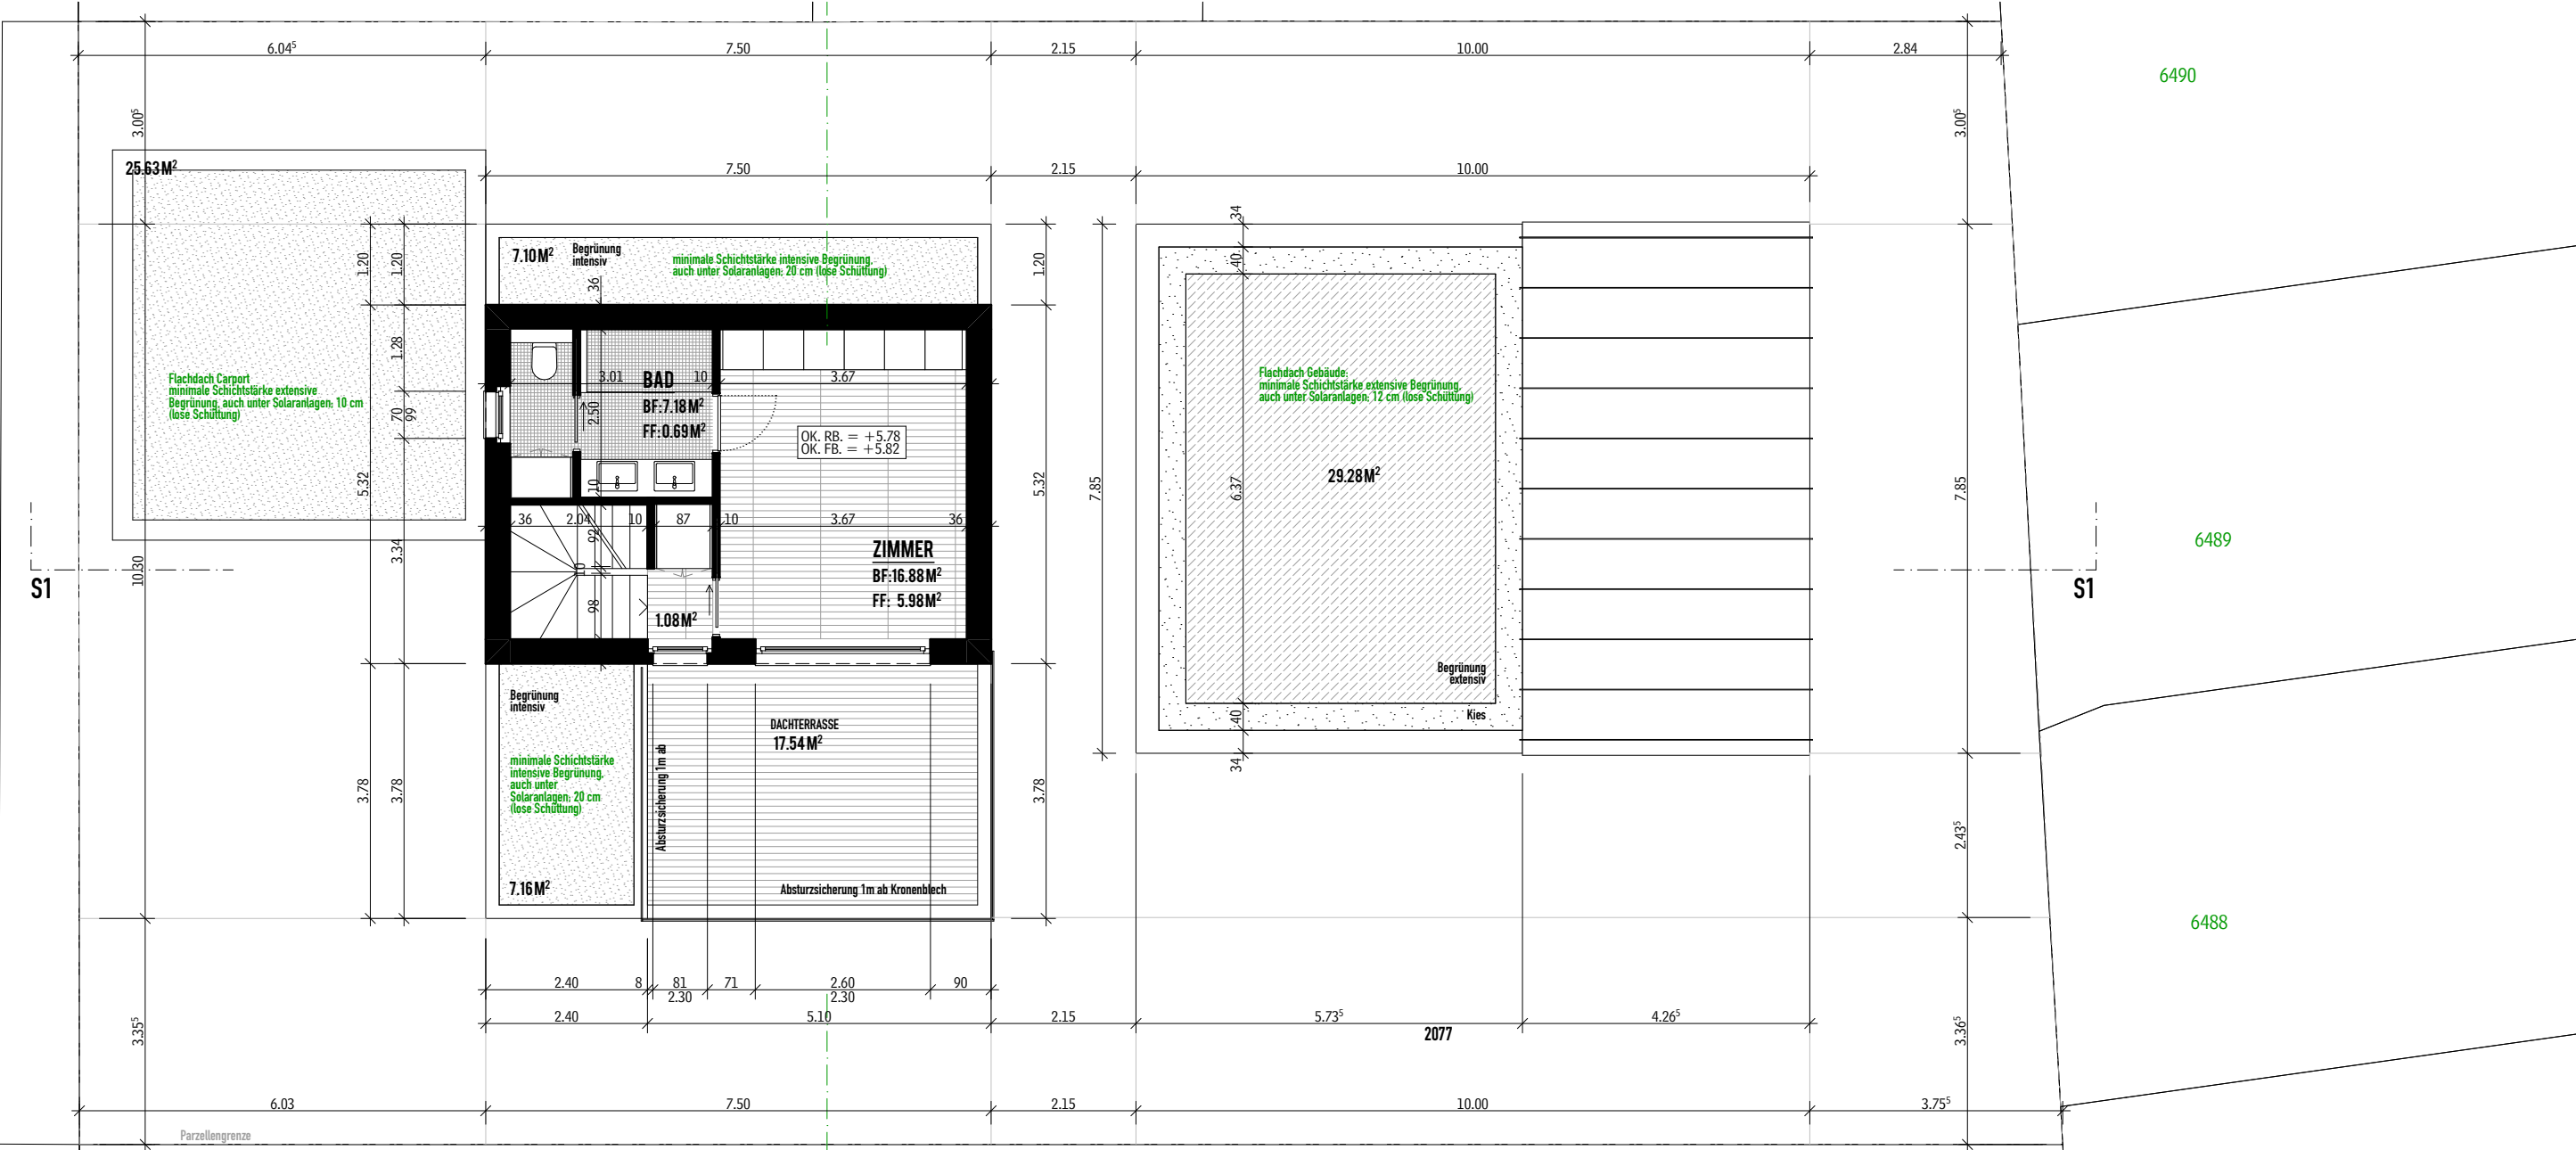


DACHAUFSICHT
ATTIKA




BAUVORHABEN: Neubau EFH ROSENWEG 4, 4153 REINACH			AUFTRAGGEBER: Urban House Studio Schauenburgerstrasse 22 4052 Basel		PLANVERFASSER: Handschin Schweighauser Architekten ETH SIA Peter Merian-Strasse 40, 4052 Basel 061 271 04 04, office@handschinschweighauser.ch		
PLANNUMMER: 1.1.6	PLANTITEL: Grundriss DG	PARZ. NR: 2077	MASSSTAB: 1:100	PLANGRÖSSE: A3	PROJEKTNUMMER: 241009	DATUM: 07.01.26	REVIDIERT:

**HANDSCHIN
SCHWEIGHAUSER
ARCHITEKTEN
ETH SIA**

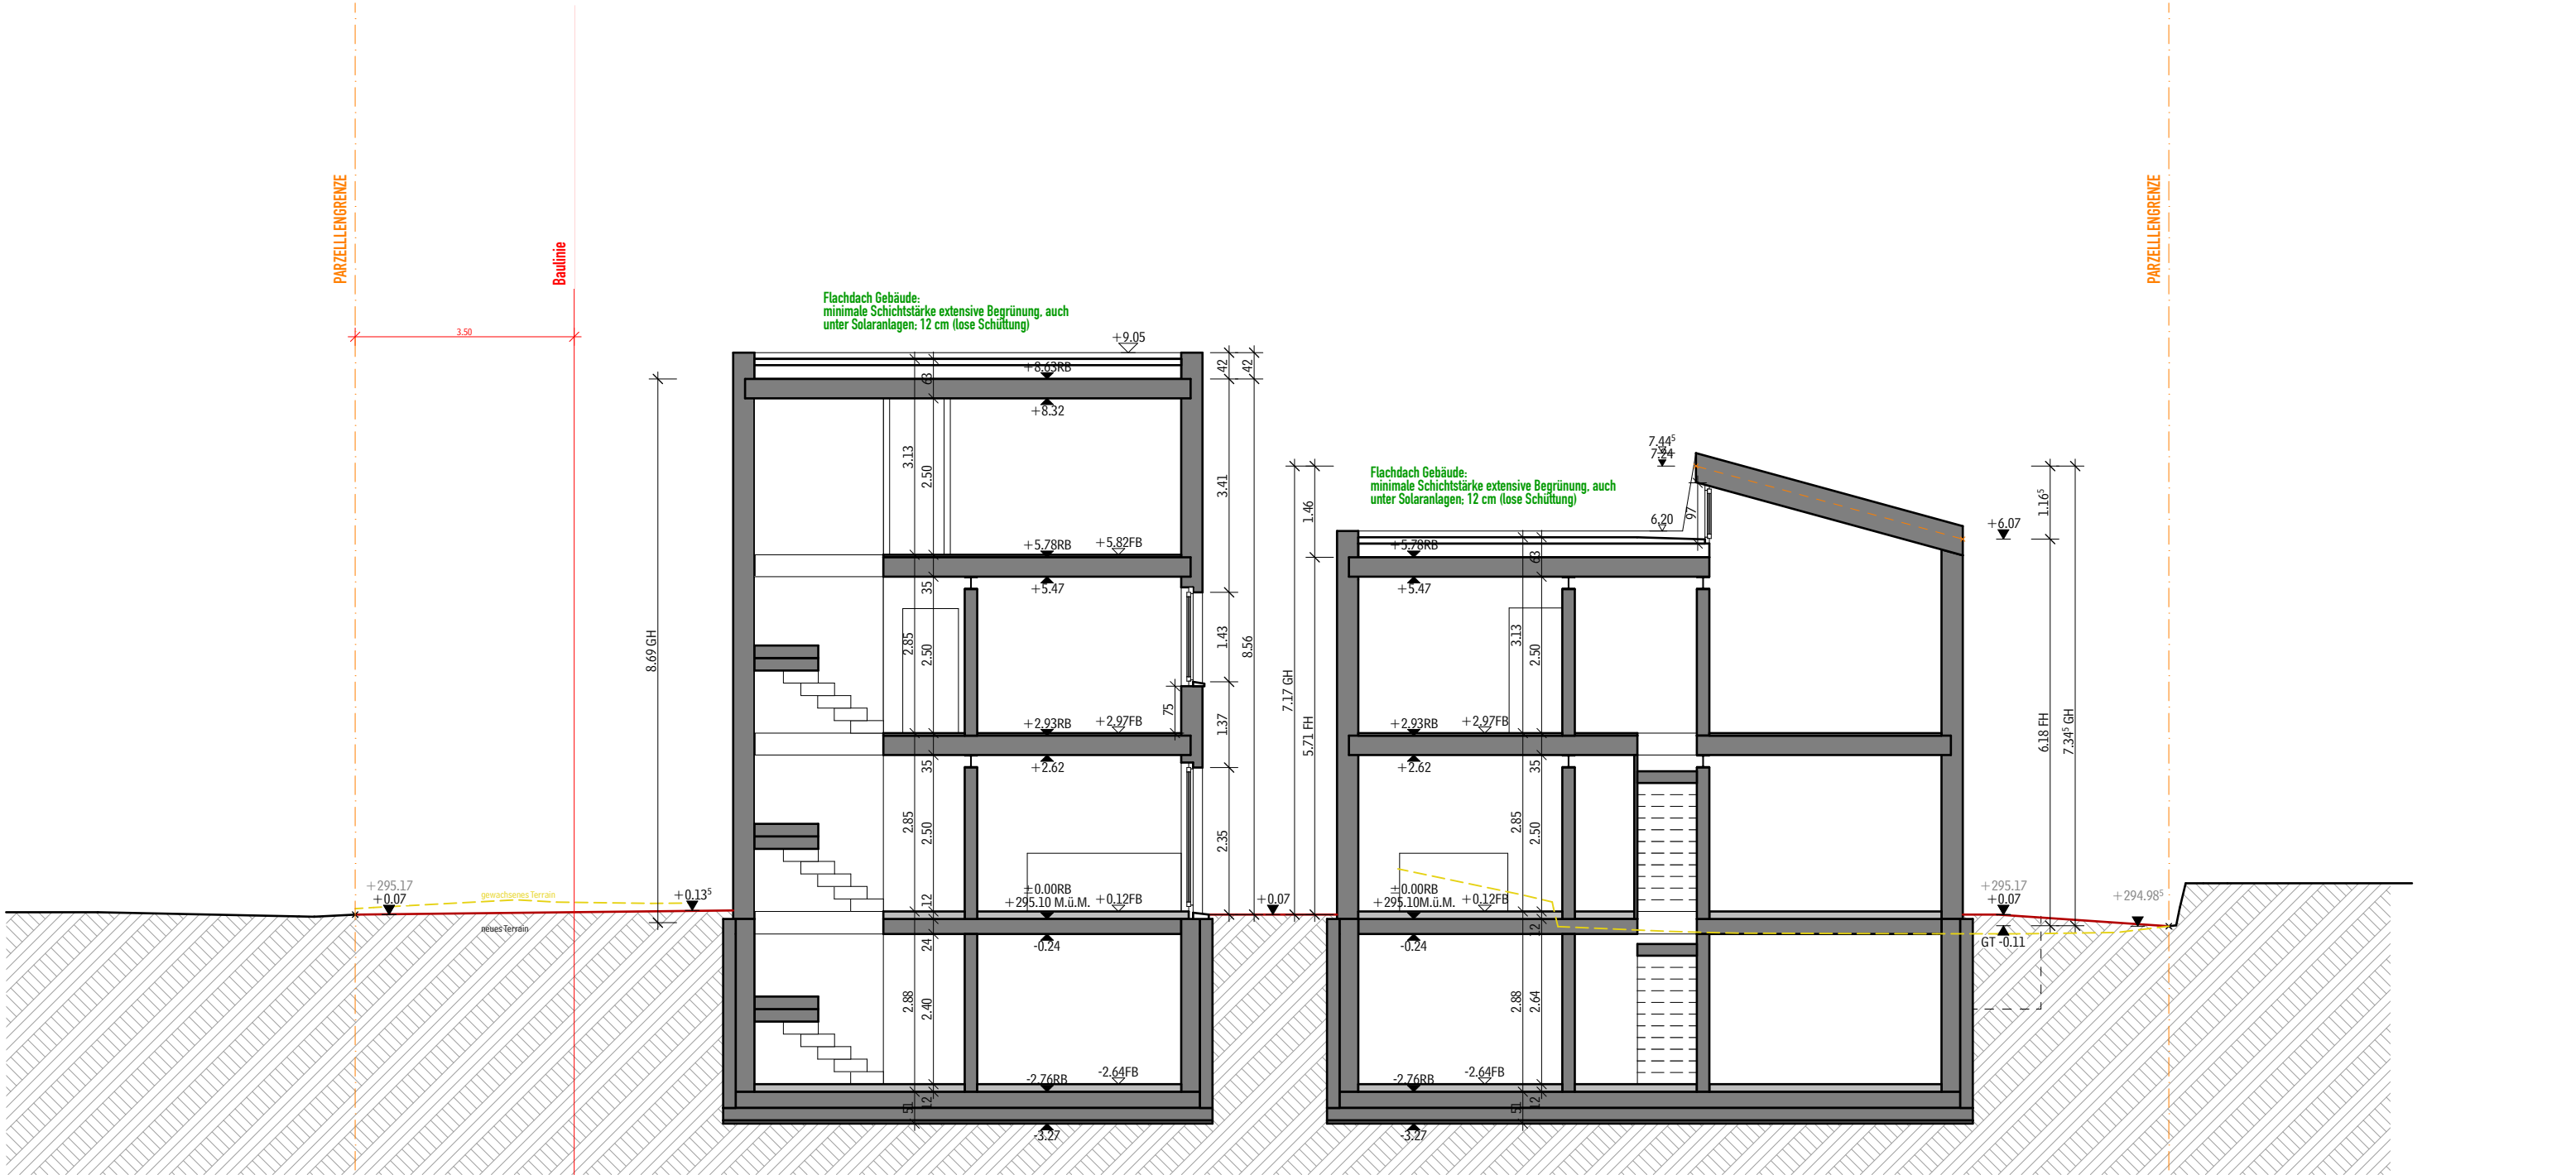


BAUVORHABEN: Neubau EFH ROSENWEG 4, 4153 REINACH			AUFTRAGGEBER: Urban House Studio Schauenburgerstrasse 22 4052 Basel		PLANVERFASSER: Handschin Schweighauser Architekten ETH SIA Peter Merian-Strasse 40, 4052 Basel 061 271 04 04, office@handschinschweighauser.ch		
PLANNUMMER:	PLANTITEL:	PARZ. NR:	MASSSTAB:	PLANGRÖSSE:	PROJEKTNUMMER:	DATUM:	REVIDIERT:
1.1.7	Schnitt 1	2077	1:100	A3	241009	07.01.26	

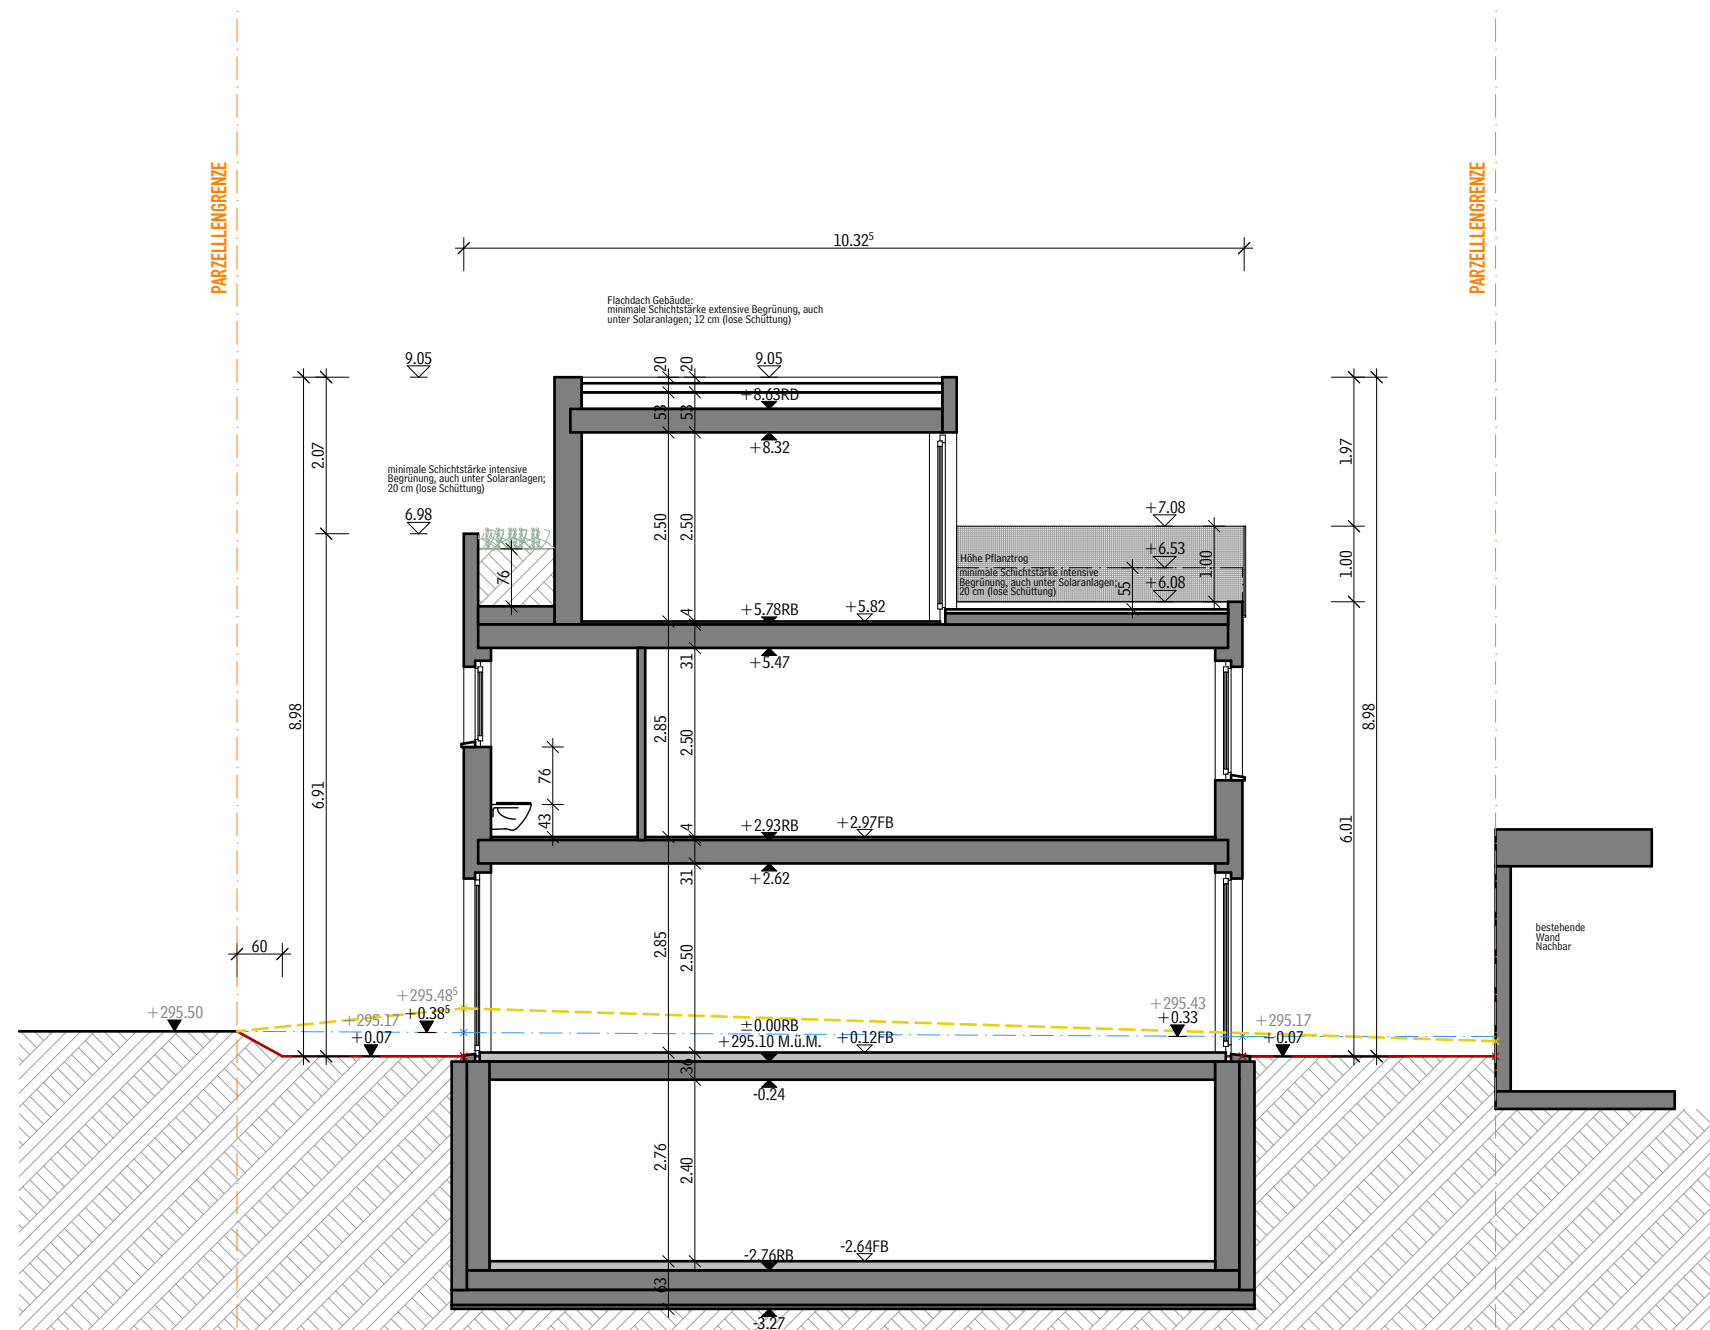

BAUVORHABEN: Neubau EFH ROSENWEG 4, 4153 REINACH			AUFTRAGGEBER: Urban House Studio Schauenburgerstrasse 22 4052 Basel		PLANVERFASSER: Handschin Schweighauser Architekten ETH SIA Peter Merian-Strasse 40, 4052 Basel 061 271 04 04, office@handschinschweighauser.ch		
PLANNUMMER: 1.1.8	PLANTITEL: Schnitt 2	PARZ. NR: 2077	MASSSTAB: 1:100	PLANGRÖSSE: A3	PROJEKTNUMMER: 241009	DATUM: 07.01.26	REVIDIERT:
/Volumes/Workgroup/Projekte aktuell/241009_Rosenweg 4_ Reinach_Nicola_Bieli/Datenablage/01_CAD/02_Baueingabe, Anpassungen/251126_ROWWE_4_BE_Anpassungen.pln							

HAUS B

HAUS A

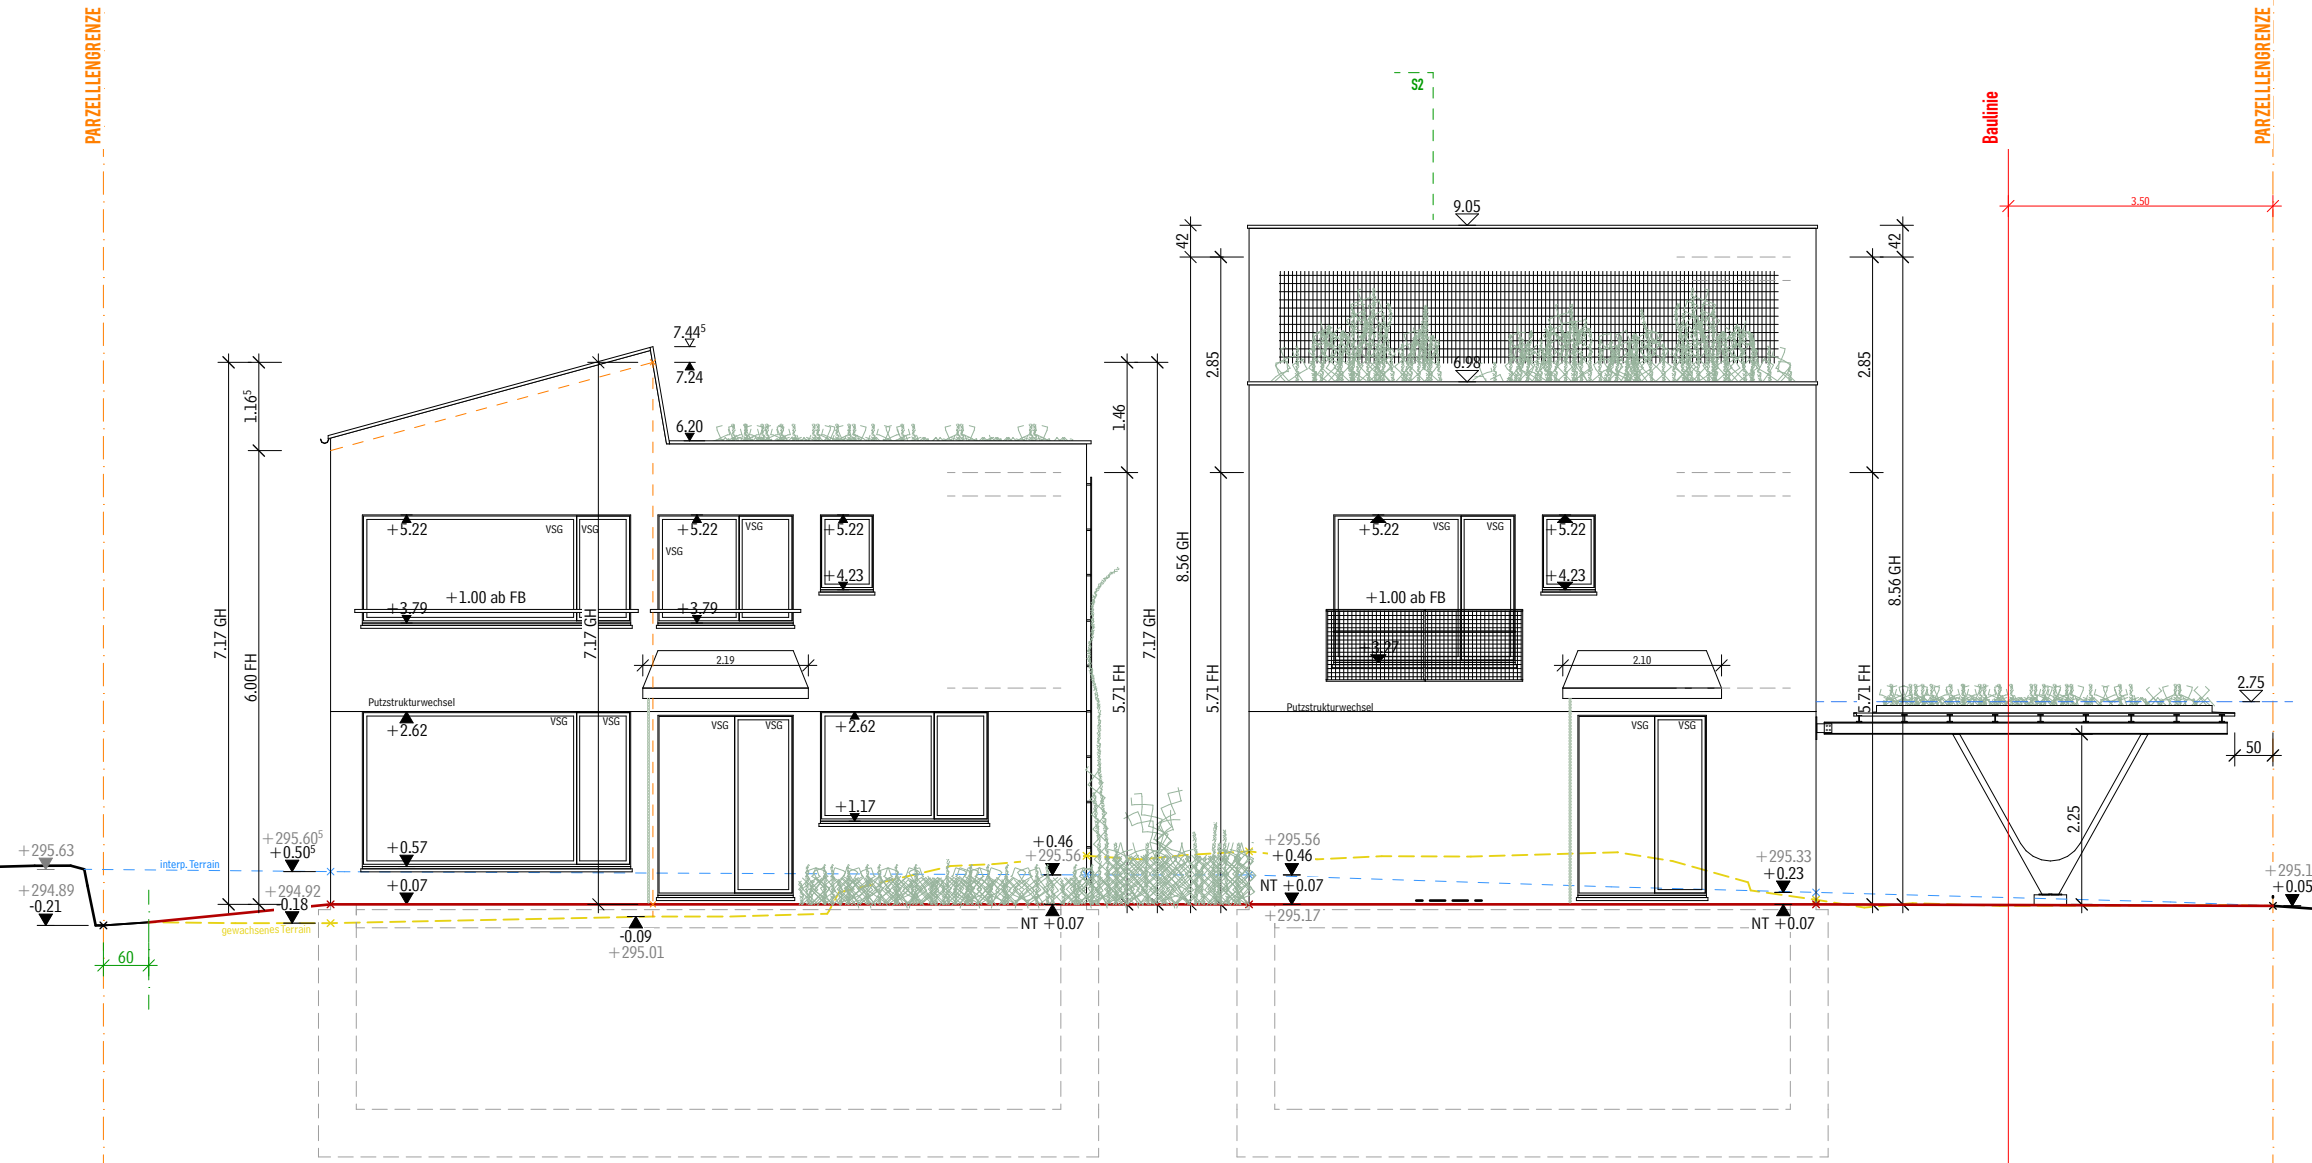

BAUVORHABEN:
Neubau EFH
ROSENWEG 4, 4153 REINACH

AUFTRAGGEBER:
Urban House Studio
Schauenburgerstrasse 22 4052 Basel

PLANVERFASSER:
Handschin Schweighauser Architekten ETH SIA
Peter Merian-Strasse 40, 4052 Basel
061 271 04 04, office@handschinschweighauser.ch

PLANN

1.1.9

PLANTITEL:
Ansicht Nord

PARZ. NR:
2077

MASSS
1:100

PLANGRÖSSE:
A3

PROJEKTNUMMER:	DATUM:
241009	07.01.26


REVIDIERT:

**HANDSCHIN
SCHWEIGHAUSER
ARCHITEKTEN
ETH SIA**




BAUVORHABEN: Neubau EFH ROSENWEG 4, 4153 REINACH			AUFTRAGGEBER: Urban House Studio Schauenburgerstrasse 22 4052 Basel		PLANVERFASSER: Handschin Schweighauser Architekten ETH SIA Peter Merian-Strasse 40, 4052 Basel 061 271 04 04, office@handschinschweighauser.ch		
PLANNUMMER: 1.1.10	PLANTITEL: Ansicht Süd	PARZ. NR: 2077	MASSSTAB: 1:100	PLANGRÖSSE: A3	PROJEKTNUMMER: 241009	DATUM: 07.01.26	REVIDIERT:

**HANDSCHIN
SCHWEIGHAUSER
ARCHITEKTEN
ETH SIA**

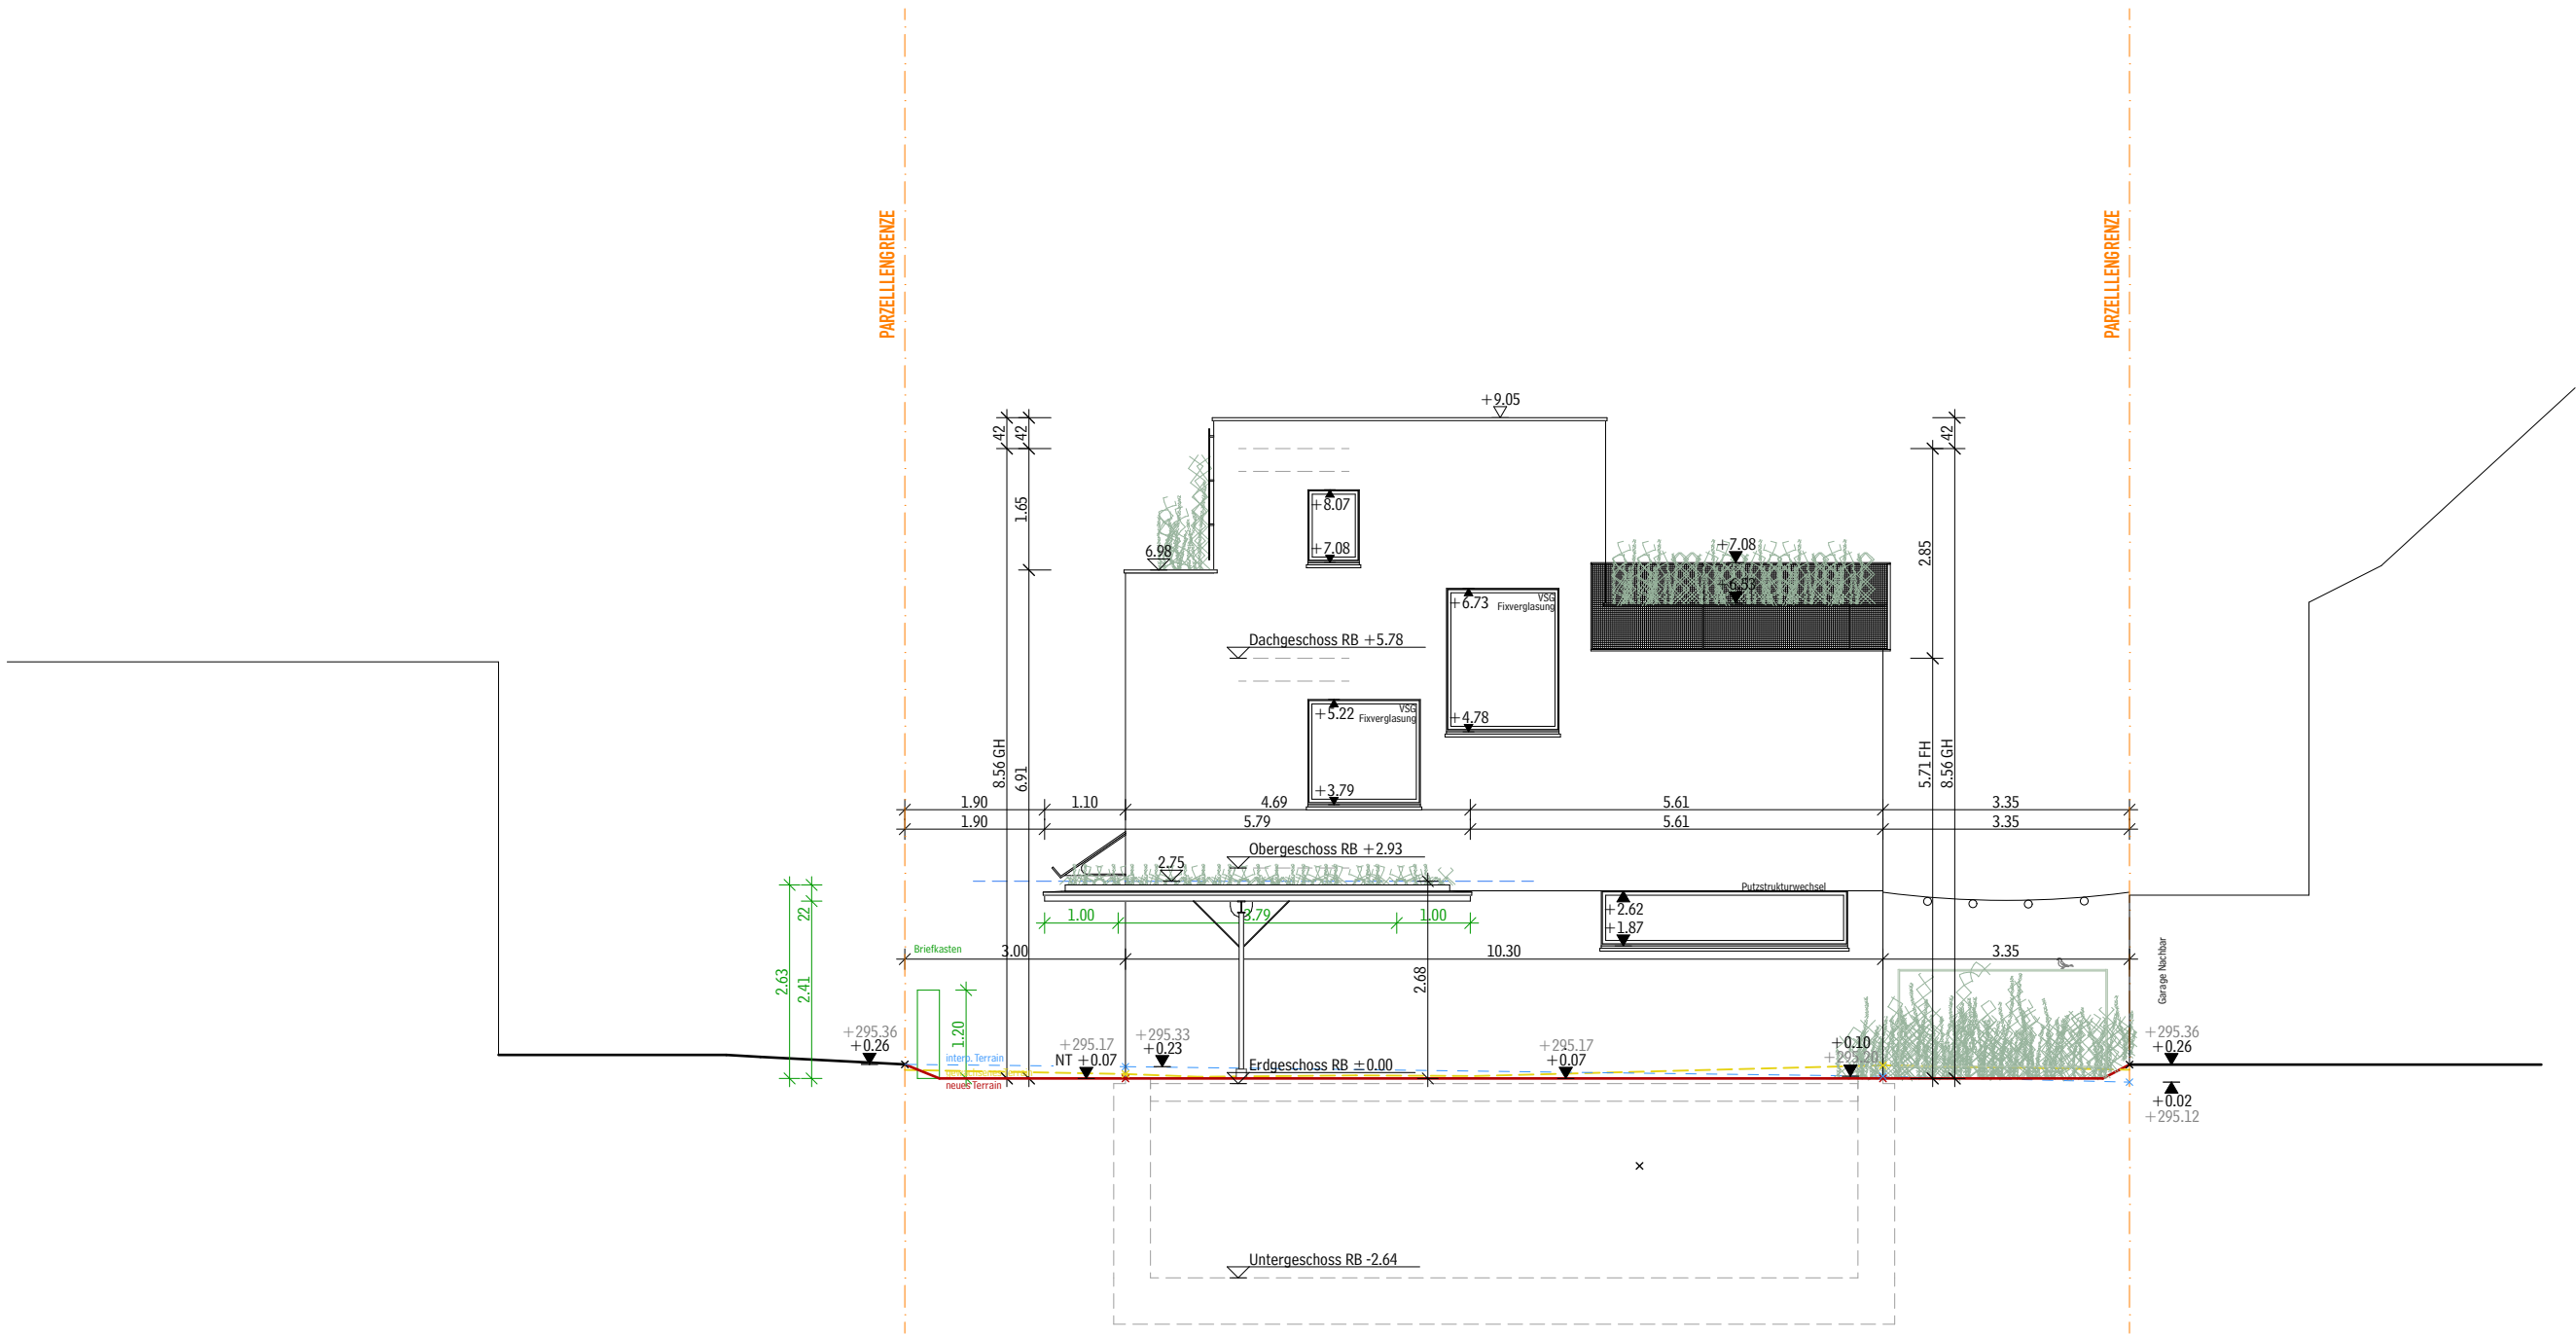


BAUVORHABEN: Neubau EFH ROSENWEG 4, 4153 REINACH			AUFTRAGGEBER: Urban House Studio Schauenburgerstrasse 22 4052 Basel		PLANVERFASSER: Handschin Schweighauser Architekten ETH SIA Peter Merian-Strasse 40, 4052 Basel 061 271 04 04, office@handschinschweighauser.ch		
PLANNUMMER:	PLANTITEL:	PARZ. NR:	MASSSTAB:	PLANGRÖSSE:	PROJEKTNUMMER:	DATUM:	REVIDIERT:
1.1.11	Ansicht Haus A West	2077	1:100	A3	241009	07.01.26	

HANDSCHIN
SCHWEIGHAUSER
ARCHITEKTEN
ETH SIA

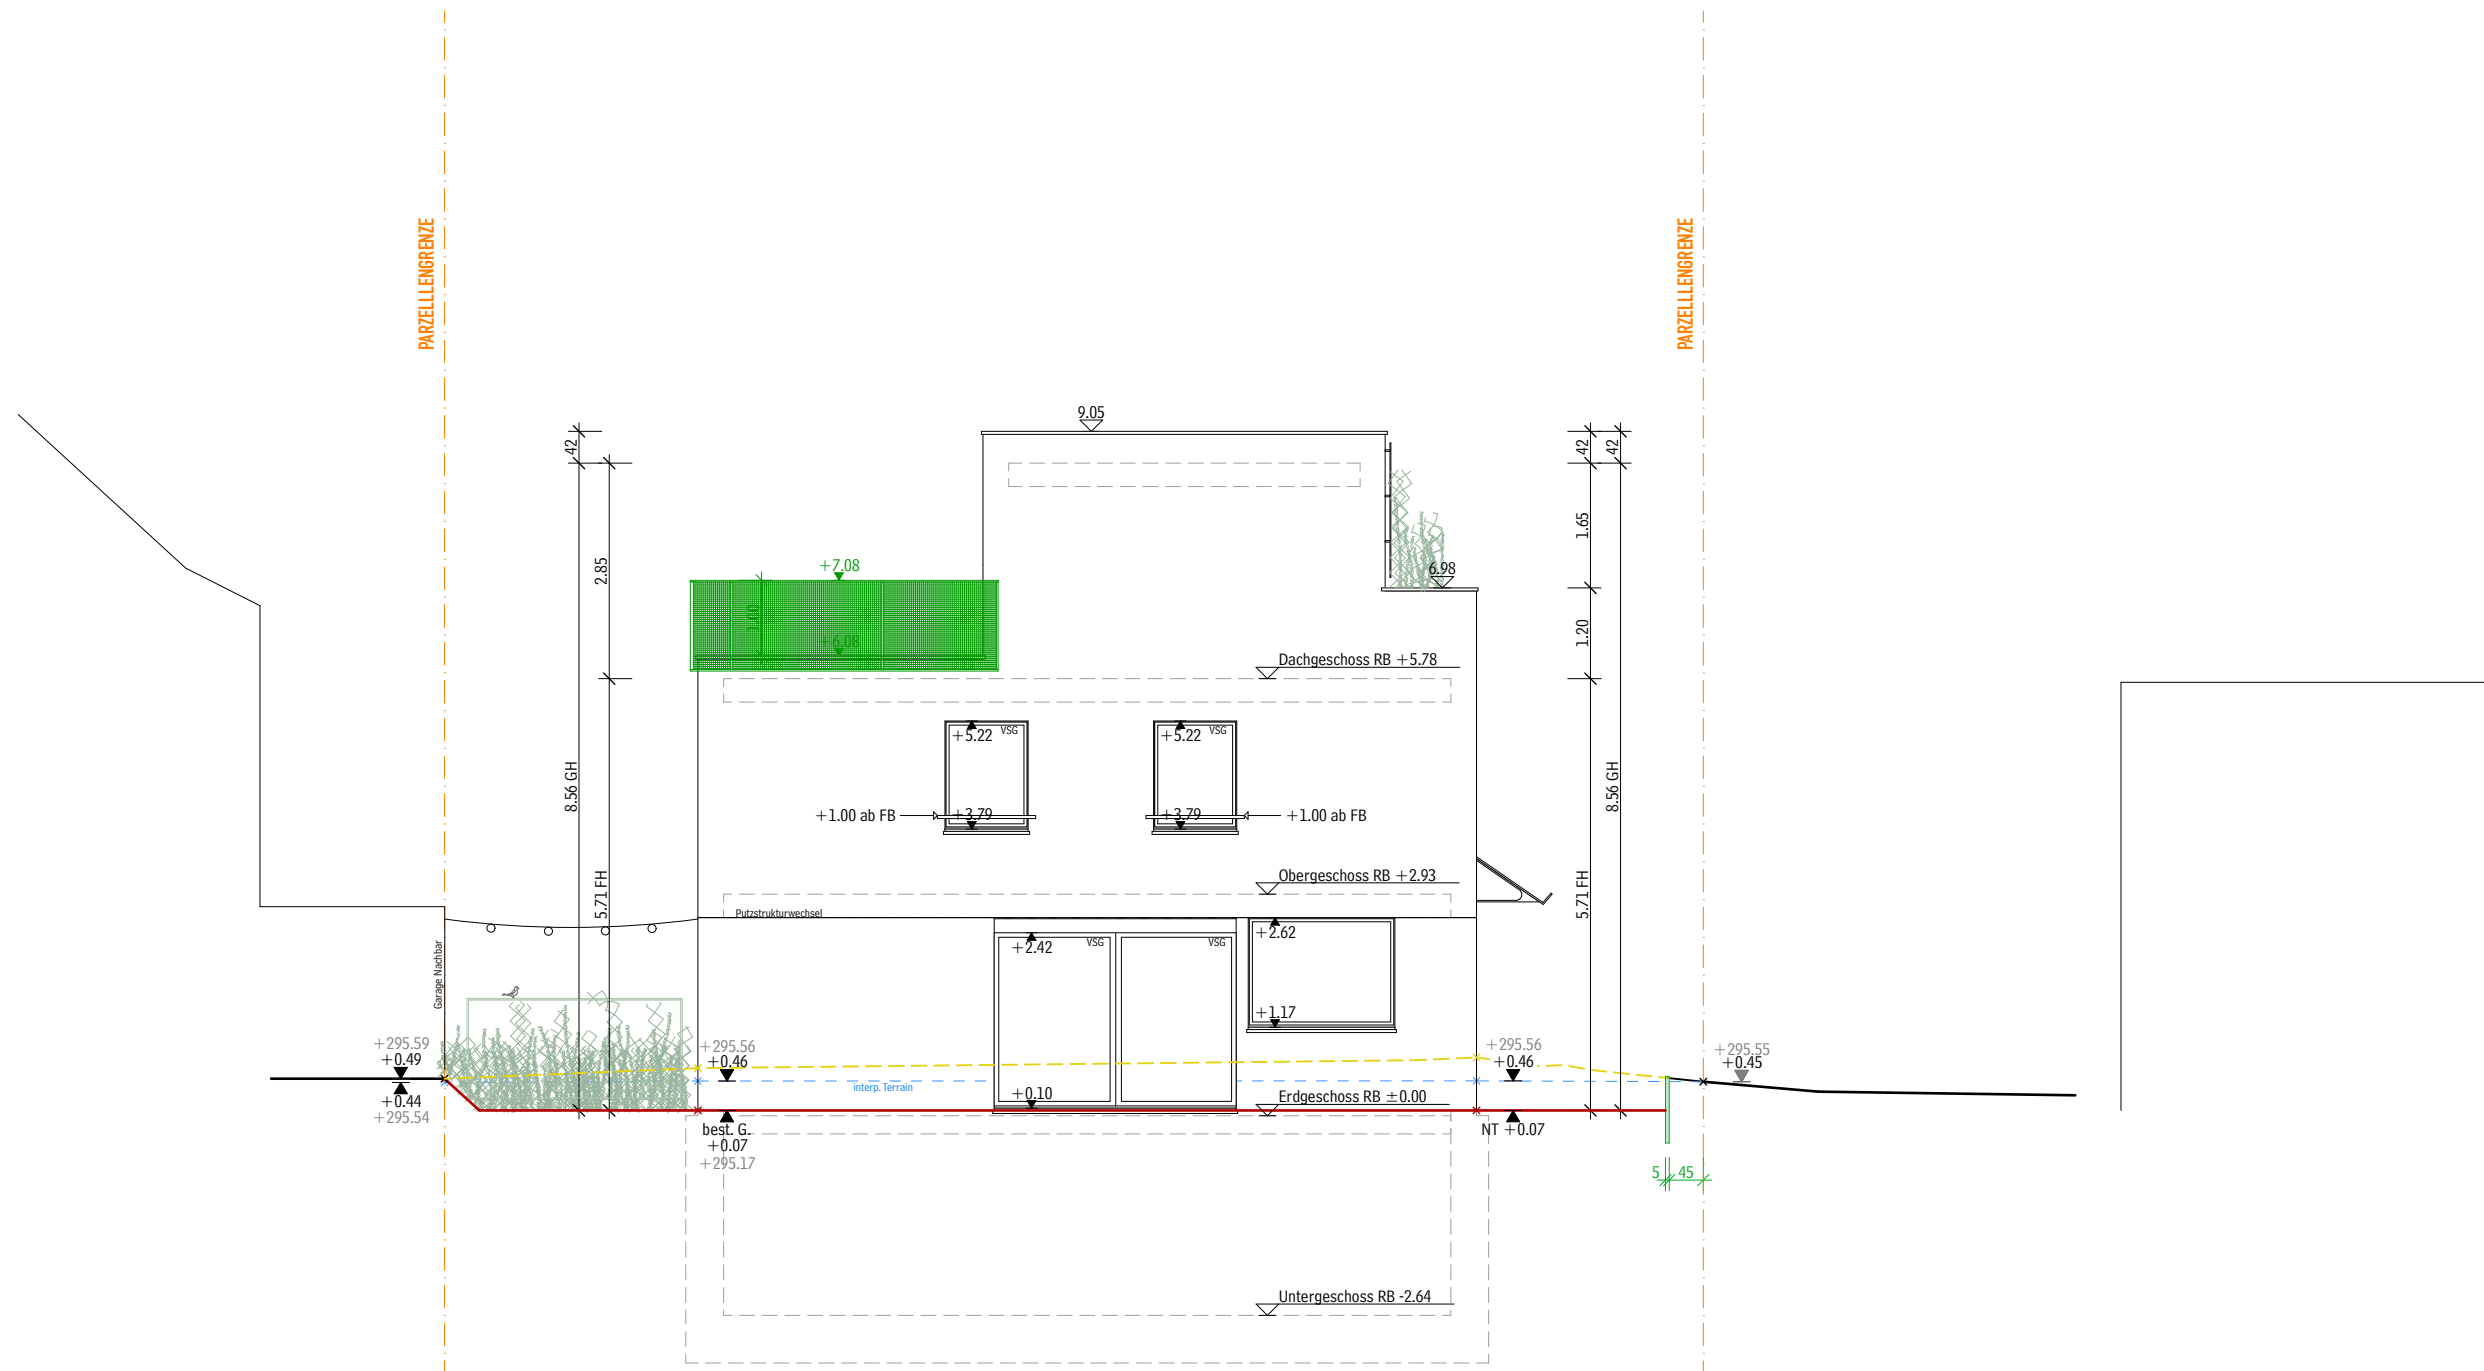

BAUVORHABEN: Neubau EFH ROSENWEG 4, 4153 REINACH			AUFTRAGGEBER: Urban House Studio Schauenburgerstrasse 22 4052 Basel		PLANVERFASSER: Handschin Schweighauser Architekten ETH SIA Peter Merian-Strasse 40, 4052 Basel 061 271 04 04, office@handschinschweighauser.ch		
PLANNUMMER:	PLANTITEL:	PARZ. NR:	MASSSTAB:	PLANGRÖSSE:	PROJEKTNUMMER:	DATUM:	REVIDIERT:
1.1.12	Ansicht Haus A Ost	2077	1:100	A3	241009	07.01.26	

**HANDSCHIN
SCHWEIGHAUSER
ARCHITEKTEN
ETH SIA**

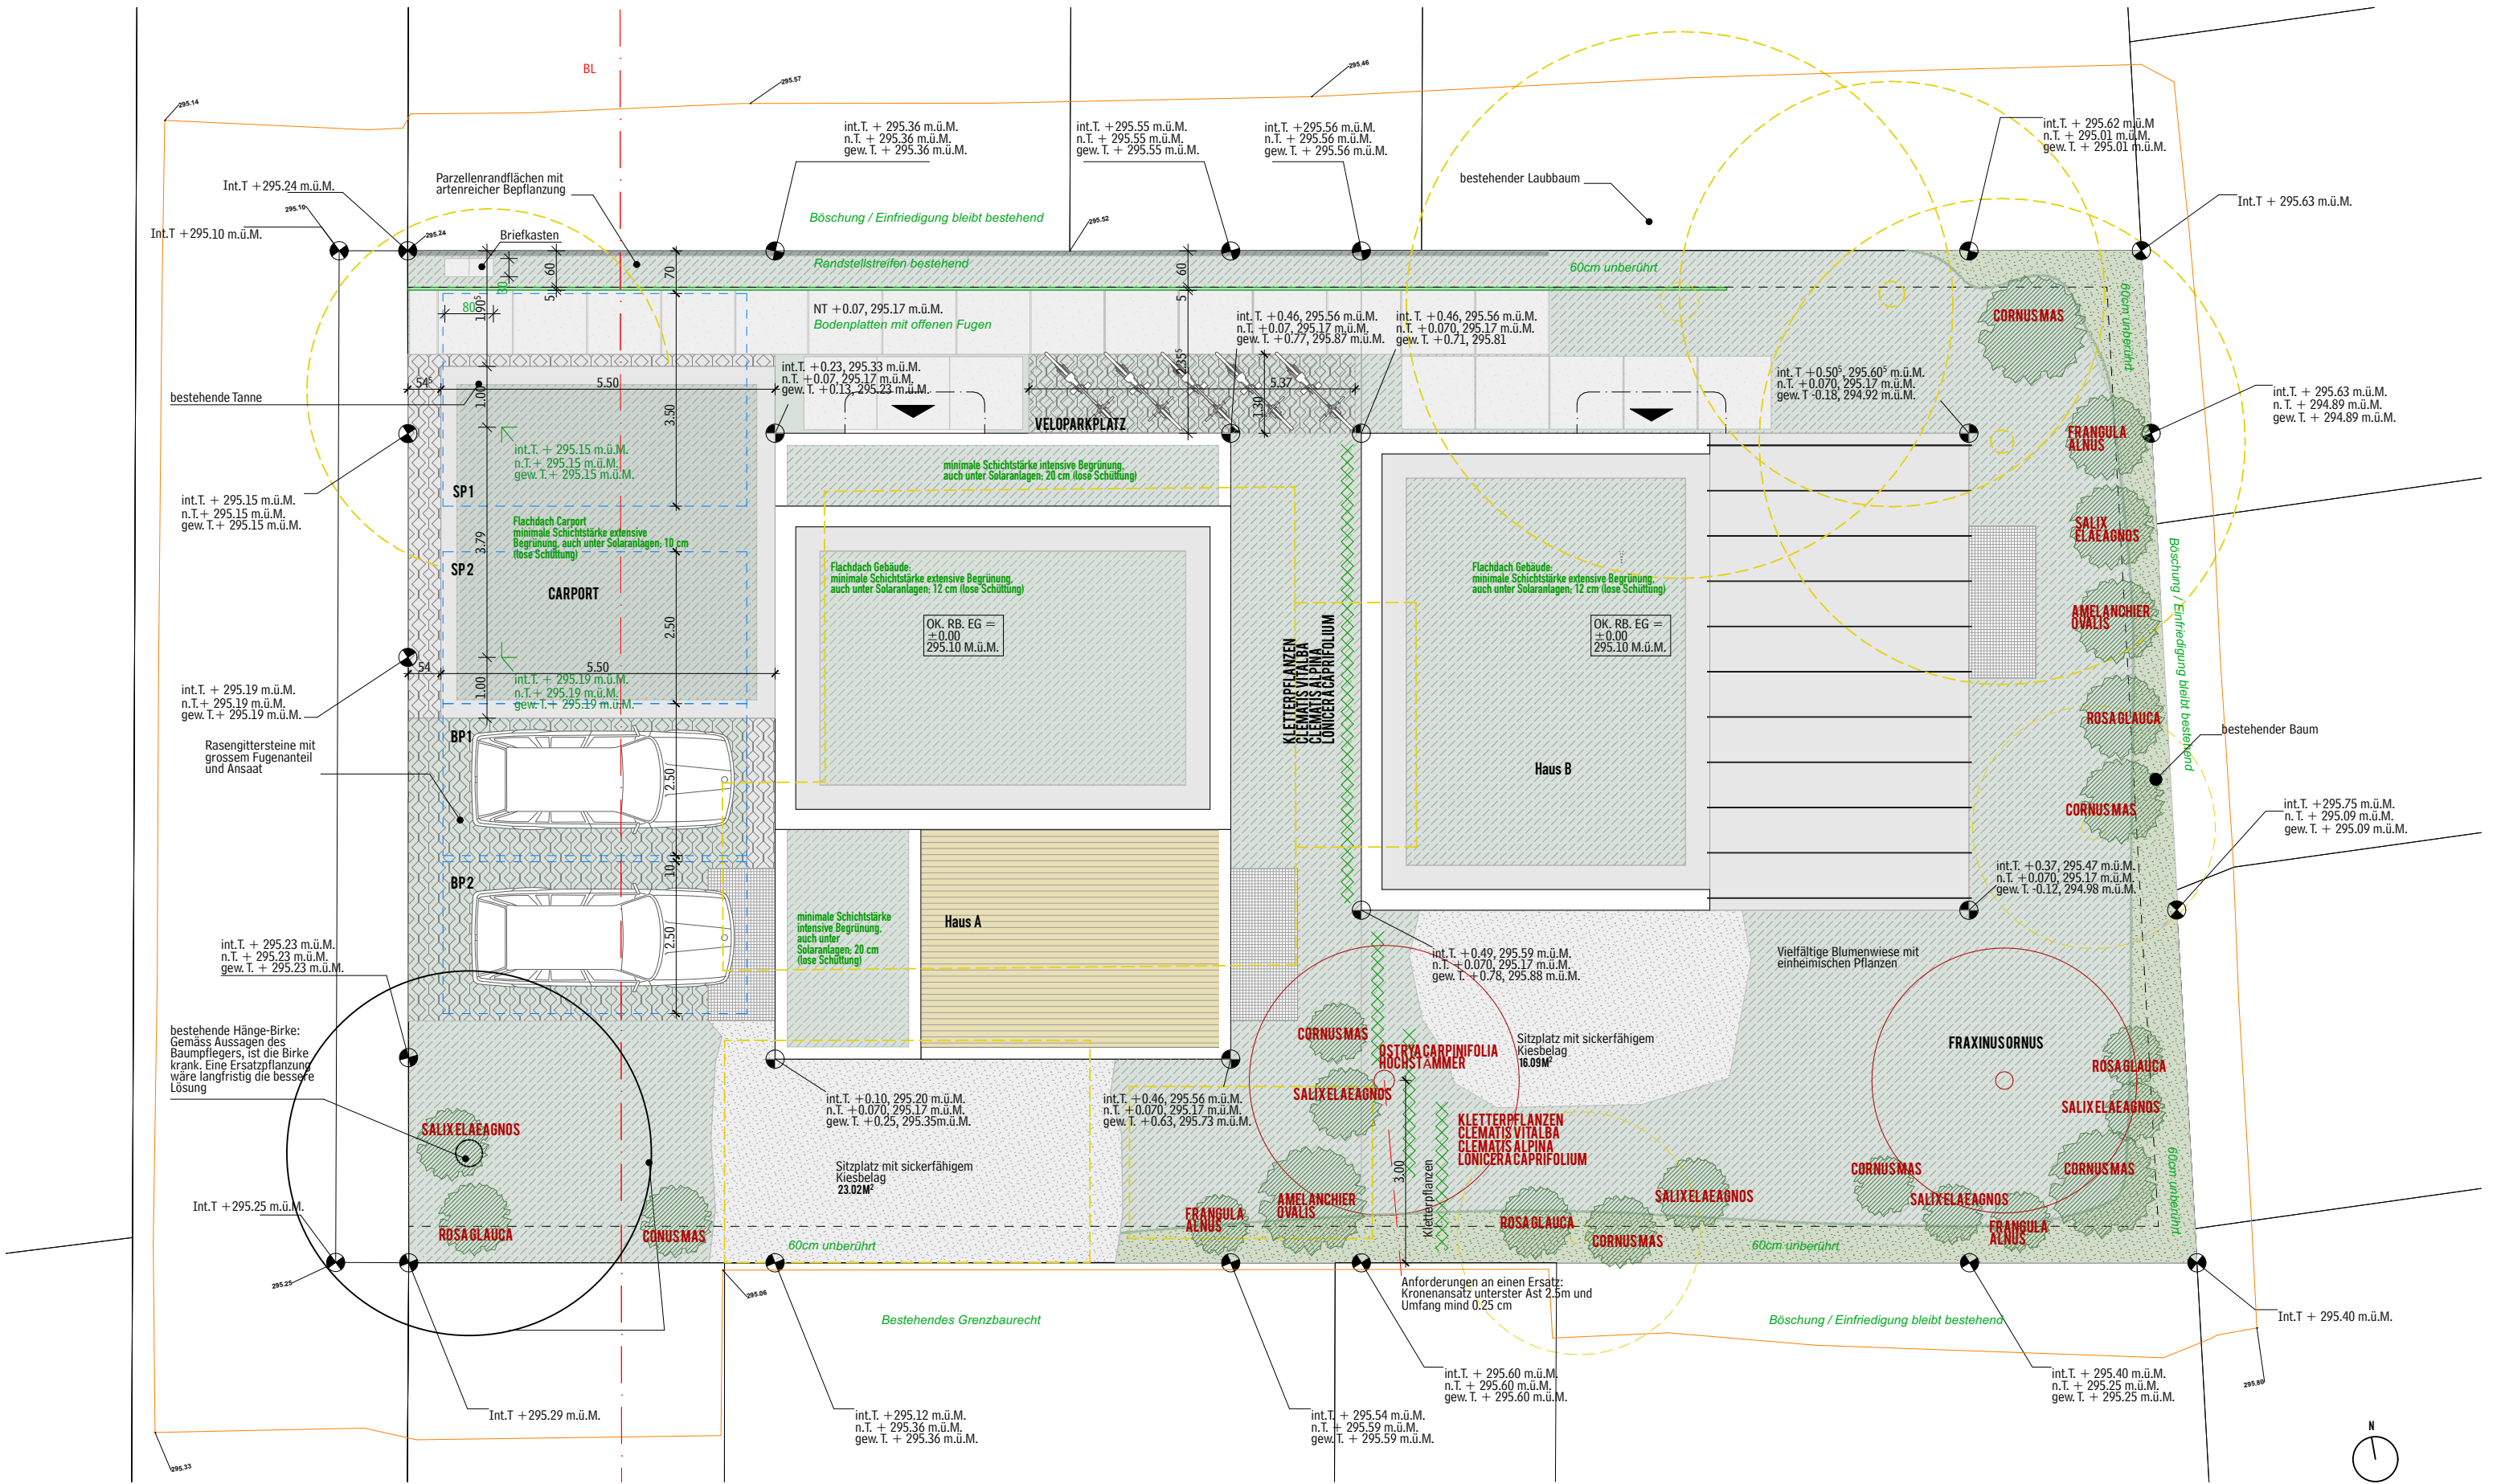

BAUVORHABEN: Neubau EFH ROSENWEG 4, 4153 REINACH			AUFTRAGGEBER: Urban House Studio Schauenburgerstrasse 22 4052 Basel		PLANVERFASSER: Handschin Schweighauser Architekten ETH SIA Peter Merian-Strasse 40, 4052 Basel 061 271 04 04, office@handschinschweighauser.ch	
PLANNUMMER: 1.1.19	PLANTITEL: Grundriss EG Gartengestaltung	PARZ. NR: 2197	MASSSTAB: 1:100	PLANGRÖSSE: A3	PROJEKTNUMMER: 241009	DATUM: 07.01.26
/Volumes/Workgroup/Projekte aktuell/241009_Rosenweg 4_ Reinach_Nicola_Bieli/Datenablage/01_CAD/02_Baueingabe, Anpassungen/251126_ROW_E_4_BE_Anpassungen.pln					REVIDIERT:	

HANDSCHIN
SCHWEIGHAUSER
ARCHITEKTEN
ETH SIA