


Grundriss Normalgeschoss

Massstab 1:100

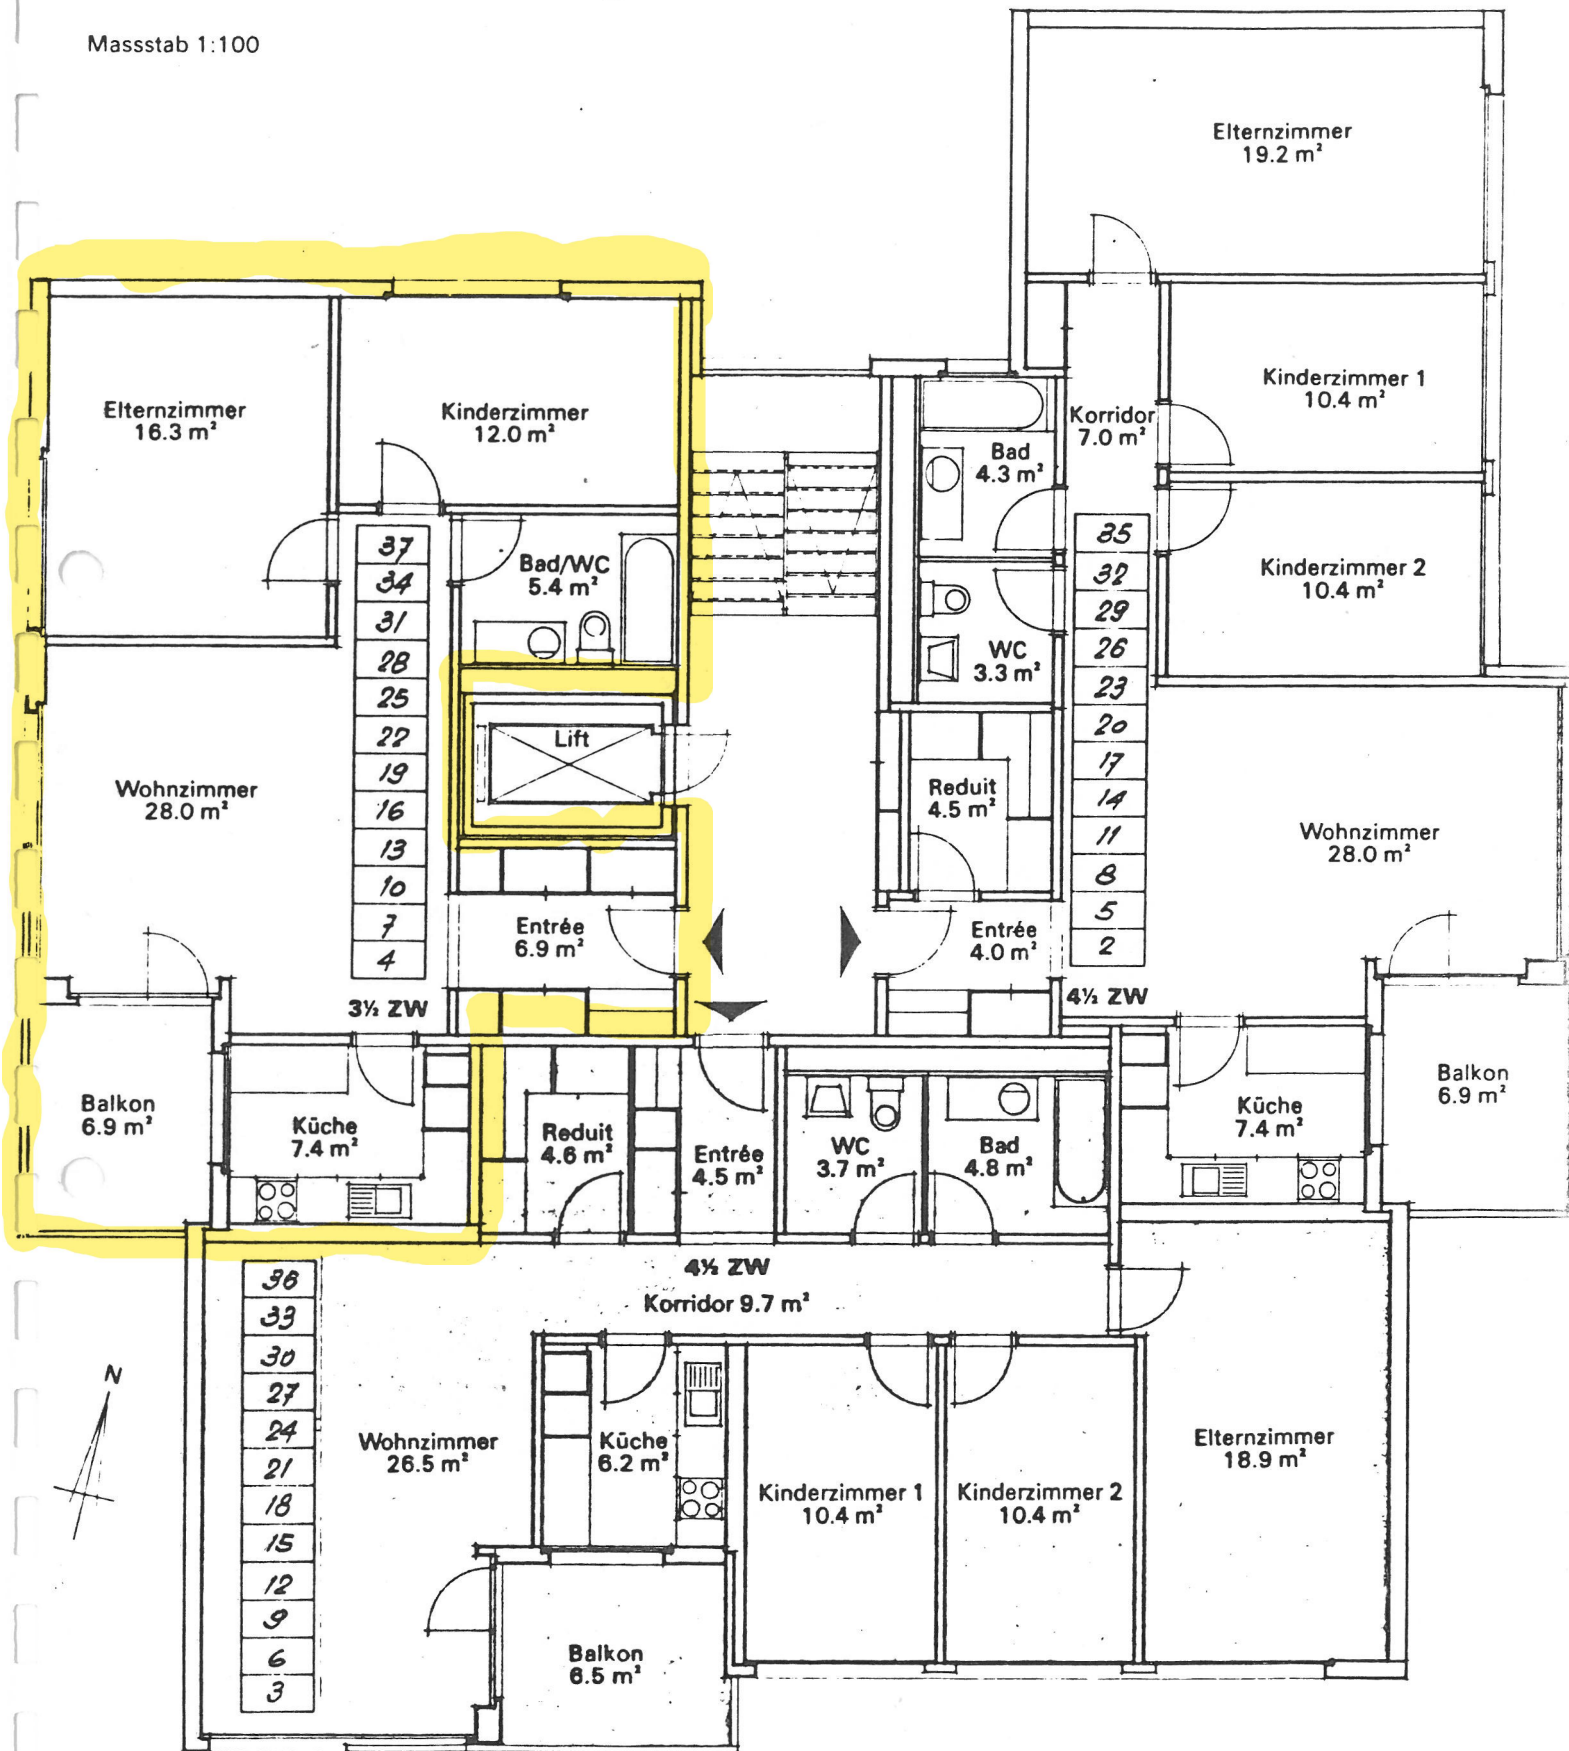

Wenn Sie an einem dieser gut durchdachten Grundrisse gefallen finden, sollten Sie sich eine Besichtigung im Objekt nicht entgehen lassen.

Sie werden beeindruckt sein vom Aussichts panorama, welches Sie aus den Wohnungen geniessen können.