


Bizenenstrasse 21, MuttENZ

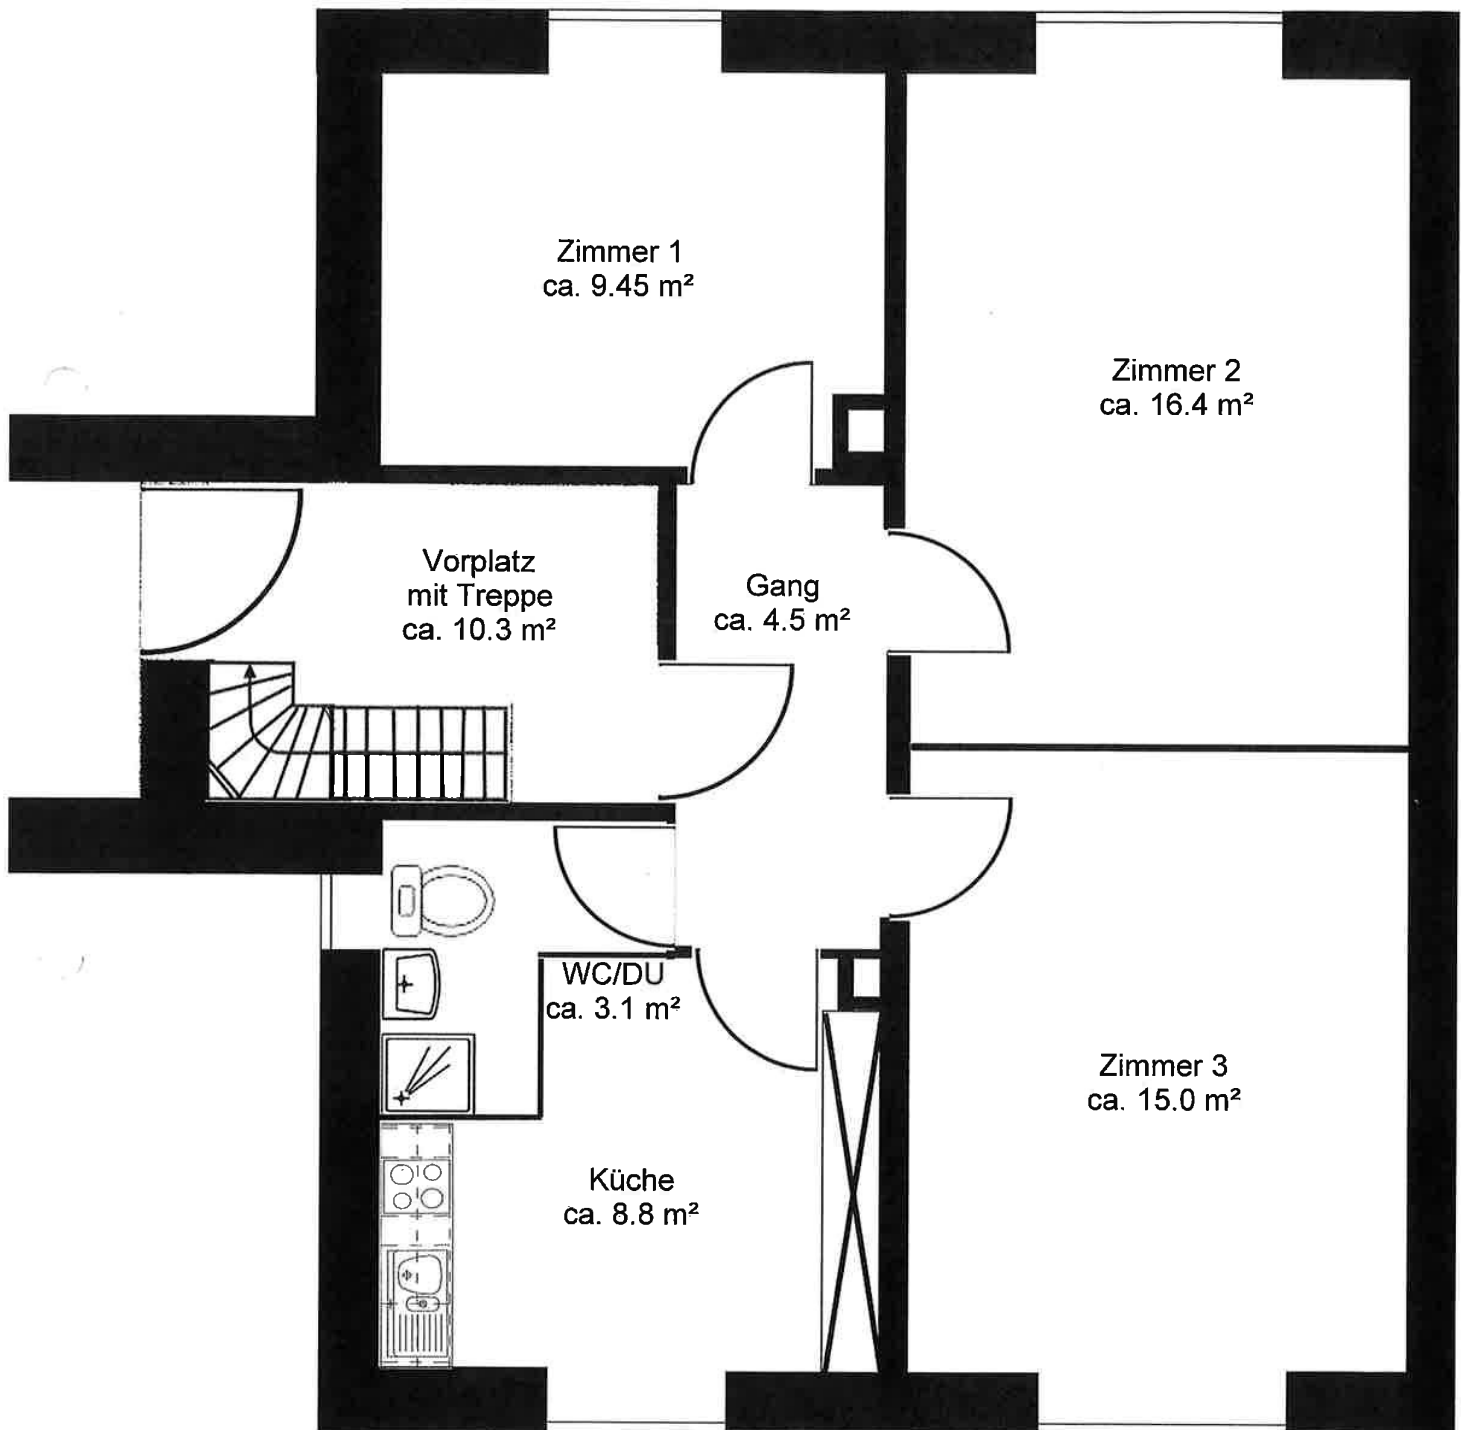

Grundriss Erdgeschoss
Massstab 1:100