


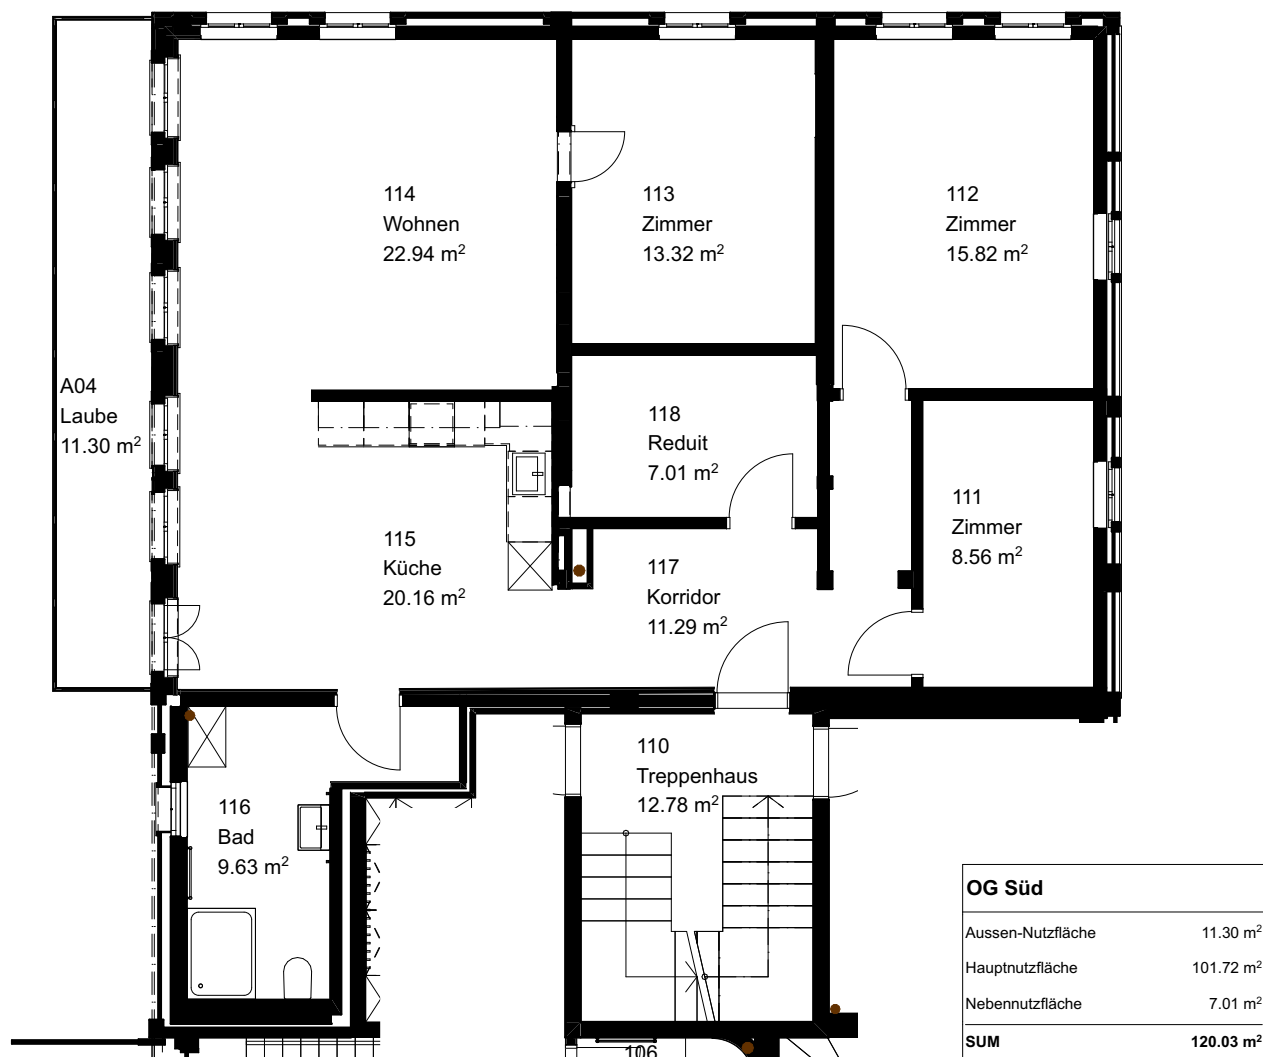

1. Grundriss 1:100



OG Süd 4.5 Zimmer mit Laube

Wohnfläche:	101.86m ²
Reduit:	Reduit in Wohnung 7.01m ²
Waschen:	Waschküche DG, Anschlüsse für WM/TU vorhanden
Küche:	Geräte V-Zug: Geschirrspüler, Backofen, Kochfeld Induktion
Bad:	Dusche bodeneben, Glastrennwand, Waschtisch mit Unterbau
Böden:	Parkett Eiche massiv natur geölt, englisch Platten Limestone taupe, 30/60 englisch
Wände:	Abrieb 1.0mm, weiss
Decken:	Lignatur sichtbar, bestehende Balkenlage sandgestrahlt
Weiteres:	Laube ostseitig 11.3m ²
Fertigstellung:	Oktober 2025

OBJEKT: Oberdorf 7, 3309 Zauggenried		DATUM: 23.06.2025	REVIDIERT:	
PLANNUMMER: 6.5	PLANTITEL: OG Süd	MASSSTAB: 1:100	PLANGRÖSSE: A4	PROJEKTNUMMER: O7