
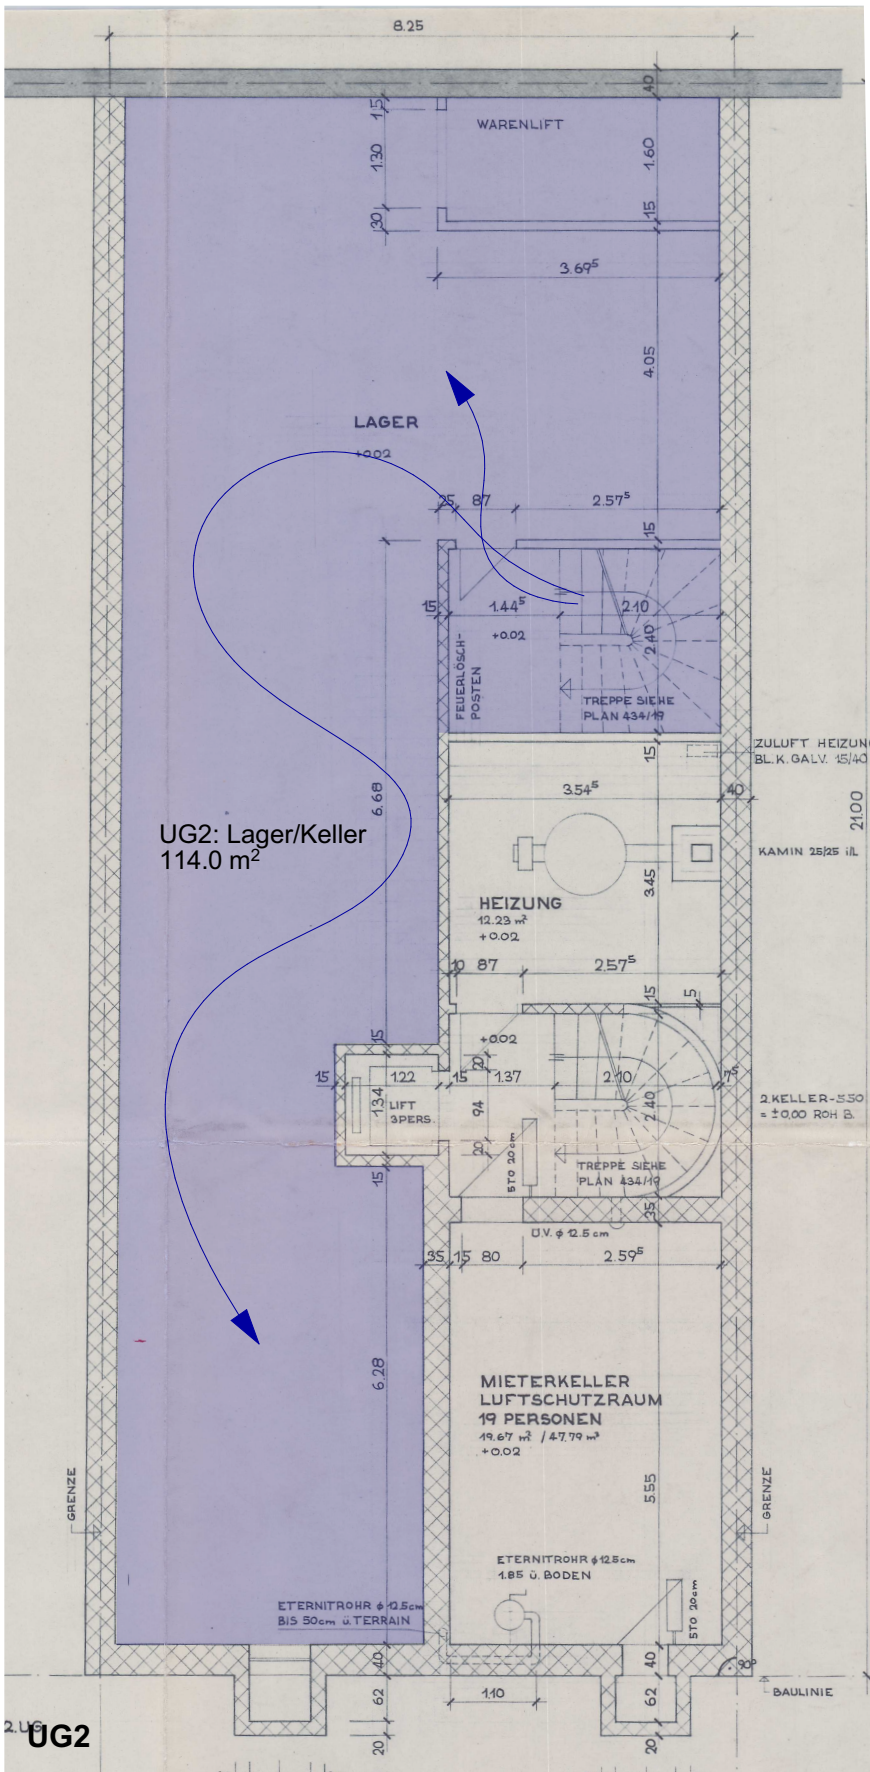
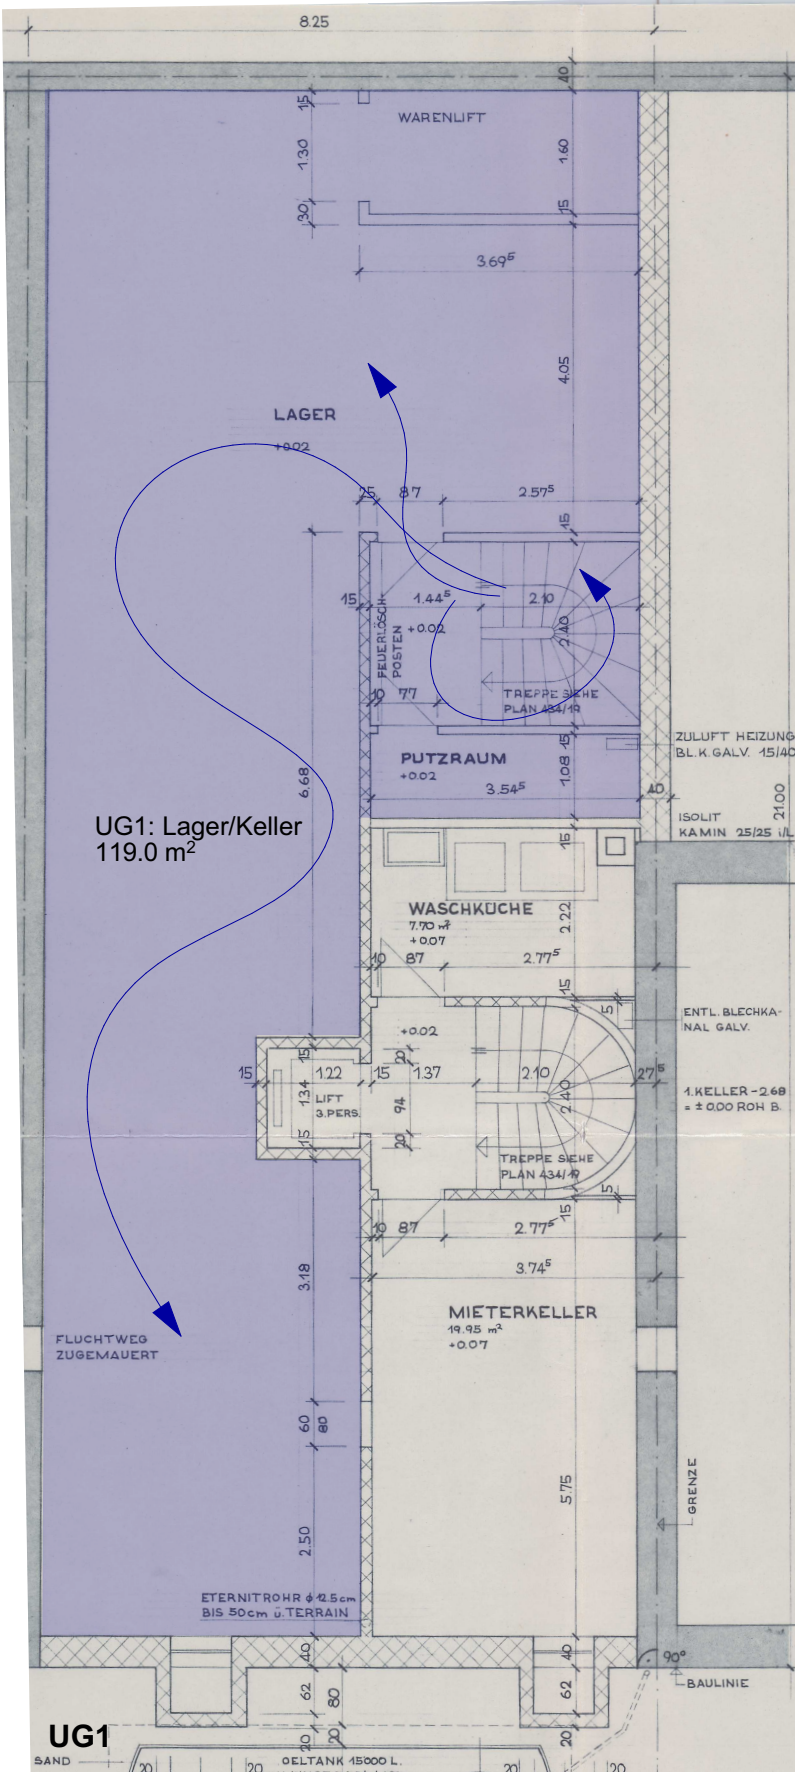


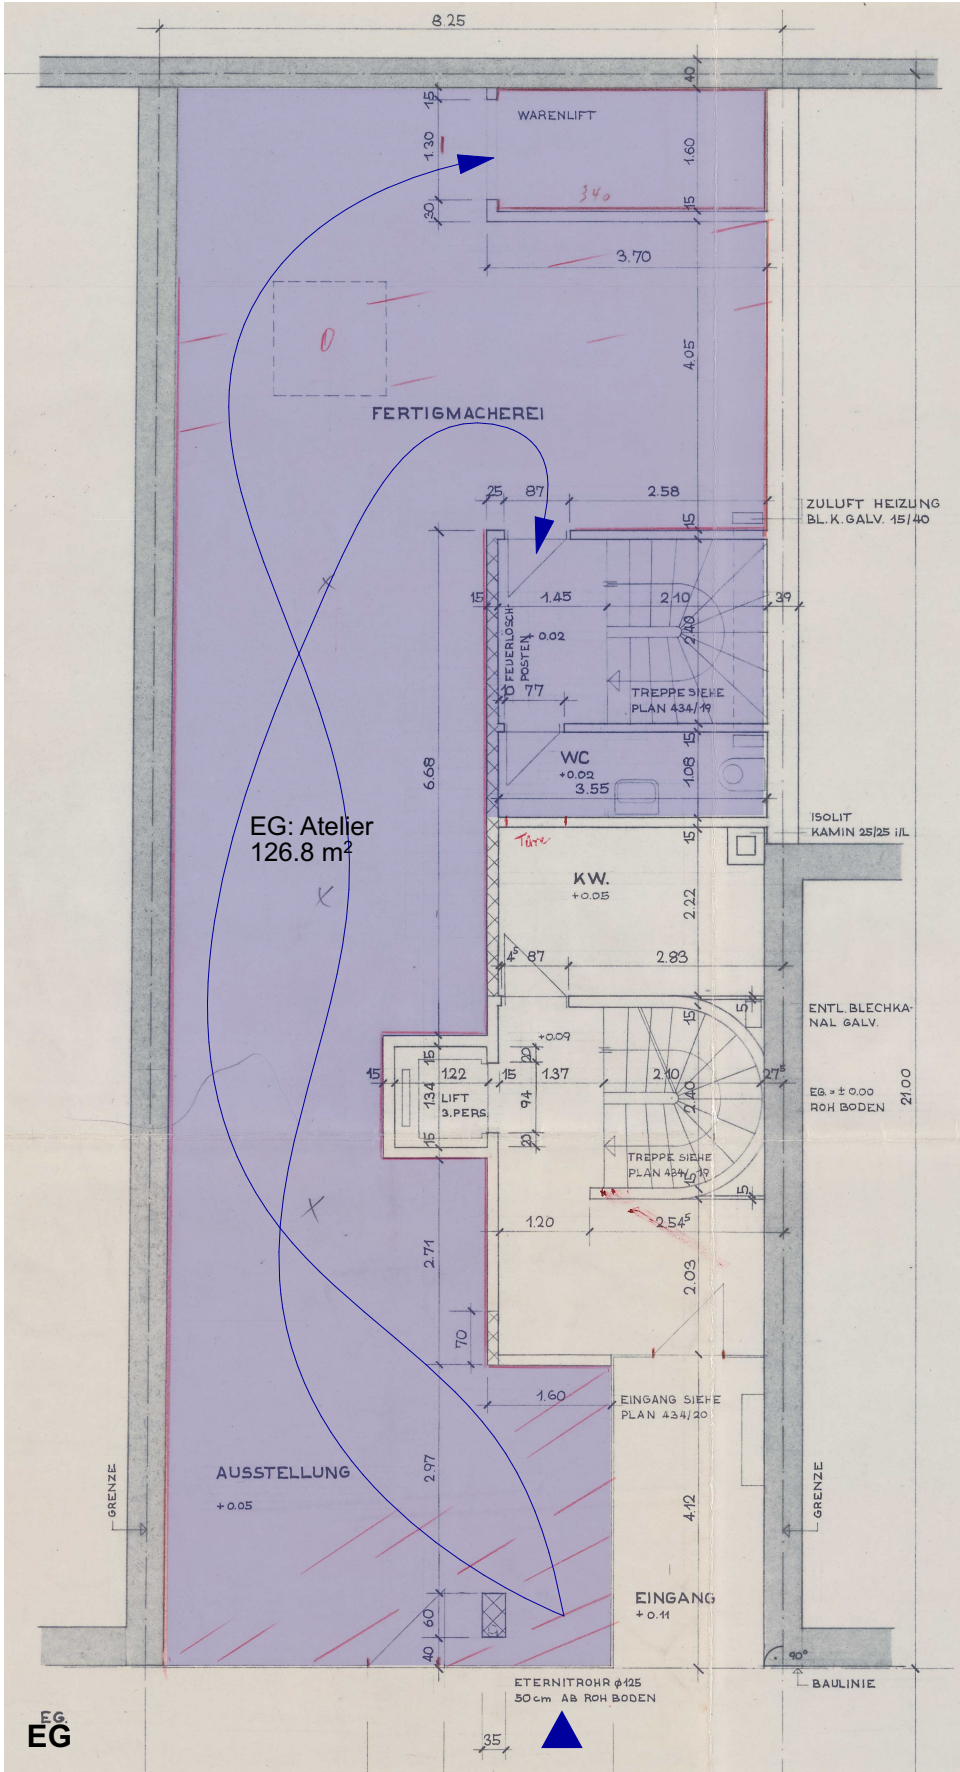

Vermietung_Variante 1: Grundrisse

Objekt: 2582 MFH Rudolfstrasse 16
Adresse: Rudolfstrasse 16, 4055 Basel
Auftraggeber: MeBu GmbH, 4054 Basel

Massstab: 1:100
Format: 420 x 297
Plancode: 2582_21_KON_002_00_Vermietung_Variante 1: Grundrisse

OK FB EG ±0.00



002

Erstellungsdatum / gez.: 06.11.2025 / CS
Revisionsdatum / gez.: /
Revision: 00