


**RENOVATIONSARBEITEN LIEGENSCHAFT
 AARBERGERGASSE 46 IN 3011 BERN**

BAUHERR: FRAU ELISABETH MÖRTLIN LEMPINGENSTRASSE 15 3457 WASEN I.E.	OBJEKT NR.	A-00-1	
	PLAN NR.	7	DATUM 14. DEZEMBER 1999
	BEZUGSRIEHE	GEANDERT	GEANDERT 17.8.2000
	GEPRÜFT		
GRUNDRISS 4. OBERGESCHOSS WERKPLÄNE	MASSSTAB	1 : 50	
	FORMAT	B4/80	

- BACKSTEIN
- ISOLATION
- ABBRUCH
- NEUBAU

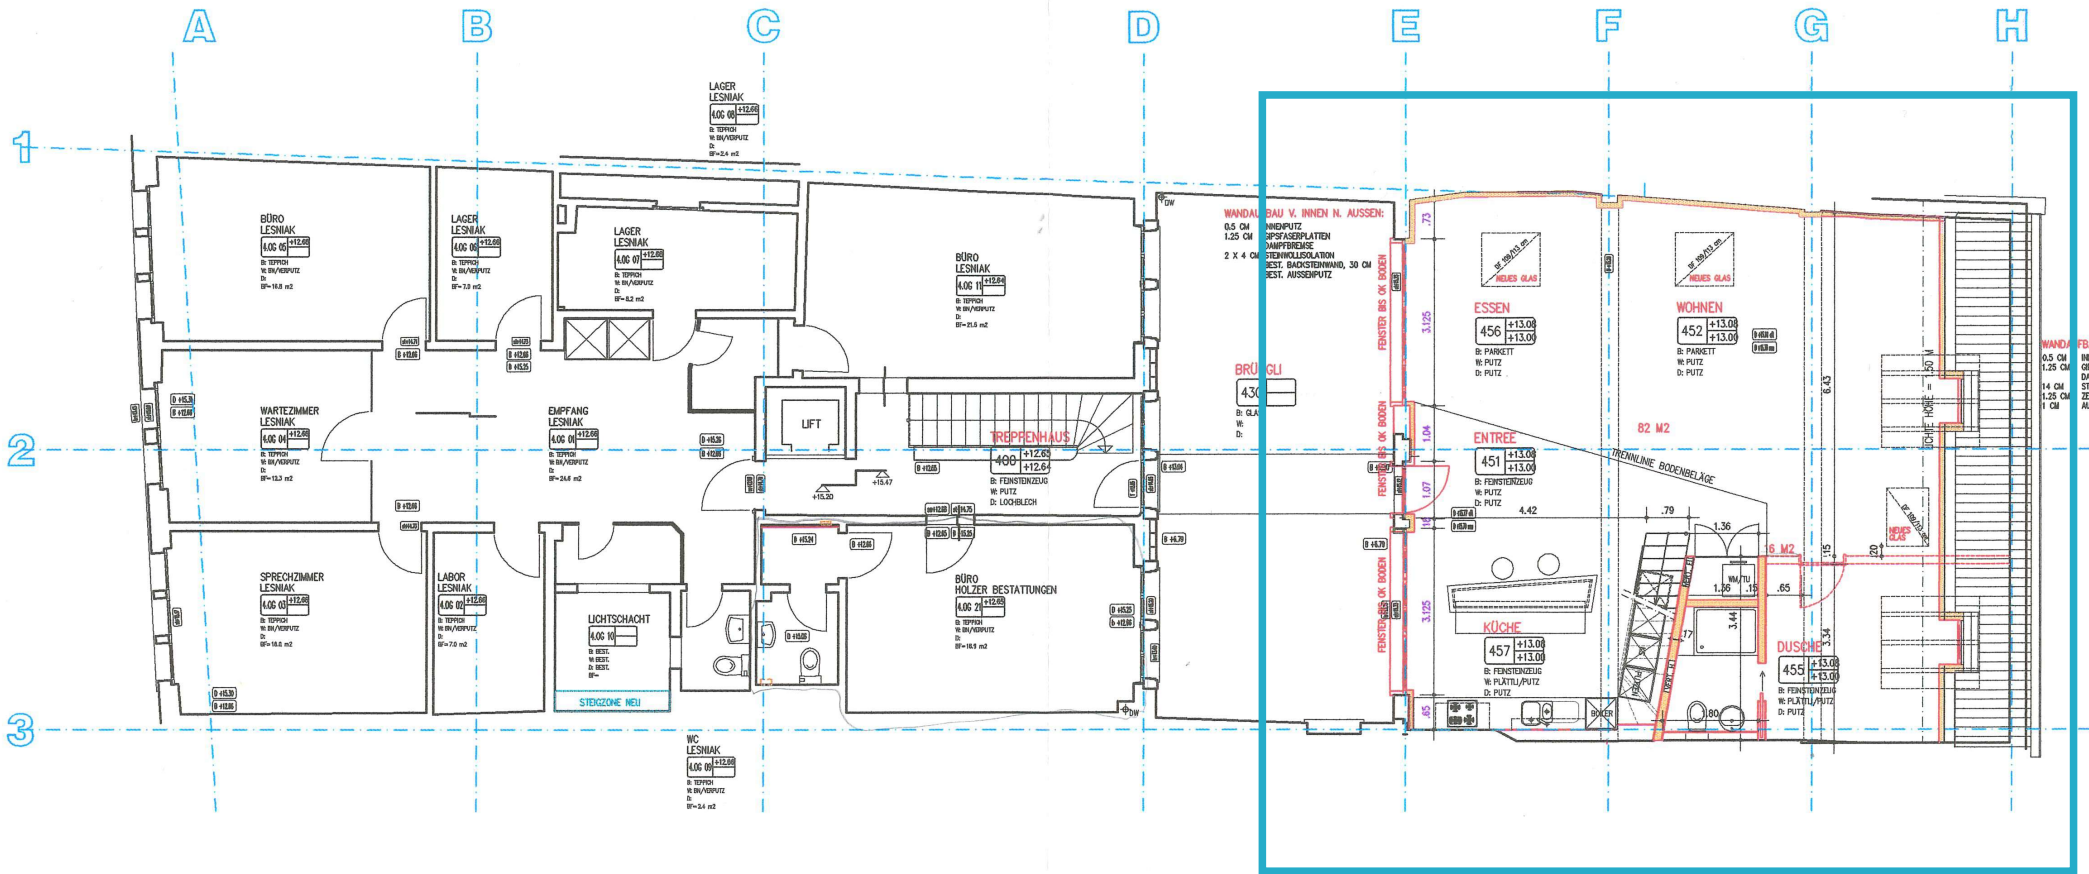

WAND/ FBAU V. INNEN N.
 0,5 CM
 1,25 CM
 INNERPUTZ
 GIPSFASERPLATEN
 DAMPFBRESE
 STEINWOLLEISOLATION/ST
 ZENHÖRTEIL, HOLZKLEBER
 AUSSENPUTZ

FENESTERBES. V. OBEN
 FENESTERBES. V. OBEN
 FENESTERBES. V. OBEN
 FENESTERBES. V. OBEN




 
WAND/ FBAU V. INNEN N. AUSSEN:
 0,5 CM
 1,25 CM
 2 X 4 CM
 STEINWOLLEISOLATION
 BEST. BACKSTEINWAND, 30 CM
 REST. AUSSENPUTZ


BRÜGLI
 430
 B: GLAS
 W: VE
 D:

WAND/ FBAU V. INNEN N.
 0,5 CM
 1,25 CM
 INNERPUTZ
 GIPSFASERPLATEN
 DAMPFBRESE
 STEINWOLLEISOLATION/ST
 ZENHÖRTEIL, HOLZKLEBER
 AUSSENPUTZ

**RENOVATIONSARBEITEN LIEGENSCHAFT
 AARBERGERGASSE 46 IN 3011 BERN**

BAUHERR: FRAU ELISABETH MARTIN LEMPGENSTRASSE 15 3457 WASEN I.E.	OBJEKT NR. A-00-1
	PLAN NR. 8
GRUNDRISS 5. OBERGESCHOSS WERKPLÄNE	DATUM 14. DEZEMBER 1999
	GEZEICHNET GEZEICHNET 17.8.2000
GEPRÜFT	MASSSTAB 1 : 50
	FORMAT B4/80

-  BACKSTEIN
-  ISOLATION
-  ABRBRUCH
-  NEUBAU

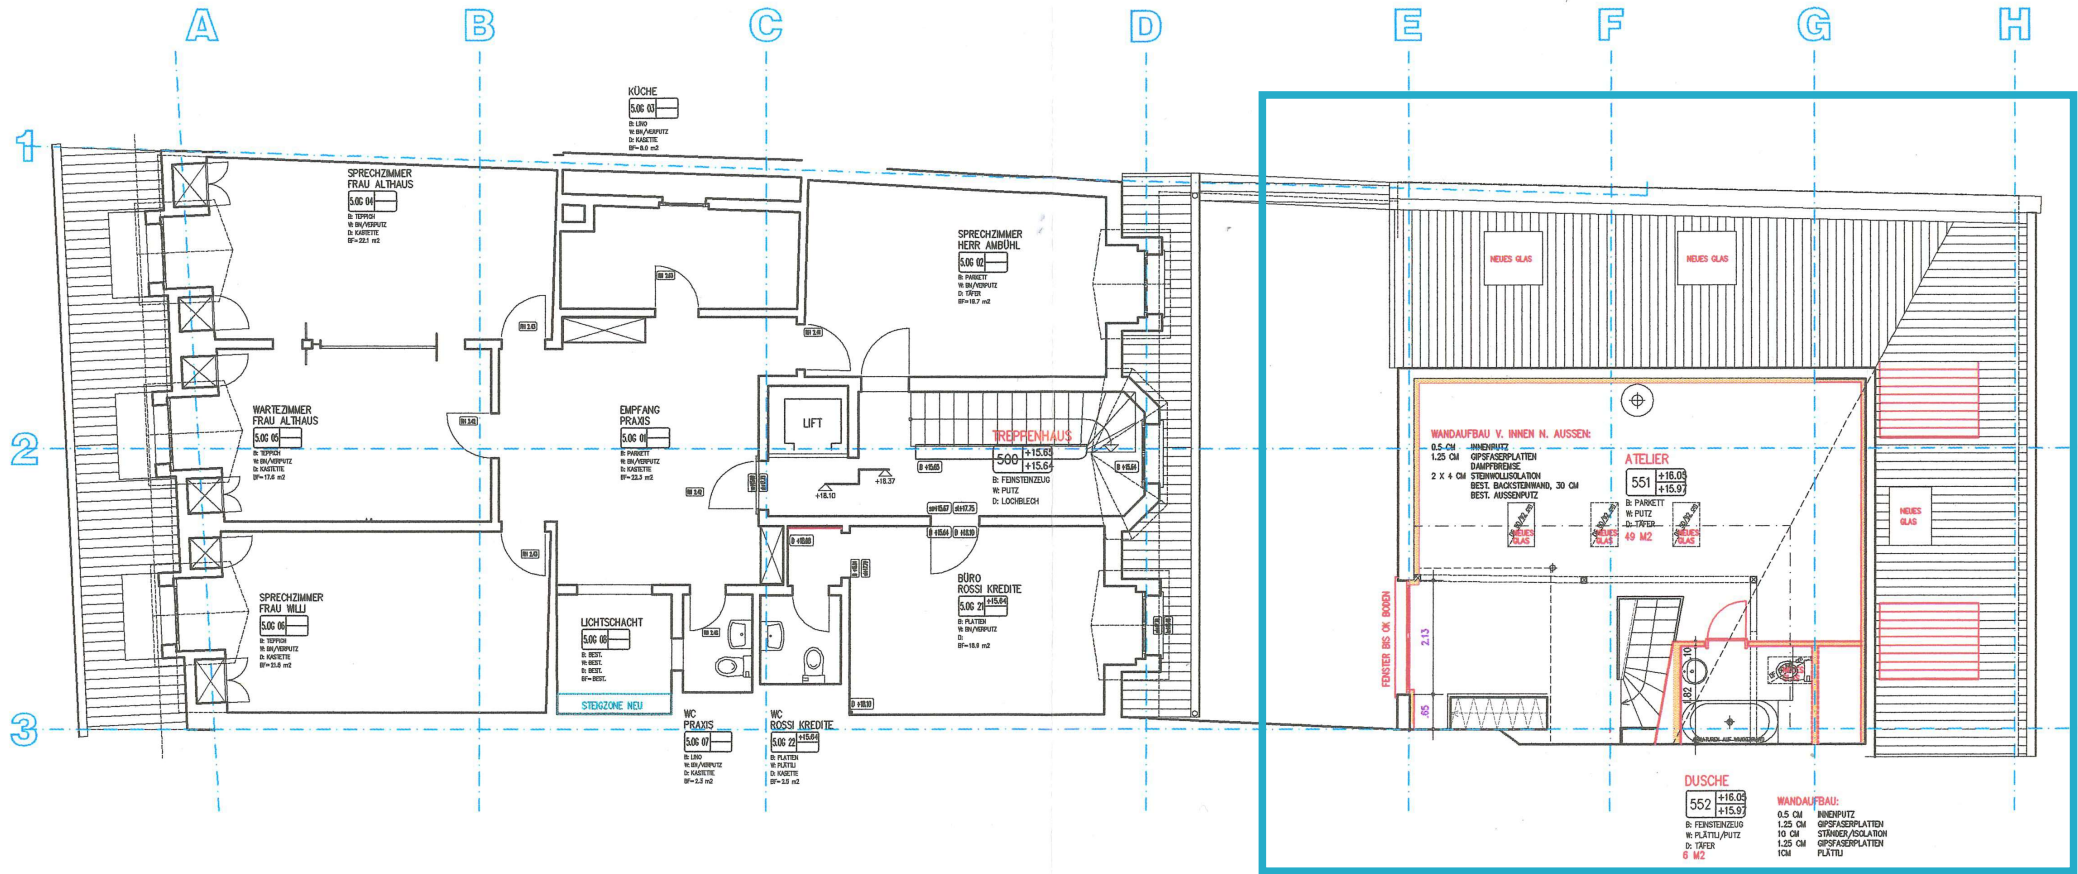

SPEZCHZIMMER
FRAU ALTHAUS
5.00 04
B: TAPPEZ
B: BÜRO/NEUPUTZ
D: KÄBETTE
Bf=22.1 m²

KÜCHE
5.00 01
B: LINO
B: BÜRO/NEUPUTZ
D: KÄBETTE
Bf=8.0 m²

SPEZCHZIMMER
HERR AMBÜHL
5.00 01
B: PARKETT
B: BÜRO/NEUPUTZ
D: TÜR
Bf=12.7 m²

WARTZIMMER
FRAU ALTHAUS
5.00 01
B: TAPPEZ
B: BÜRO/NEUPUTZ
D: KÄBETTE
Bf=11.8 m²

EMPFANG
PRAXIS
5.00 01
B: PARKETT
B: BÜRO/NEUPUTZ
D: KÄBETTE
Bf=23.3 m²

BÜRO
ROSSI KREDITE
5.00 21
B: PARKETT
B: BÜRO/NEUPUTZ
D:
Bf=18.8 m²

SPEZCHZIMMER
FRAU WILLI
5.00 01
B: TAPPEZ
B: BÜRO/NEUPUTZ
D: KÄBETTE
Bf=12.8 m²

LICHTSCHACHT
5.00 06
B: BEST.
B: BEST.
D: BEST.
Bf=1.0 m²

WC
PRAXIS
5.00 01
B: LINO
B: BÜRO/NEUPUTZ
D: KÄBETTE
Bf=2.8 m²

WC
ROSSI KREDITE
5.00 22
B: PLATTEN
B: PLATTEN
D: KÄBETTE
Bf=2.8 m²

WANDAUFBAU V. INNEN N. AUSSEN
1.25 CM GIPSFASERPLATTEN
DAMPFBRÜHE
2 X 4 CM STEINWOLLEISOLATION
BEST. BACKSTEINWAND, 30 CM
BEST. AUSSENPUTZ

ATELIER
551
+16.05
+15.07
B: PARKETT
B: PUTZ
D: TÜR
Bf=49 M²

DUSCHE
552
+16.05
+15.07
B: FENSTENZUG
B: PLATTEN/PUTZ
D: TÜR
Bf=2 M²

WANDAUFBAU:
0.5 CM RINGPUTZ
1.25 CM GIPSFASERPLATTEN
10 CM STÄRKE/ISOLATION
1.25 CM GIPSFASERPLATTEN
1 CM PLATTEN

