



Liegenschaft	Steinentorstrasse
Haus	45
Lage	2.-5. Obergeschoss
Objekt	1-Zimmer-Wohnung
Fläche	ca. 27.8 m ²
Objekt-Nummer	6550.01.0212/0303/0402/0502

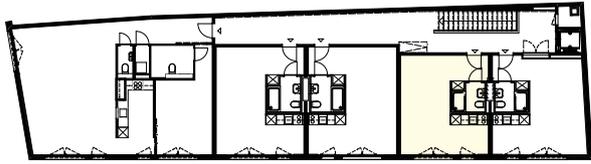

Übersicht

Grundriss Massstab 1:50

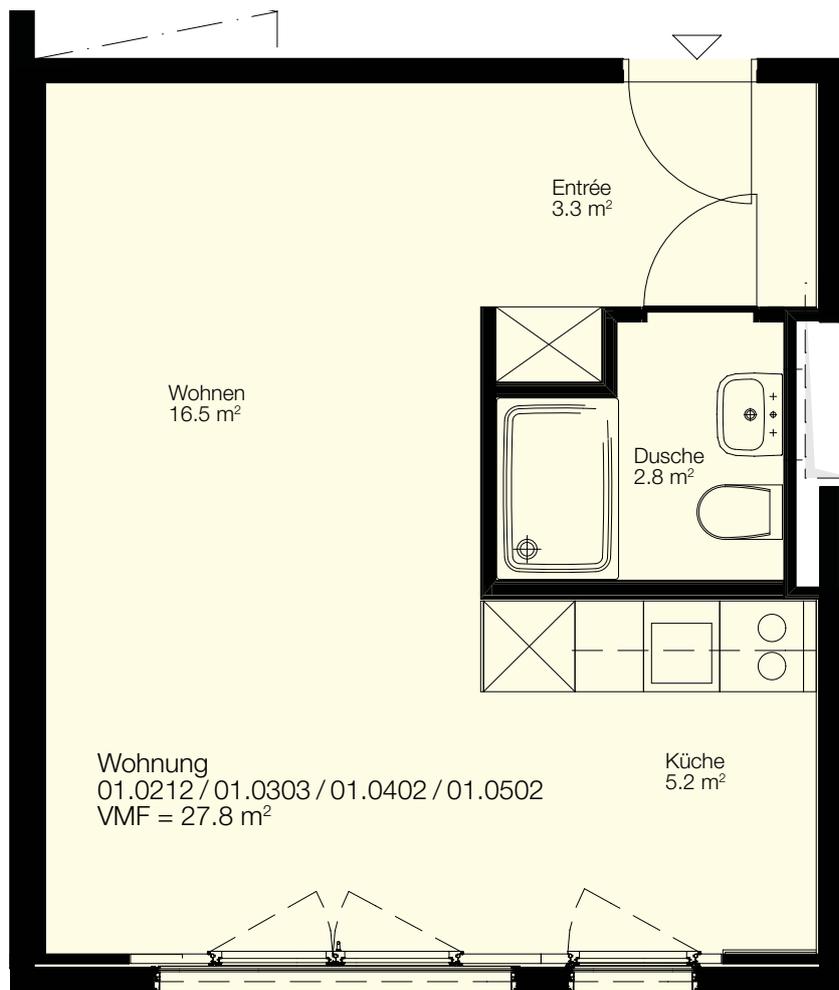

0 1 2 3 4 5m