



Townhouse A1	Im Brugrain 4b, 4147 Aesch	Objekt-Nr.	16572.04.0003
Objekt	5.5-Zimmer-Maisonette-Wohnung	Fläche	ca. 132.7 m ²
Etage	Erdgeschoss / 1. Obergeschoss	Keller	ca. 6.7 m ²



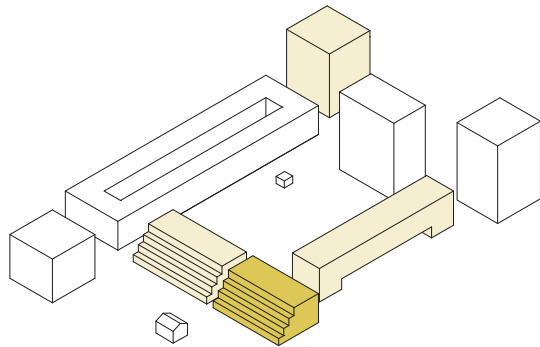


Situation

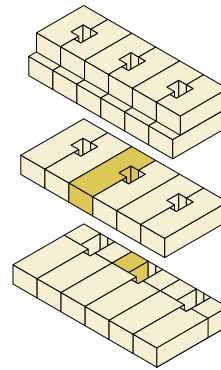

Schnitt

Grundriss

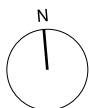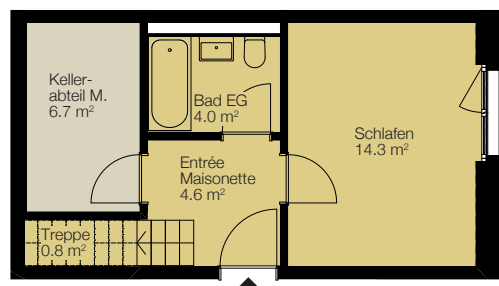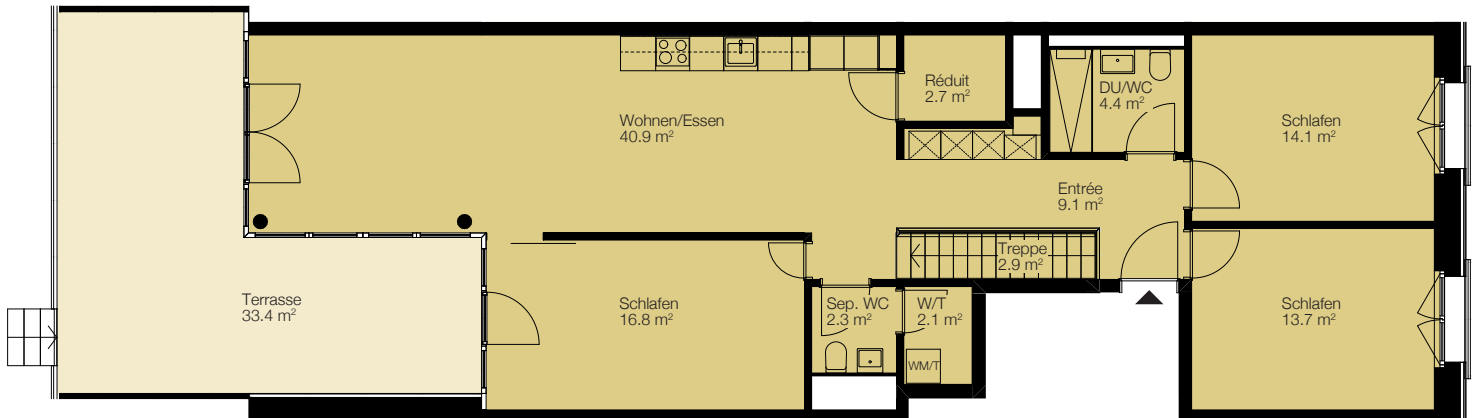

0 1 2 3 4 5m

Massstab 1:150