



Adresse	Bettenstrasse 40, 4123 Allschwil	Objekt-Nummer	16601.02.0102
Objekt	4.5-Zimmer-Wohnung	Fläche (VMF)	ca. 83.1 m ²
Lage	1. Obergeschoss	Keller	ca. 4.9 m ²

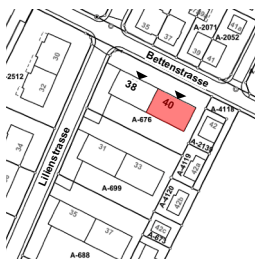

Situation





Schnitt

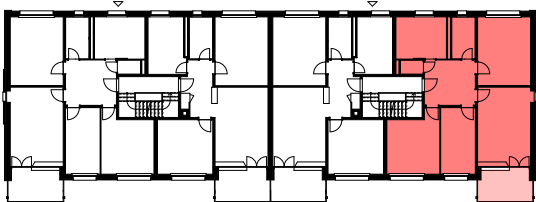

Übersicht



Grundriss

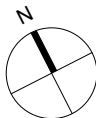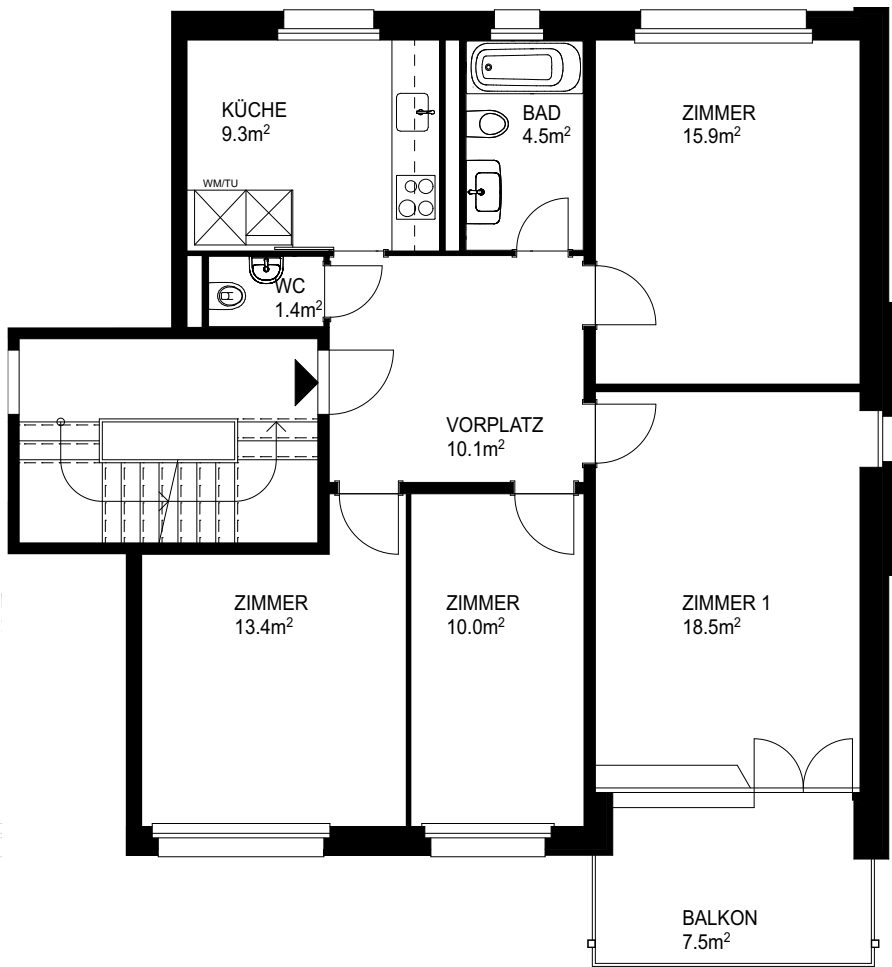

0 m 1 m 2 m 3 m 4 m 5 m

Massstab 1:100