


Best. Poygonpunkt NC12028, H= 299.358 MüM
 Fertig Boden Erdgeschoss, +/- 0.00 (H= 299.250 MüM)

Legende:

- bestehend
- neu
- abbruch
- aenderung fenster auf der südseite küche (statt ost)

Projektverfasser:

ZPF Ingenieure AG, Kohlenberggasse 1, 4051 Basel
 Basel, den _____

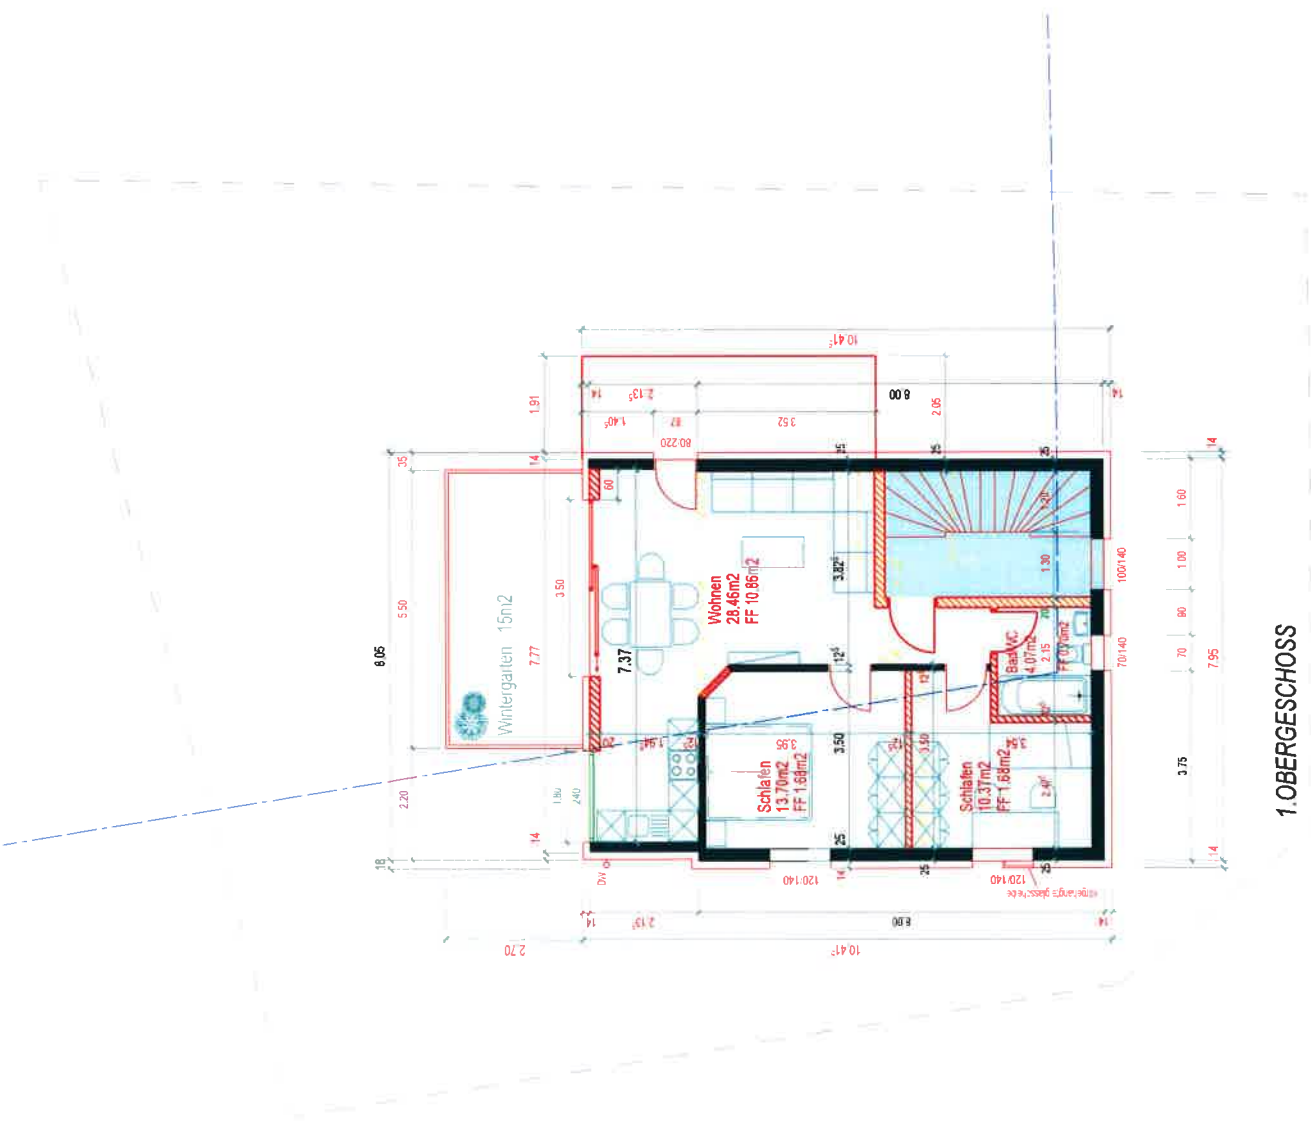

1. OBERGESCHOSS

Bauprojekt: Bottmingerstrasse 51, Oberwil Bauerschaft: Familie Mulej, 4053 Basel	PLANGRÖSSE: A3
	MASSSTAB: 1:100
GRUNDRISS 1.OBERGESCHOSS zpf • INGENIEURE AG	GEZEICHNET: Sa
	05.04.2011
Kohlenberggasse 1 4051 Basel	DATUM: 06.05.2011
	21.11.2011
Nr. Z 153 - 018	

info@zpfingag.ch
 www.zpfingag.ch
 Tel.: +41 (0)61 366 99 88
 Fax: +41 (0)61 366 99 89