


# Kastanienweg

GRUNDRISS TYP C  
EG / 1.OG / 2. OG

3½ Zimmer-Wohnung  
NF: 87.88 m<sup>2</sup>  
Balkon/Sitzplatz: 10.52 m<sup>2</sup>

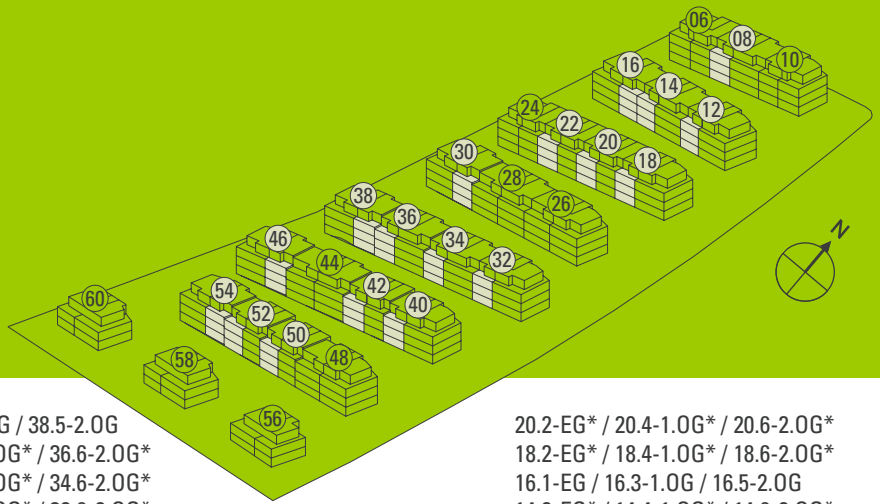


## WOHNUNGS-NUMMERN:

54.1-EG / 54.3-1.OG / 54.5-2.OG  
52.2-EG\* / 52.4-1.OG\* / 52.6-2.OG\*  
50.2-EG\* / 50.4-1.OG\* / 50.6-2.OG\*  
46.1-EG / 46.3-1.OG / 46.5-2.OG  
42.1-EG\* / 42.3-1.OG\* / 42.5-2.OG\*  
40.2-EG\* / 40.4-1.OG\* / 40.6-2.OG\*

38.1-EG / 38.3-1.OG / 38.5-2.OG  
36.2-EG\* / 36.4-1.OG\* / 36.6-2.OG\*  
34.2-EG\* / 34.4-1.OG\* / 34.6-2.OG\*  
32.2-EG\* / 32.4-1.OG\* / 32.6-2.OG\*  
30.1-EG / 30.3-1.OG / 30.5-2.OG  
22.2-EG\* / 22.4-1.OG\* / 22.6-2.OG\*

20.2-EG\* / 20.4-1.OG\* / 20.6-2.OG\*  
18.2-EG\* / 18.4-1.OG\* / 18.6-2.OG\*  
16.1-EG / 16.3-1.OG / 16.5-2.OG  
14.2-EG\* / 14.4-1.OG\* / 14.6-2.OG\*  
12.2-EG\* / 12.4-1.OG\* / 12.6-2.OG\*  
08.2-EG\* / 08.4-1.OG\* / 08.6-2.OG\*

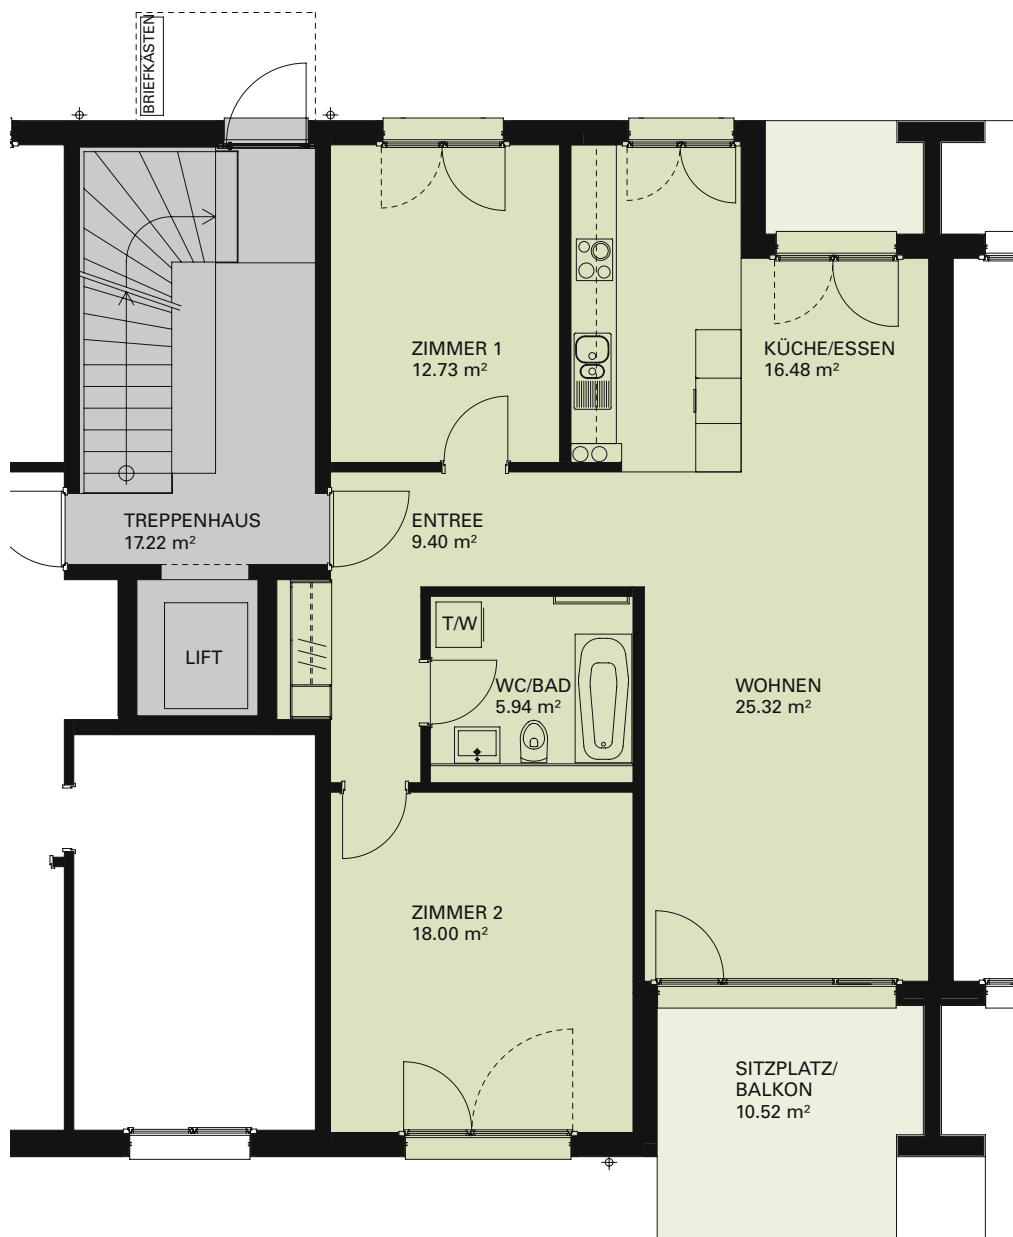

\*Grundriss spiegelverkehrt

0 1 2 3 4 5 m

Massstab 1:100

www.kastanienweg.ch

3