

Graber Immobilien, Bern



Bern, Belpstrasse 17

Grundriss
Normalgeschoss 1.-4. OG

Gebäudeaufnahme

Gezeichnet	LSg	22.08.17
Gepüft	DGa	22.08.17
Geändert	A	
	B	
	C	
	D	
	E	
	F	
Auftrags-Nr.	61'1316.0000	
Format	45 x 84	
Massstab	1:50	
Plan-Nr.	01.03	



www.hmq.ch
admin@hmq.ch

Architektur- und
Gebäudevermessung

Vermessung und
Geoinformation

Bauprojekte und
Projektmanagement

Raumentwicklung,
Verkehrs- und
Umweltplanung

Legende:


Der Papierplan wird aus Platzgründen im Massstab 1:50 ausgegeben.
Die Detaillierung der Aufnahmen entspricht jedoch dem Darstellungsmassstab 1:100 (gem. SIA 400).

Das Normalgeschoss wurde im 2. Obergeschoss aufgenommen

- Elemente im Hintergrund
- Elemente im Vordergrund
- Konnte nicht gemessen werden

±0.00 = OK fertig Boden EG Hochparterre

- | | | | |
|-------|---------------------------------|------|--------------------------------------|
| D ROH | = Decke UK rohe Konstruktion | PF | = Pfetten (UK, OK) |
| D FER | = Decke UK fertige Konstruktion | ZA | = Zangen (UK, OK) |
| B ROH | = Boden OK rohe Konstruktion | BAL | = Balken (UK, OK) |
| B FER | = Boden OK fertige Konstruktion | TR | = Träger (UK, OK) |
| ST | = Sturz UK allgemein | UZ | = Unterzug (UK, OK) |
| BR | = Brüstung OK allgemein | KNGW | = Konnte nicht gemessen werden |
| SW | = Schwelle OK allgemein | KMDH | = Könnte massliche Differenzen haben |
| UK | = Kote unterkant | FLP | = Feuerlöschposten |
| OK | = Kote oberkant | ROL | = Rollläden |
| BO | = Bogen Gewölbe / Sturzbögen | RAF | = Rafflamellenstoren |
| BOM | = Bogen an höchstem Punkt | H | = Heizkörper |
| ES | = Einlaufschacht | KS | = Kontrollschacht |

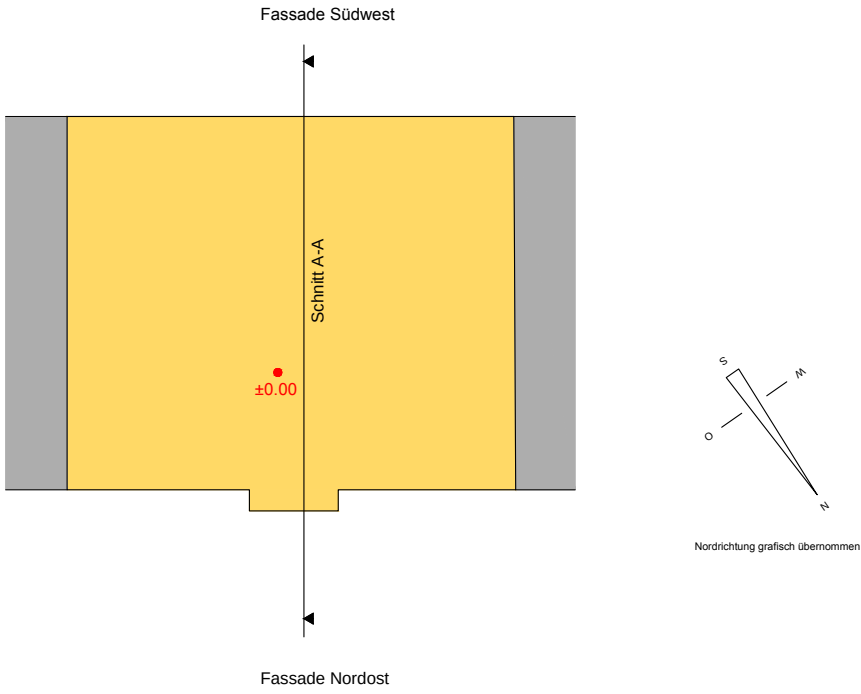


www.gebaeudeaufnahme.ch




CH-7430 Thuisis
Schützenweg 9
Fon +41 81 850 05 05
CH-7017 Flims
Denter Vias 9c
Fon +41 81 920 91 20
CH-8706 Meilen
Kirchgasse 60
Fon +41 44 925 50 00
CH-4800 Zofingen
Untere Grabenstrasse 26
Postfach 644
Fon +41 62 752 00 22
CH-7000 Chur
Sonnhaldenstrasse 1
Fon +41 81 353 50 27
CH-7450 Tiefencastel
Rand 5
Fon +41 81 637 07 07
CH-7240 Küblis
Im Wyher
Fon +41 81 332 14 54

Bezugspunkt A

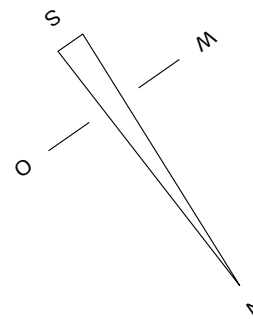

Nordrichtung grafisch übernommen

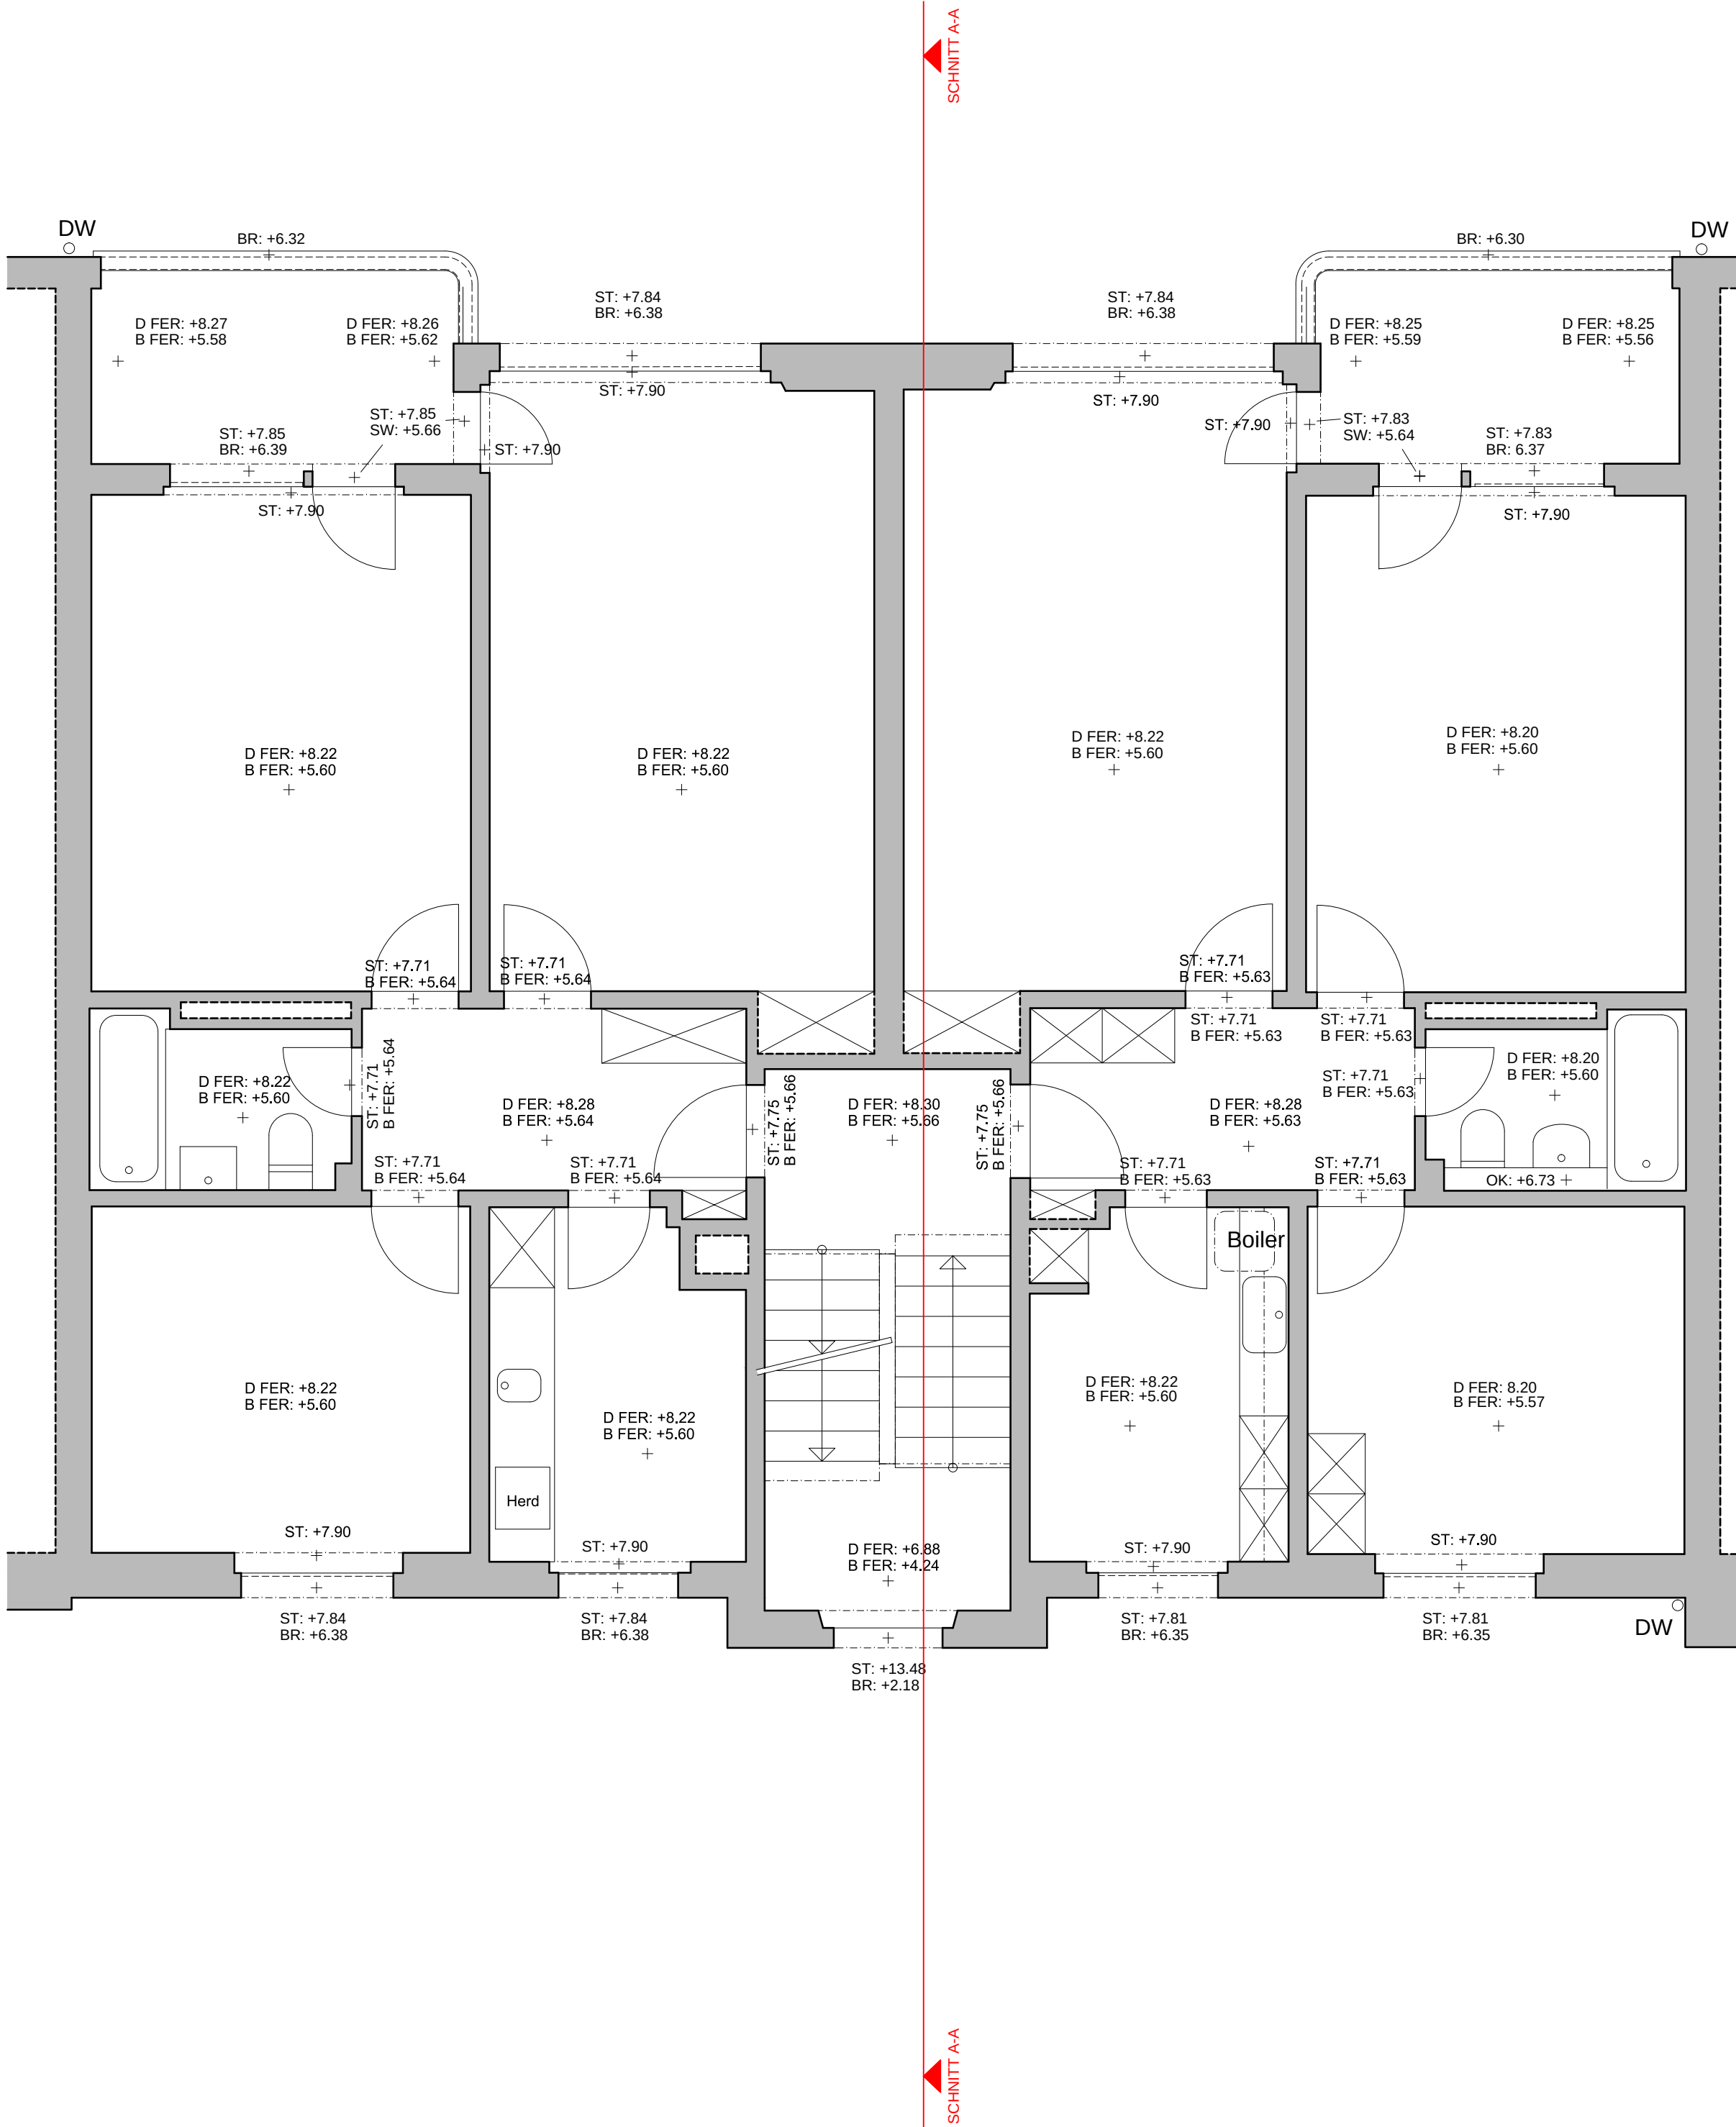

Bezugspunkt B

