


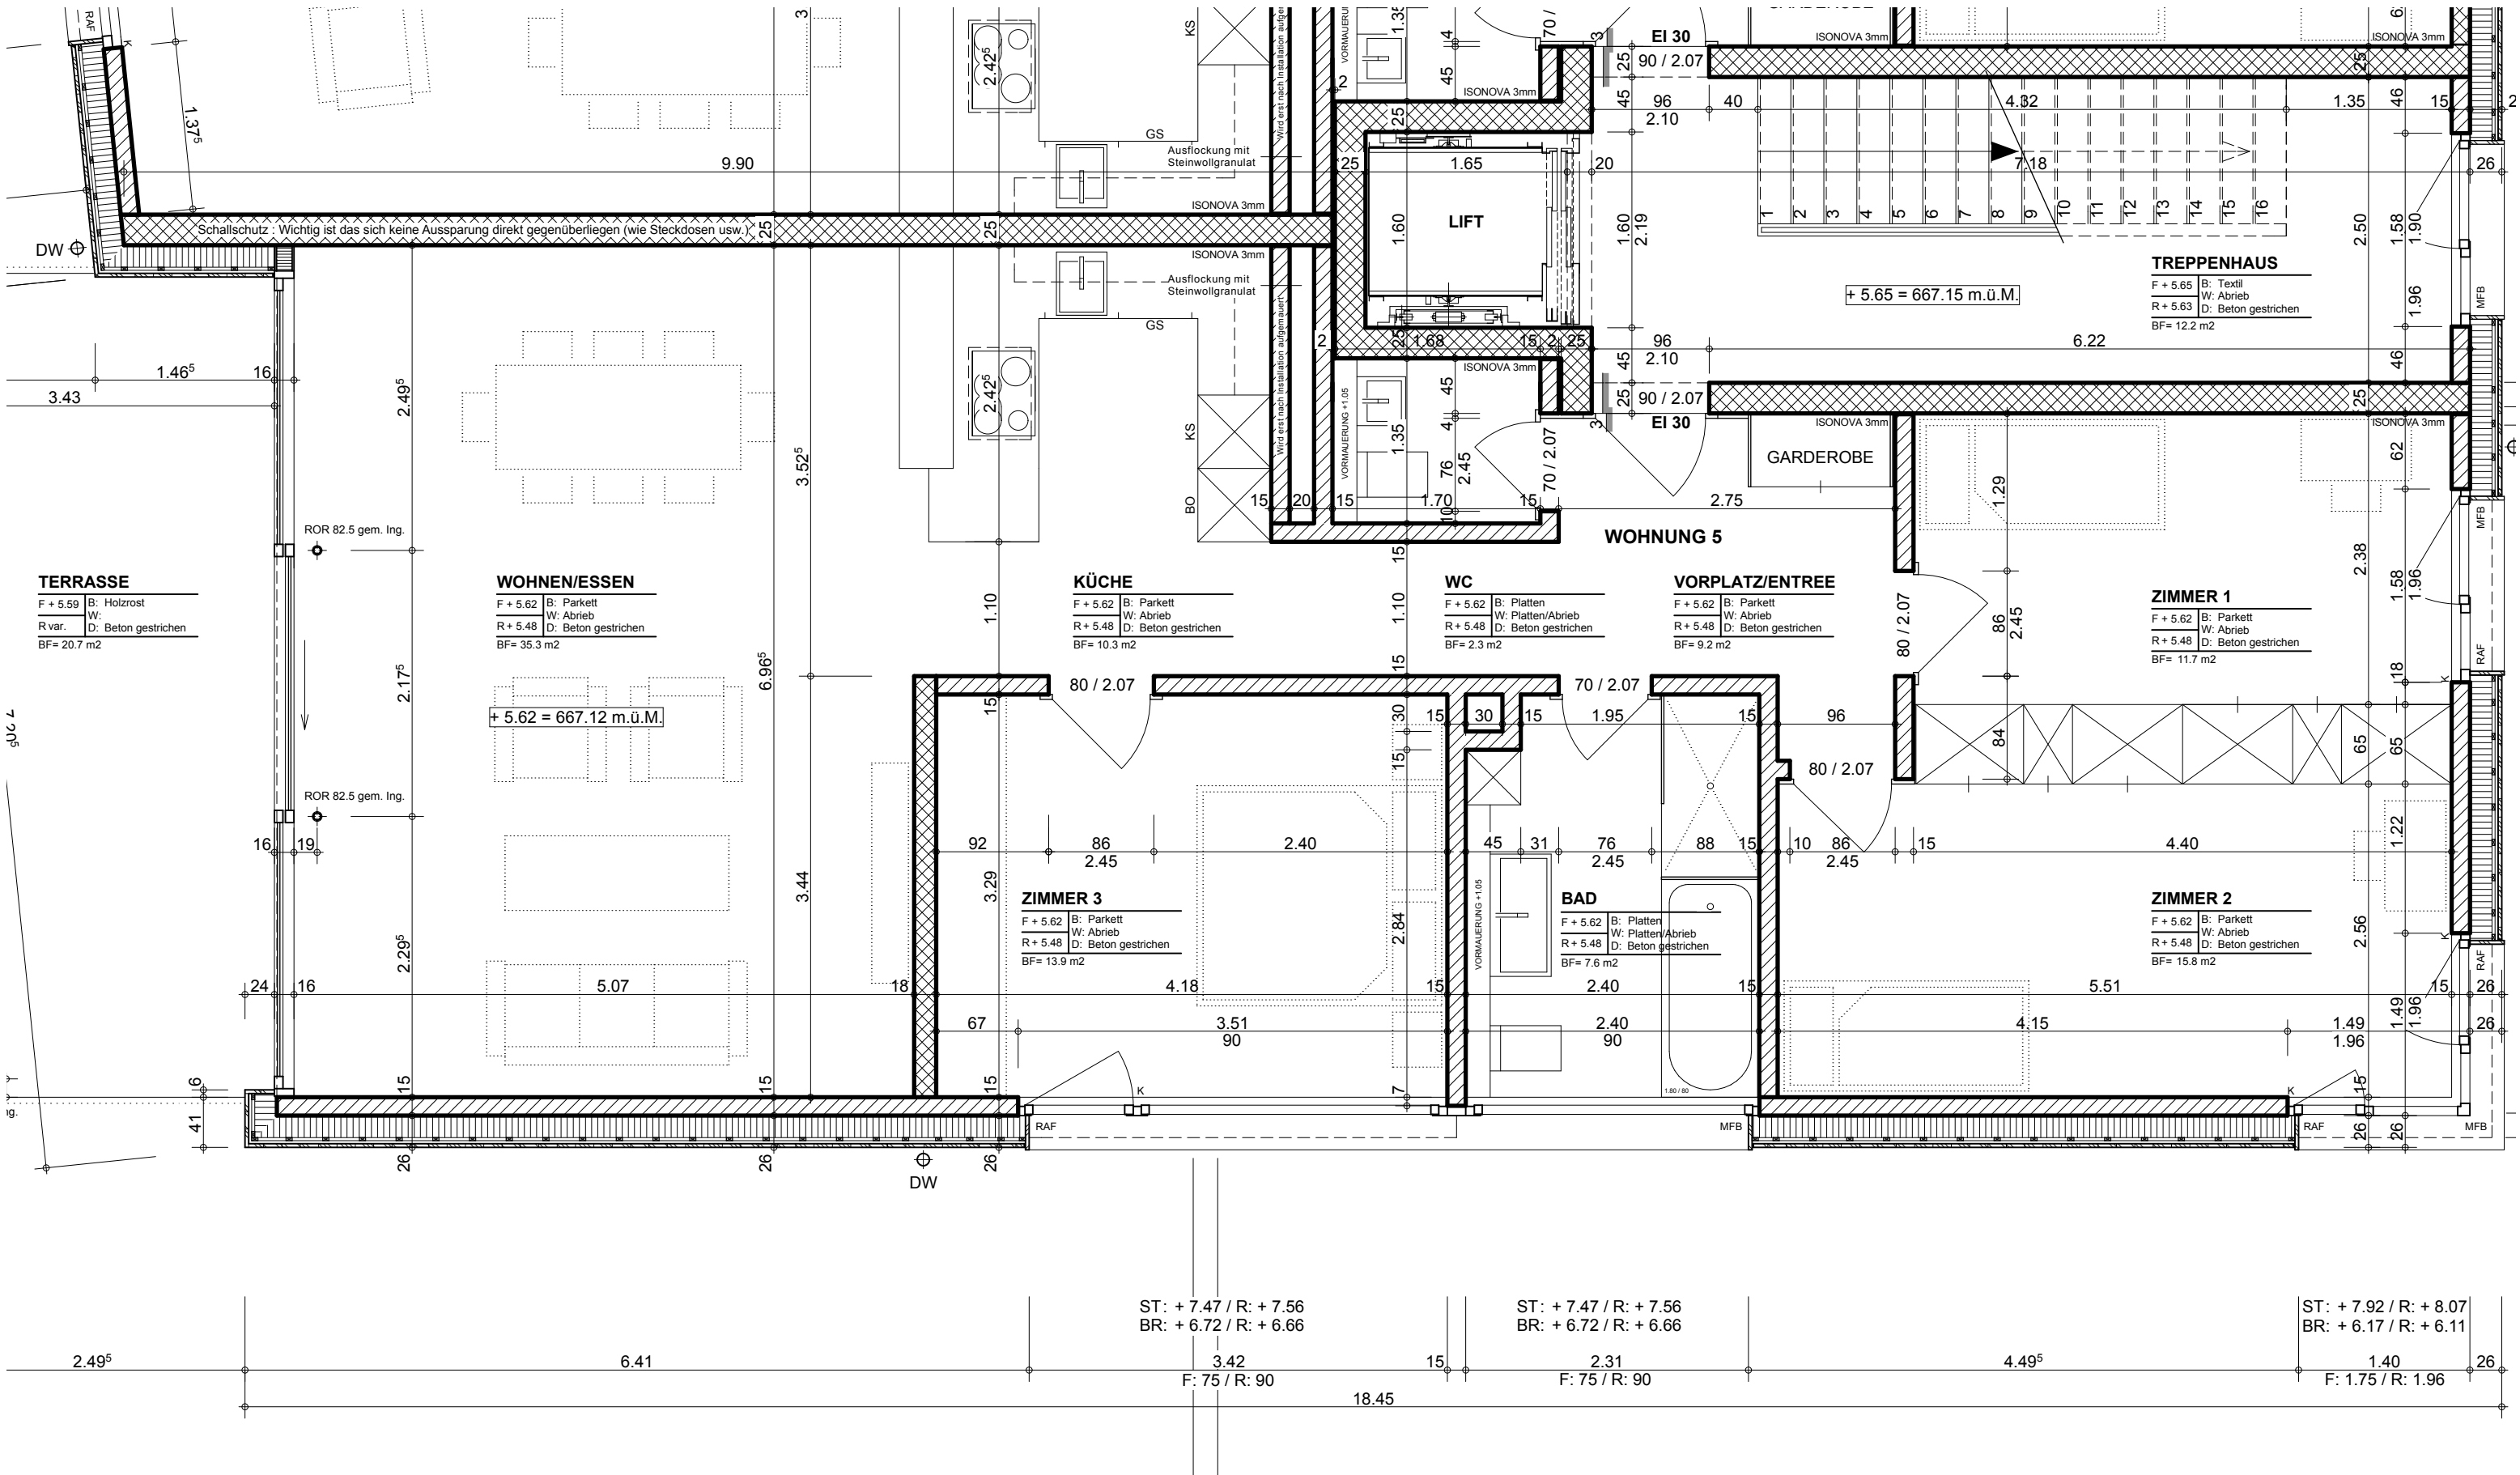

Grundriss 2. Obergeschoss - Wohnung 5, Massstab 1:50