


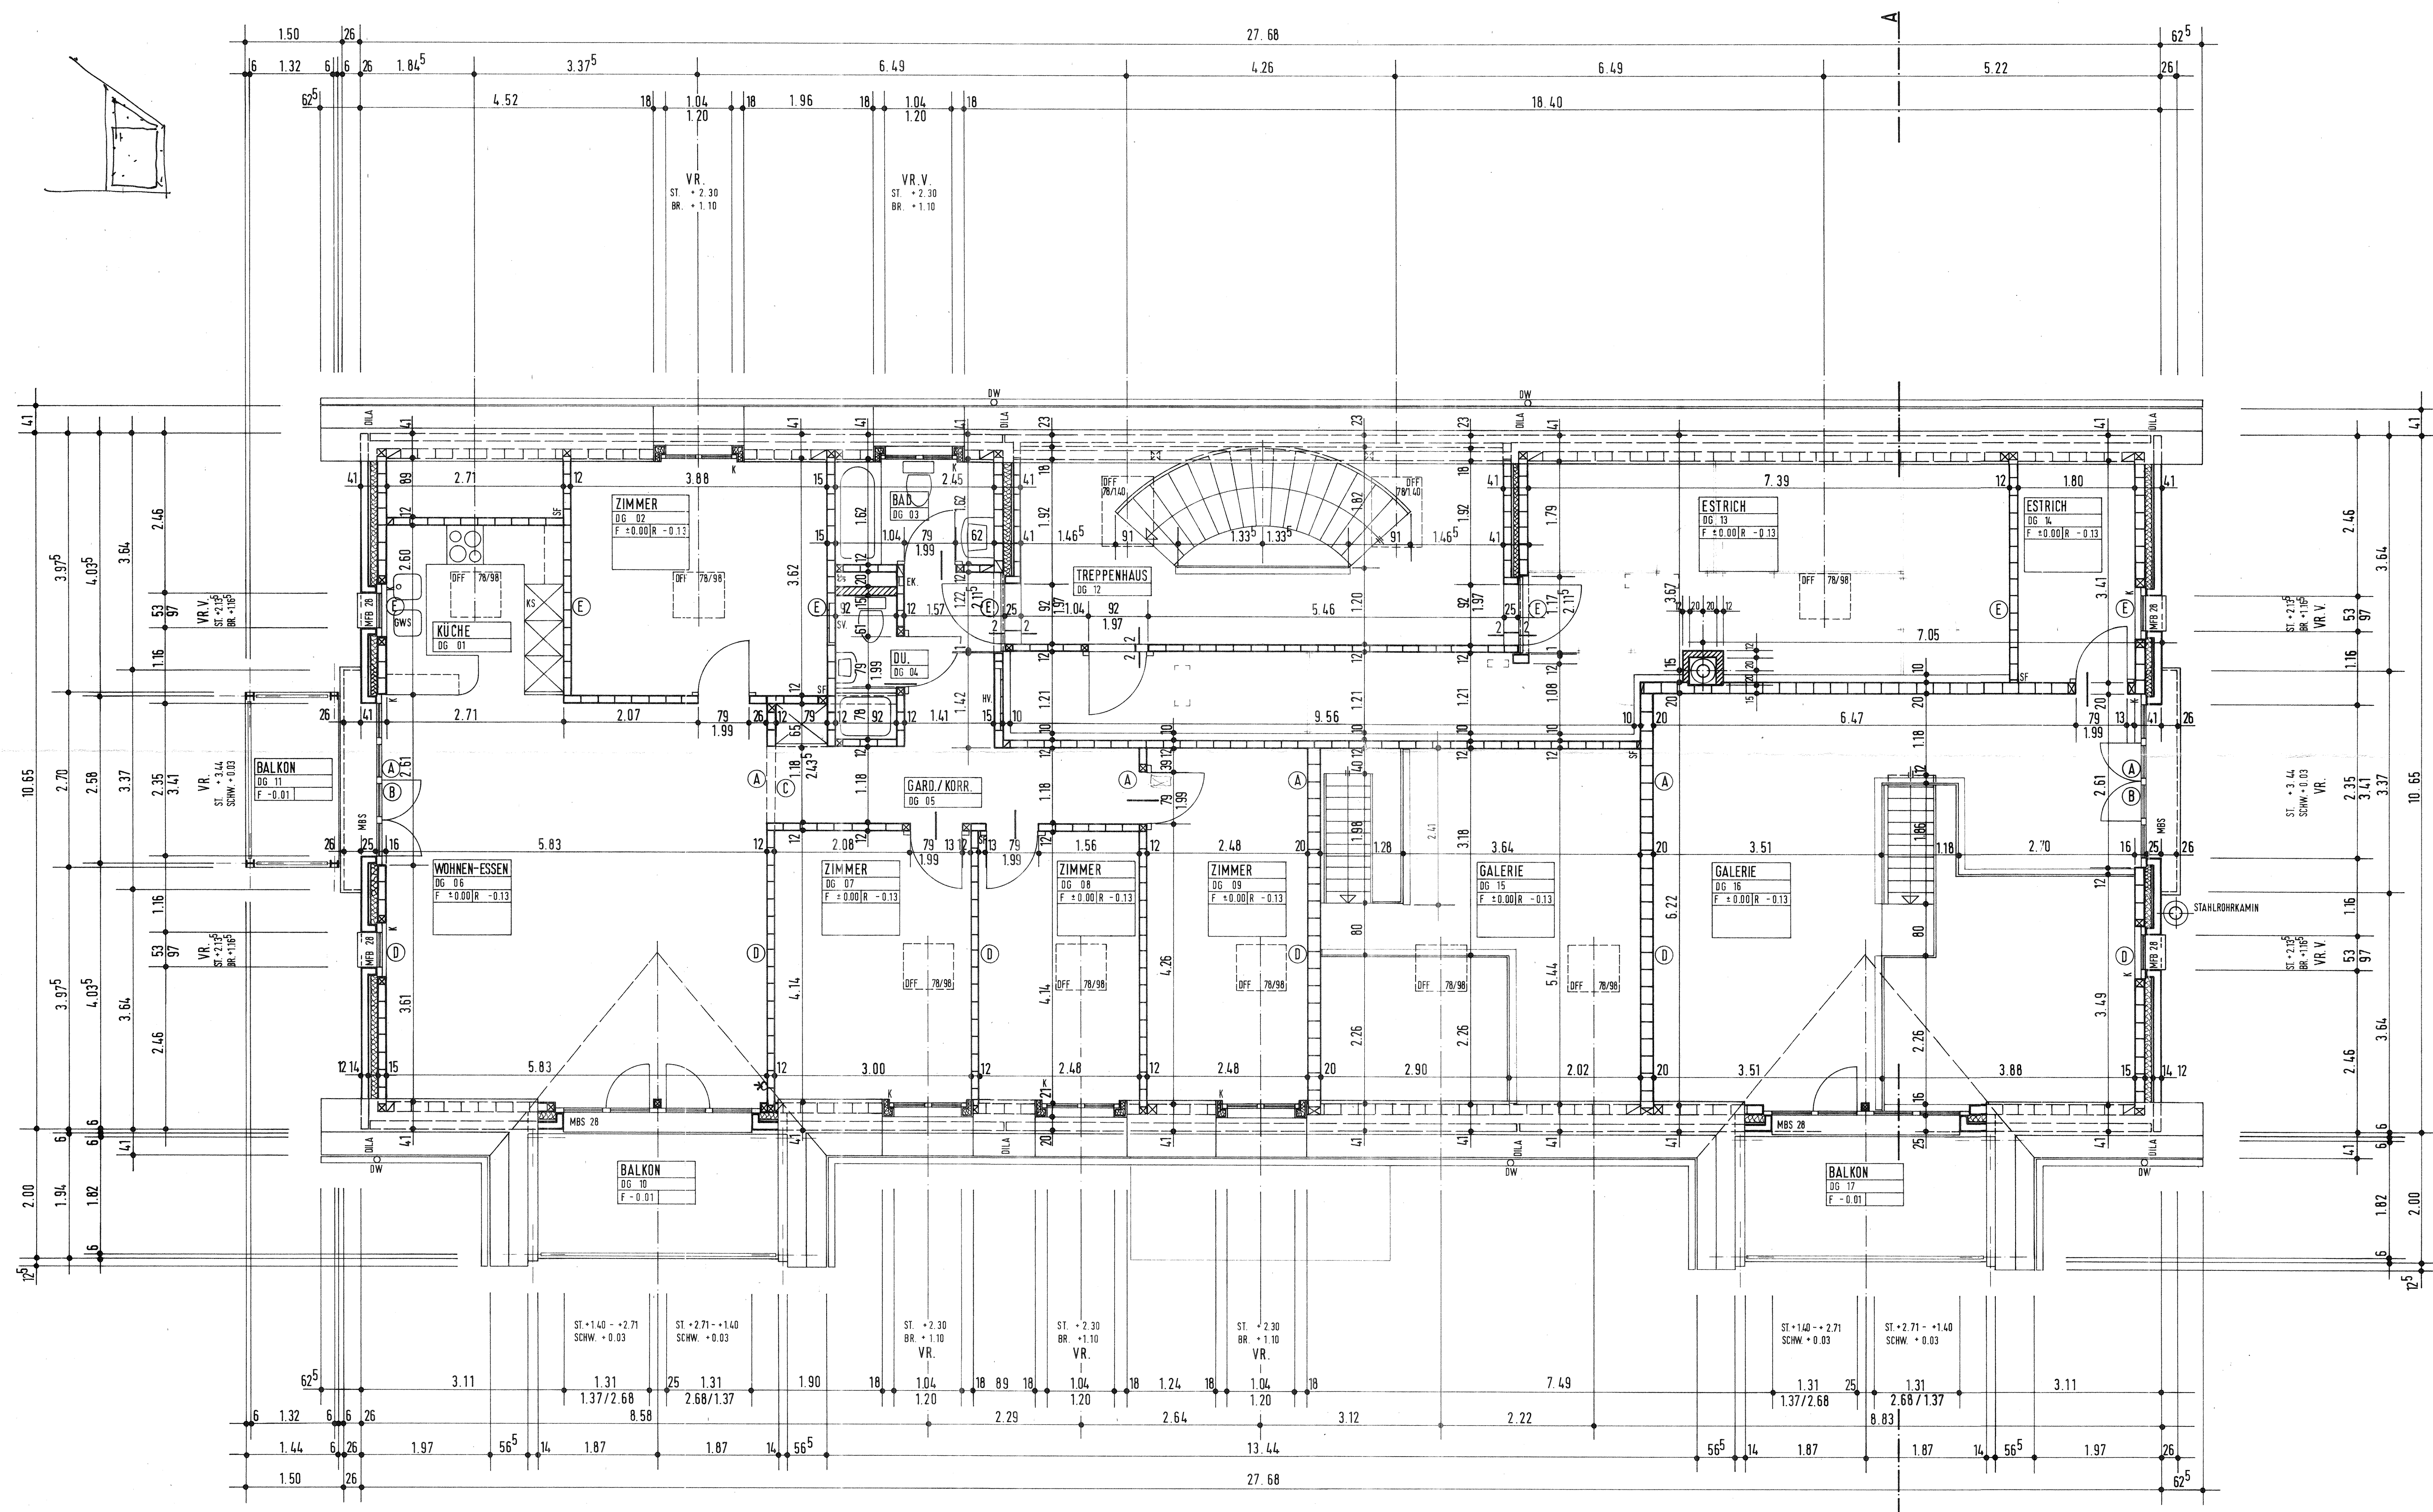

	KALKSANDSTEIN
	KS 1/2 STEIN
	KS TEILSTEIN
	KS VORMAUERUNG
	ISOLATION STEINWOLLE
	SCHWELLE BRÜSTUNG
	STURZ
	BETONSCHWELLE METALLFENSTERBANK TIEFE 28 CM METALLBALKONSCHWELLE TIEFE 28 CM
	DAMPFABZUG KÜHLSCHRANK HOCHBACKOFEN GESCHIRRSPIELER
	VERBUNDRAFF - STOREN KURBEL VERBUNDRAFF - STOREN VORSEHEN
	SCHNEIDER - FUGE DILATATION DACHWASSER
	STÜRZE S. DETAILPLAN NR. 41
	TÜRE OHNE SCHWELLE
	TÜRE MIT SCHWELLE
	LAGER- UND STOSSFUGEN GEMEINLICH 1CM
	DIE GEZEICHNETE STEINSCHICHT ENTSPRICHT DER ERSTEN GEMAUERTEN LAGE
	BRÜSTUNGS- BZW. STÜRZHÖHEN GELTEN AB ±0.00 BIS ZU FENSTERBANK BZW. ZU ROHEN STURZ
	INNERE TÜRHÖHEN WERDEN VOM FERTIGEN, HÖHEREN BODEN BZW. OK SCHWELLE BIS ZU ROHEN STURZ GEMESSEN
	SÄMTLICHE MASSE SIND VOM UNTERNEHMER ZU KONTROLLIEREN!

ARCHITEKTURBÜRO MARTIN ZWAHLEN ARCHITEKT HTL FELSENAUSTRASSE 17 3004 BERN TEL. 031 302 87 71 FAX. 031 302 02 54
OBJEKT MEHRFAMILIENHAUS EINSCHLAGWEG 26 3123 BELL
BAUHERR WOGEND BELL P.A. URS HOFER SÄGETSTR. 23 3123 BELL
PLANBEZEICHNUNG GRUNDRISS DACHGESCHOSS
MASSSTAB 1 : 50
PLANNUMMER 23
FORMAT 84 / 60
GEZEICHNET STA
DATUM 12. 9. 1994
REV. DATUM 14. 10. 1994 STA 21. 10. 1994 STA 12. 11. 1994 STA 17. 11. 1994 STA 25. 11. 1994 STA 25. 01. 1995 STA
DIE BAUHERRSCHAFT
DER ARCHITEKT ARCHITEKT GEWERBEPARK FELSENAU BÜROGEMEINSCHAFT ZWAHLEN FEUZ STADELMANN ARCHitekten

OK DACHGESCHOSS ±0.00 = +2.51 AB OK ERDGESCHOSS ±0.00