


Projekt: Neubau EFH
 Bauherrschafft: Hauri Haus 4 Guthäuser
 Sarmenstorferstrasse
 5707 Seengen
 Architekt: RP Architekten Seengen



Grundriss OG

Auftrags Nr.: Planformat: A4 Kontakt: Remo Müller
 Datum: 22.01.2024 Massstab: 1 : 50 rmu@sta-st.ch
 056 588 05 44

Stadelmann Stutz AG Bruggmattweg 12 5615 Fahrwangen T+41(0)56 667 33 04 info@sta-st.ch www.sta-st.ch

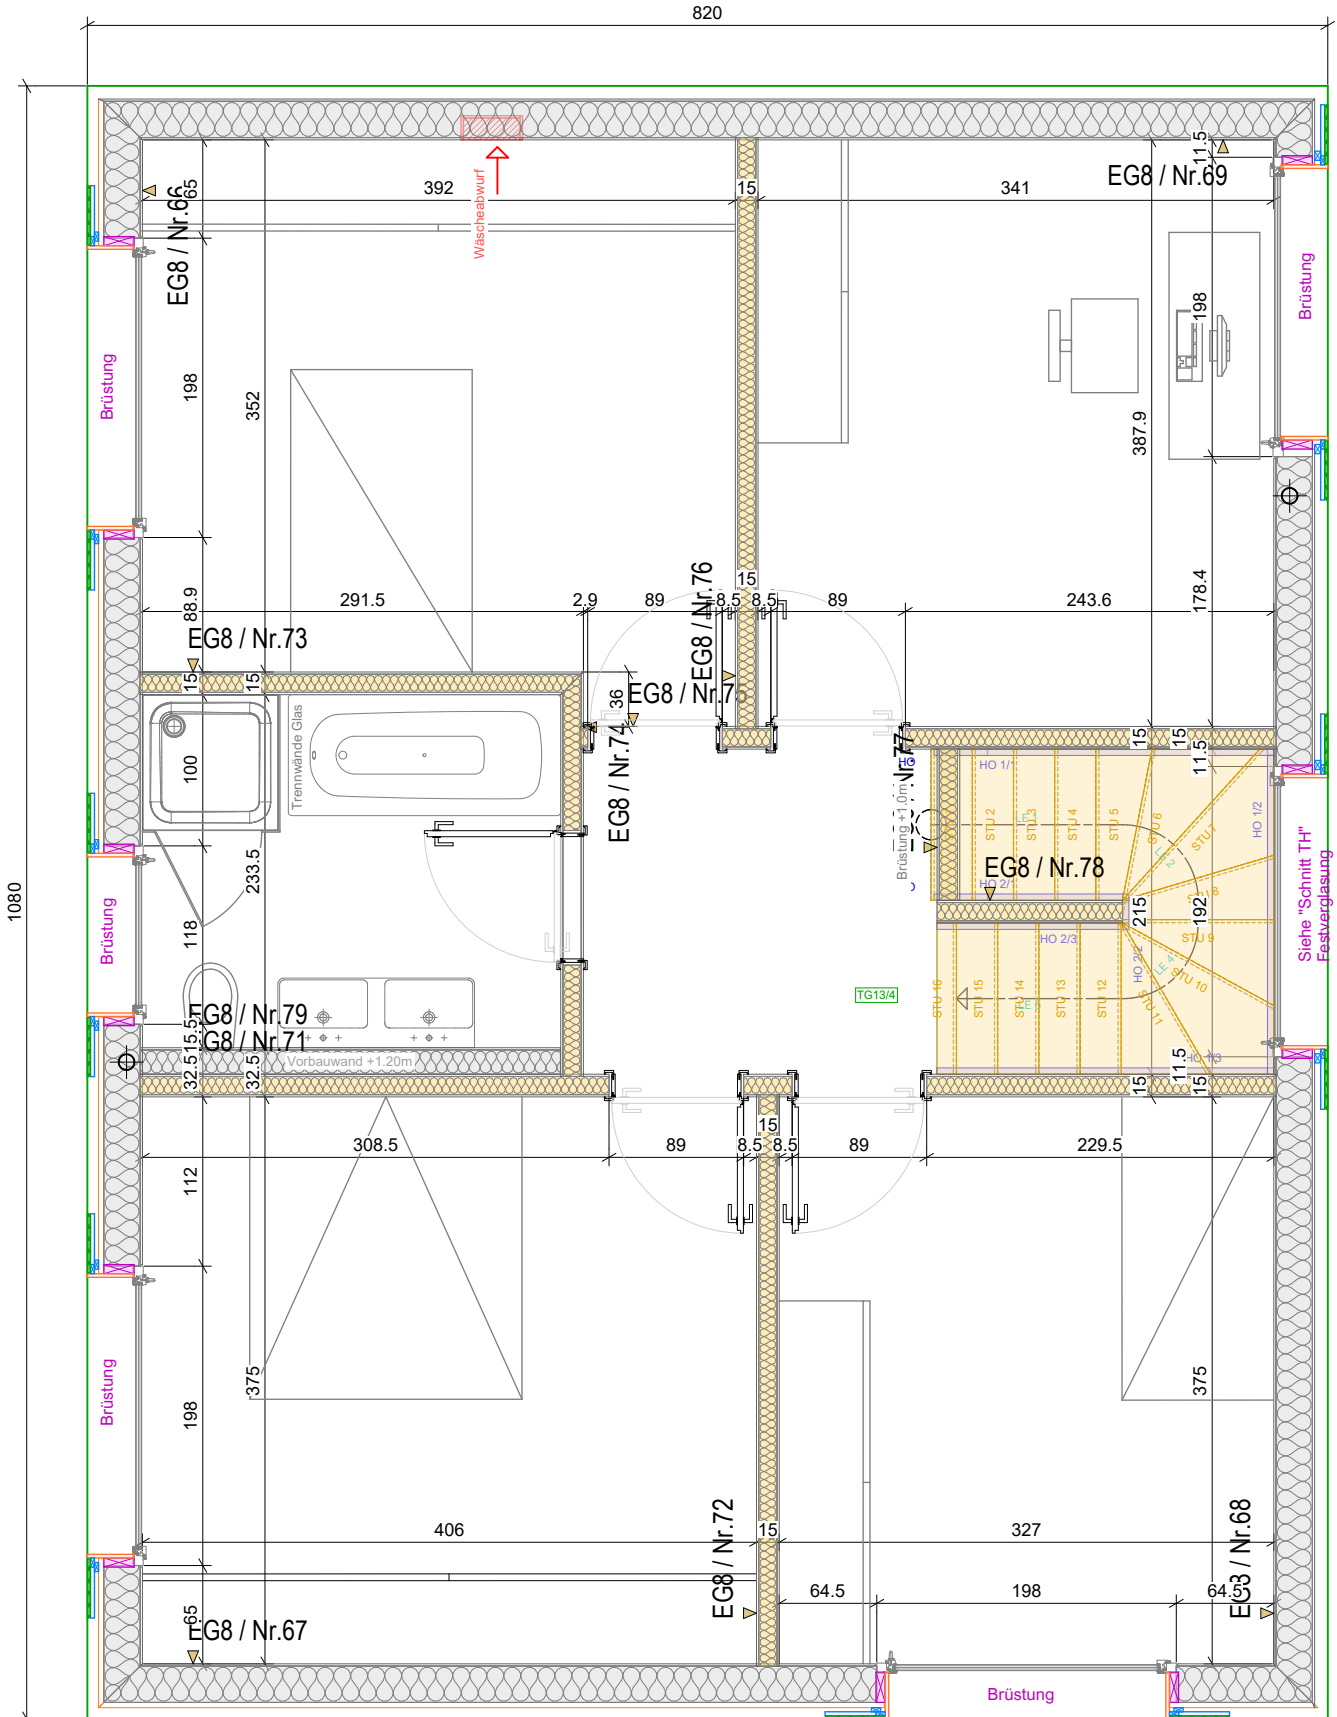

Siehe "Schnitt TH" Festverglasung