


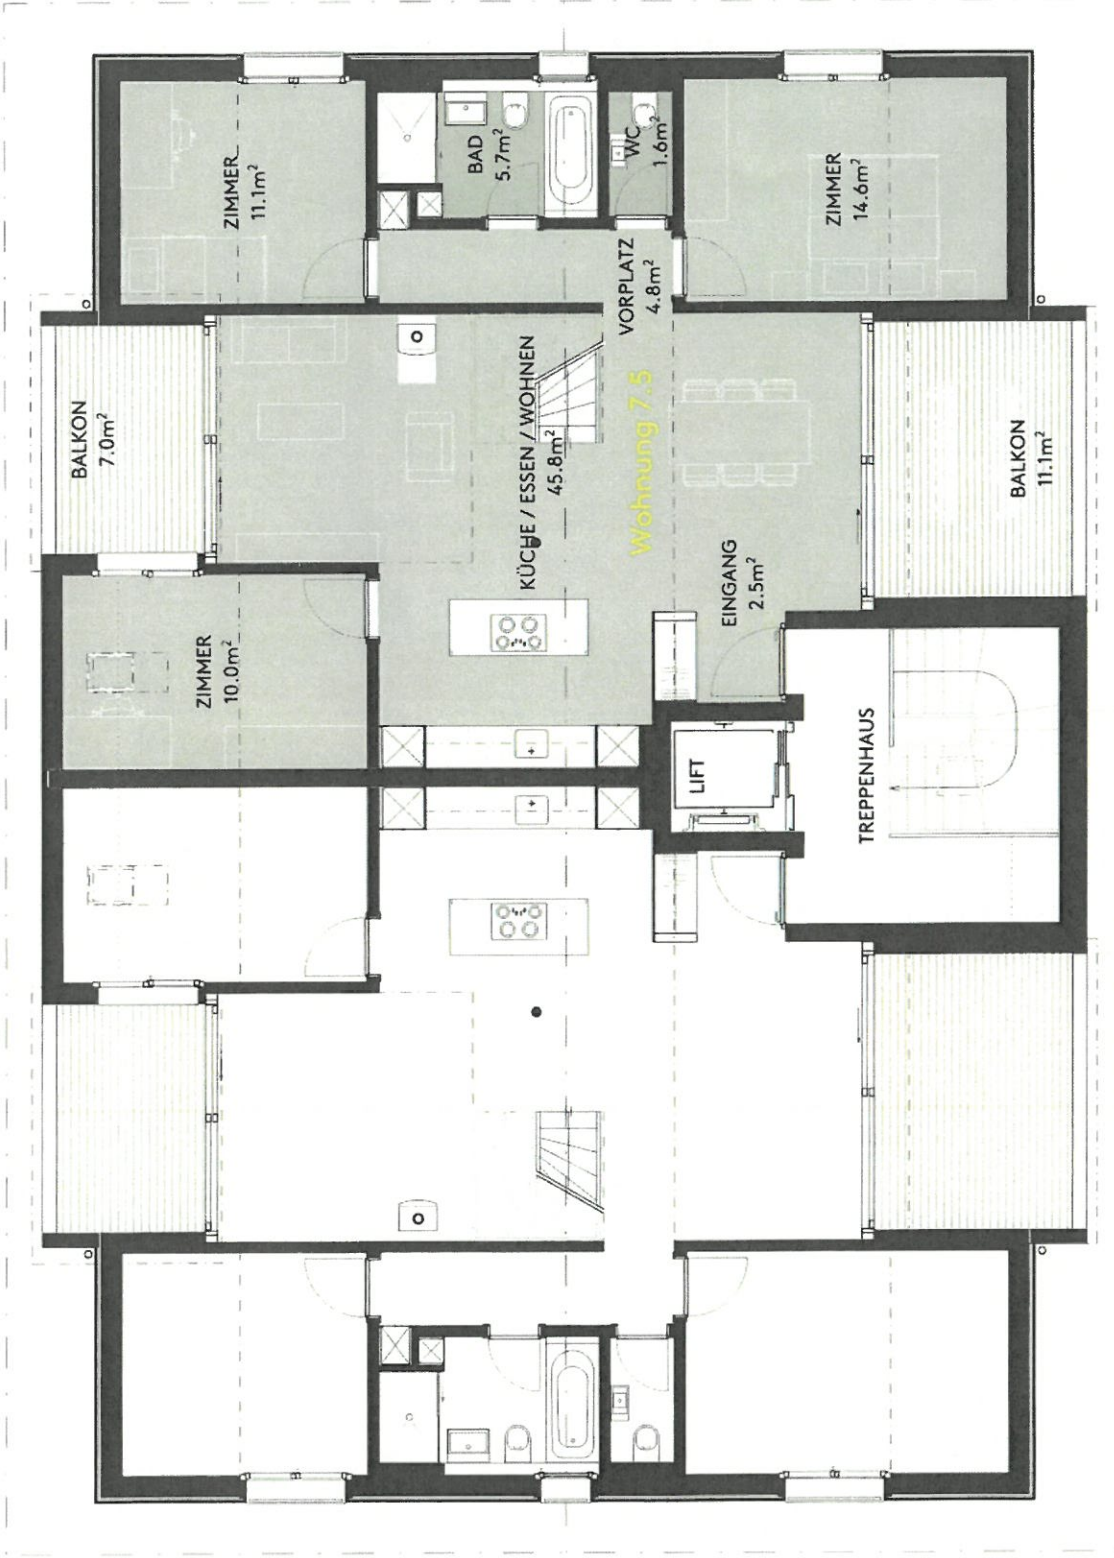

Belpbergstrasse 7, 3115 Gerzensee

GRUNDRISS DACHGESCHOSS - Wohnung 7.5

01.10.2018


Massstab 1:100



Handwritten signature: Koll

Handwritten signature: [illegible]

Handwritten signature: [illegible]

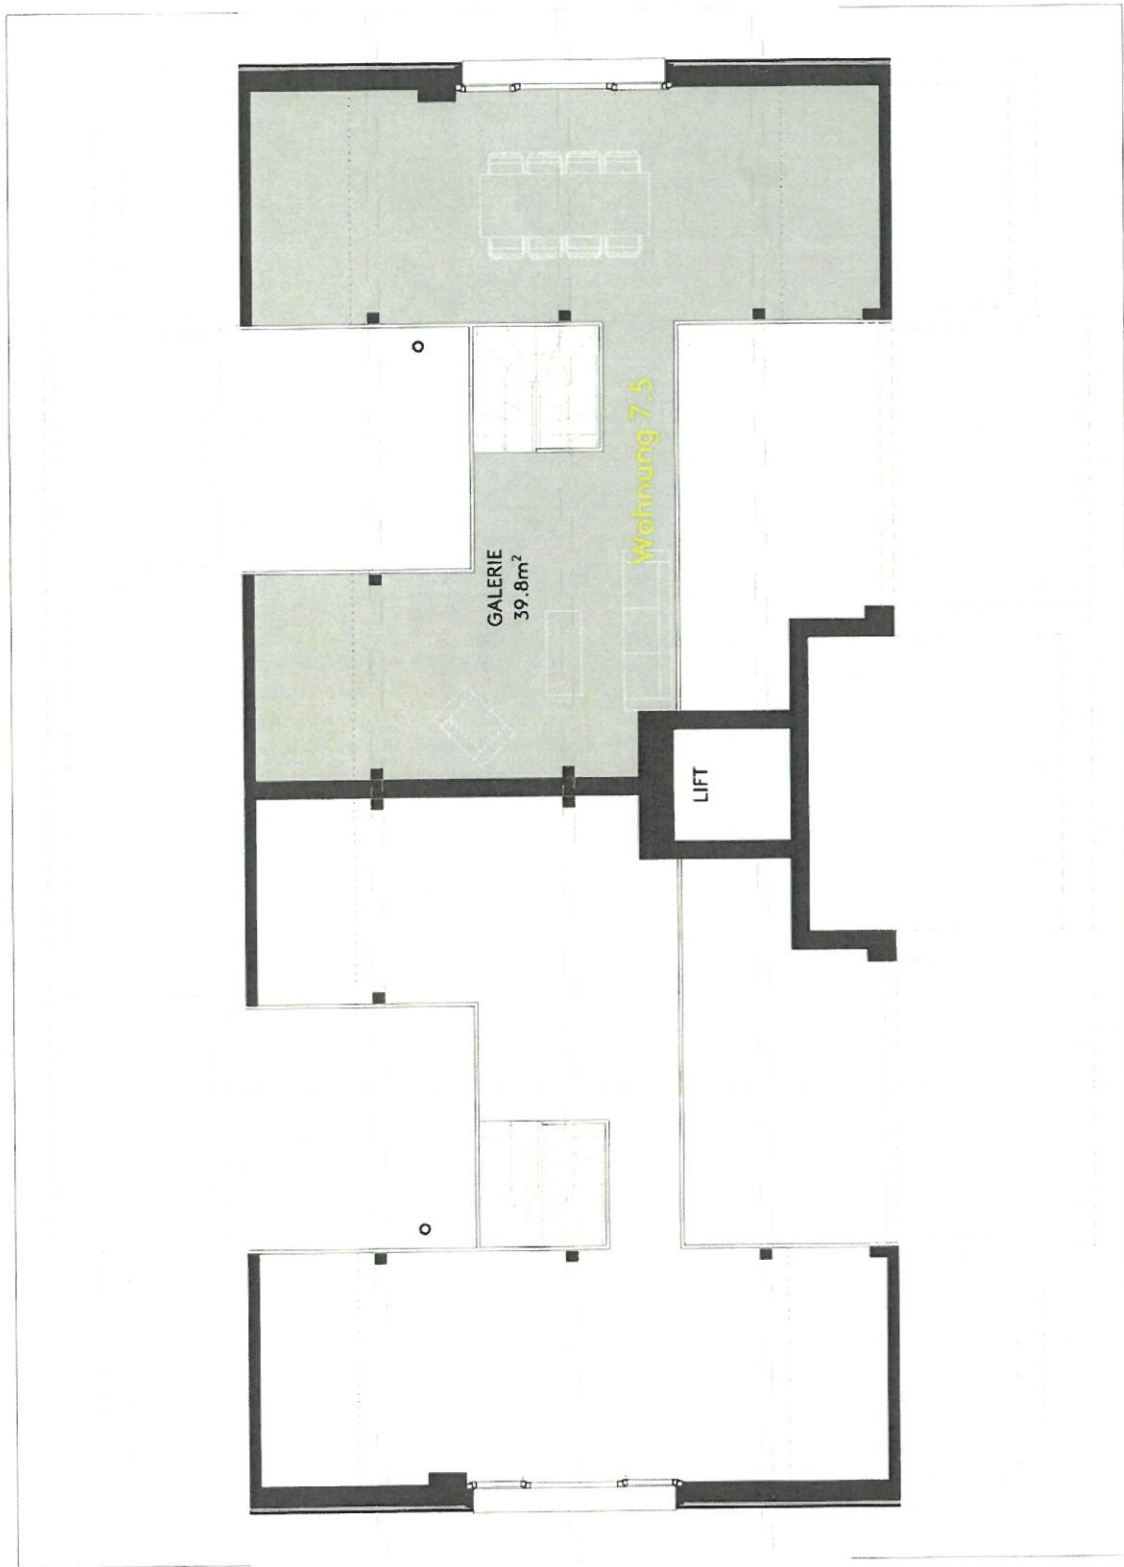

Belpbergstrasse 7, 3115 Gerzensee
GRUNDRISSE GALERIEGESCHOSS - Wohnung 7.5

01.10.2018

Wp

Alf

p. Koll

Massstab 1:100

